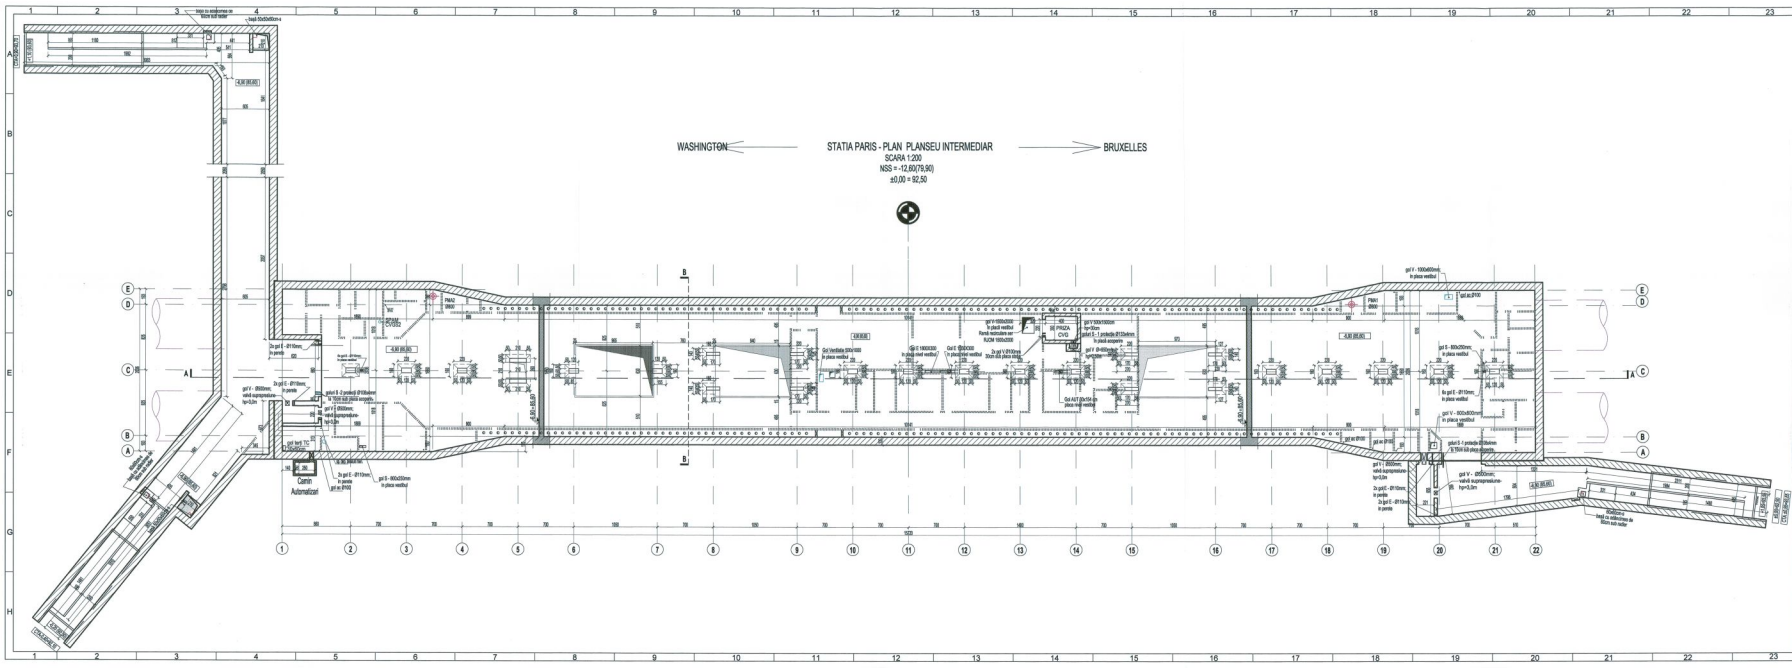

NOTA:
Dimensiunile stâlpilor prezentate în desen reprezintă dimensiunile maxime.
Contractorul va trimite proiectul cu dimensionarea stâlpilor în vederea aprobarii de catre Inginer conform normativ tehnice în vigoare.

LEGENDA

MATERIALE:
- Beton armat: C30/37
- Beton simplu: C8/10
- Otel beton OB37, BST500
- Laminate S235

±0.00 = 92,50 RMN

PR-906-800-775

- Numarul, pozitia si dimensiunea golurilor pentru instalatii electromecanice si de curenti slabi se va definitiva la elaborarea proiectului tehnic realizat de antreprenorul lucrarilor de structura de rezistenta. Acesta are obligatia sa se coordoneze cu contractorii desemnati pentru realizarea lucrarilor de Instalatii electromecanice si de de curenti slabi.
- Dimensiunile sectiunilor transversale ale stalpilor sunt maxime admisibile.

MAGISTRALA 6. 1 MAI - OTOPENI
17. STATIA PARIS

COORDONARE

DEP PROIECT / DEPARTAMENT	NUME @ PRENUME	SEMNATURA
SEF PROIECT COMPLEX / ADJUNCT SEF PROIECT COMPLEX	Prof. Ing. HERCEGA TOMASSIAN / Ing. SORIN CĂLINESCU	
SEF PROIECT	Ing. DUMITRU PAOLI	
PLAN GENERAL	Ing. OLASCHIAN / MARKUS	
RETELE EXTERIOARE	Dr.Ing. GRIGORESCU / LEDA	
ARHITECTURA	Arh. TRICA MADALINA	
GEOTEHNICA SI HIDROGEOLOGIE	Ing. COUSUDEAN TOAN VIORICA	
STRUCTURI	Ing. BORSOANEZ CATALIN	
INSTALATII COMPLEXE	Ing. POPA LIVIU	
AUTOMATIZARI	Ing. STOICA ALINA	

REVIZIA

REV	REVIZIA	DATA	DOCUMENTUL CARE A GENERAT REVIZIA	DESEMNAT	VERIFICAT
R1					
R2					
R3					
R4					
R5					

VERIFICARE ATESTATĂ / EXPERTIZĂ TEHNICĂ

VERIFICATOR ATESTAT CERT TEHN	NUME, PRENUME	SEMNATURA	CERINTA DE CALITATE	REFERAT/EXPERTIZĂ NR. / DATA

BENEFICIAR: S.C. METROREX S.A.

TITLUL DTP: LUCRARILUL 0
Modernizarea liniei de tramvai pentru Magistrala 1. Structura de rezistenta.
Magistrala 6. 1 Mai - Otopeni
Pachetul 1.2. Sectiunea 2. Tetcut - Aeroport Otopeni
Continutul documentatiei: Capitolul 4. Parti desenate.
Revizia 3. 2018

	NUME @ PRENUME	SEMNATURA
DESENAT	Ing. ALEXANDRA SIMION	
PROIECTAT	Ing. ALEXANDRA SIMION	
VERIFICAT	Ing. CĂTĂLIN BORCAMARU	
SEF DEPARTAMENT	Ing. CĂTĂLIN BORCAMARU	

NR. DTP: 6.02.DA18.4ETRS.0.00
FAZA : D.A.
DEPART : STRUCTURI
COD PLAN: 6.02.DA18.4ETRS.0.17-PO.002.PDM.MTX.03

SCARA	1:200
DATA	OCT 2018

TITLUL PLANULUI:
STATIA PARIS
PLAN PLANSEU INTERMEDIAR

Proiectul reprezintă proprietatea intelectuală a societăţii de proiectare. Reproducerea sau utilizarea acestuia este interzisă decât cu acordul scris al acestora.