WASHINGTON ⟵ STATIA PARIS - PLAN RADIER ⟶ BRUXELLES

SCARA 1:200

NSS = -12,60(79,90)

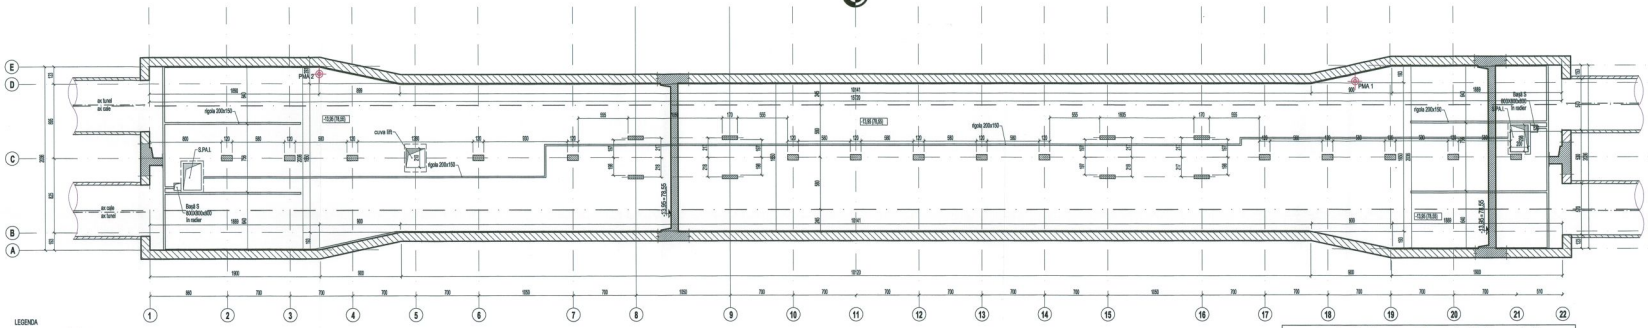

LEGENDA

- ax structura
- ax cale
- ax tunel
- obiecte canonice
- element din beton armat poziționat subdimensiona planseului reprezentat în planul de cofraj

- Numarul, pozitia si dimensiunea golurilor pentru instalatii electromecanice si de curenti slabi se va definitiva la elaborarea proiectului tehnic realizat de antreprenorul lucrarilor de structura de rezistenta. Acesta are obligatia sa se coordoneze cu contractorii desemnati pentru realizarea lucrarilor de instalatii electromecanice si de curenti slabi.
- Dimensiunile sectiunilor transversale ale stalpilor sunt maxime admisibile.

NOTA:
Dimensiunile stalpilor prezentate in desen reprezinta dimensiunile maxime.
Contractorul va trimite proiectul cu dimensionarea stalpilor in vederea aprobarii de catre inginer conform normelor tehnice in vigoare.

MATERIALE:

- Beton armat: C30/37
- Beton simplu: C8/10
- Otel beton OB37, BST500
- Laminate S235

±0.00 = 92,50 RMN

RO-003-001-160

MAGISTRALA 6. 1 MAI - OTOPENI
17. STATIA PARIS

COORDONARE

BEP PROIECT / DEPARTAMENT	NUME ȘI PRENUME	SEMNĂTURA
BEP PROIECT COMPLEX / ADJUNCT BEP PROIECT COMPLEX	Prof. ing. HRISTOBO YOSHIKAWA / ing. SORIN CĂLINESCU	
BEP PROIECT	Ing. DUMITRU RADU	
PLAN GENERAL	Ing. VLĂSCEANU MARIUS	
REȚELE EDILITARE	Ai ing. DEORDĂSESCU LUIZA	
ARHITECTURĂ	Ark. TRICĂ MIRACLINA	
GEOTEHNICĂ ȘI HIDROGEOLOGIE	Ing. CĂUDĂDEAN TOMA VIORICA	
STRUCTURI	Ing. BORDIANU CĂTĂLIN	
INSTALAȚII COMPLEXE	Ing. POPA LIVIU	
AUTOMATIZĂRI	Ing. STOICA ALINA	

REVIZIA

REV.	EDIȚIA	DATA	DOCUMENTUL CARE A GENERAT REVIZIA	DESENAT	VERIFICAT
01					
02					
03					
04					
05					

VERIFICARE ATESTATĂ / EXPERTIZĂ TEHNICĂ

VERIFICATOR ATESTAT ORIM TSMC	NUME, PRENUME	SEMNĂTURA	CERINȚA DE CALITATE	REFERAT/EXPERTIZĂ NR. / DATA

BENEFICIAR: S.C. METROREX S.A.

TITLUL DTP: LIVRABILUL 9
Documentatie de Avizare pentru Proiectul 1. Structura de rezistenta. Magistrala 6. 1 Mai - Otopeni
Gara Henri Coandă - Aeroport Otopeni
Centrul de transbordare. Capitolul 4. Part desenate.
Revizia 3. 2018

	NUME ȘI PRENUME	SEMNĂTURA	SCARA:	TITLUL PLANULUI:
DESENAT	Ing. ALEXANDRA SIMION		1:200	STATIA PARIS.
PROIECTAT	Ing. ALEXANDRA SIMION			PLAN RADIER
VERIFICAT	Ing. CĂTĂLIN BORDIANU		DATA:	
BEP DEPARTAMENT	Ing. CĂTĂLIN BORDIANU		OCT. 2018	

NR. DTP: 6.02.DA16.4STRIS.0.00
FAZA: D.A.
DEPART.: STRUCTURI
COD PLAN: 6.02.DA16.4STRIS.0.17-PO.003.PCM.MTX.03

Proiectul document este proprietatea intelectuală a asociației. Reproducerea sau difuzarea acestui este interzisă fără acordul scris al asociației.