WASHINGTON ⟵ STATIA PARIS - PLAN PERON ⟶ BRUXELLES

SCARA 1:200

NSS = -12,60(79,90)

±0,00 = 92,50

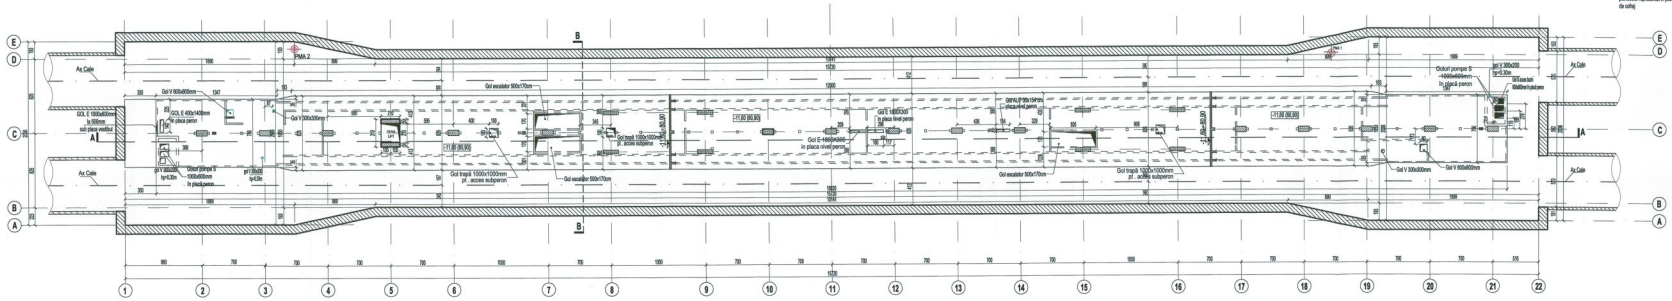

LEGENDA

- ax structura
- ax cale
- ax tunel
- zidurile cameriada
- element din beton armat poziționat sub/deasupra planseului reprezentat în planul de calcul

MATERIALE:

- Beton armat: C30/37
- Beton simplu: C8/10
- Oțel beton OB37, BST500
- Laminate S235

±0.00 = 92,50 RMN

PR-000-001-761

MAGISTRALA 6. 1 MAI - OTOPENI
17. STATIA PARIS

COORDONARE

SEFI PROIECT / DEPARTAMENT	NUME ȘI PRENUME	SEMNĂTURA
SEF PROIECT COMPLEX / ADJUNCT SEF PROIECT COMPLEX	Prof. Ing. VASILICĂ VOINEAGU / Ing. SORIN CĂLINESCU	
SEF PROJECT	Ing. DUMITRU RADU	
PLAN GENERAL	Ing. VLĂSCEANU MARIUS	
RETELE EDILITARE	dr.ing. GEORGESCU LUIZA	
ARHITECTURĂ	Sch. TRICA MADALINA	
GEOTEHNICĂ ȘI HIDROGEOLOGIE	Ing. COJOCEAN TOMA VIORICA	
STRUCTURI	Ing. BOROIANU CATALIN	
INSTALATII COMPLEXE	Ing. POPA LIVIU	
AUTOMATIZĂRI	Ing. STOICA ALINA	

REVIZIA

REV.	EDITIA	DATA	DOCUMENTUL CARE A GENERAT REVIZIA	DESENAT	VERIFICAT
01					
02					
03					
04					
05					

VERIFICARE ATESTATĂ / EXPERTIZĂ TEHNICĂ

VERIFICATOR ATESTAT CERTI SRIM	NUME, PRENUME	SEMNĂTURA	CERINTA DE CALITATE	REFERAT/EXPERTIZĂ NR. / DATA

BENEFICIAR: S.C. METROREX S.A.

TITLUL DTP: LUCRAREA 9
Documentatie de Avizare pentru Pachetul 1. Structura de rezistenta.
Magistrala 6. 1 Mai - Otopeni
Pachetul 1.a Bucuresti 2. Tokyo - Aeroport Otopeni
Faza: Studiu de fezabilitate. Capitolul 4. Part desenata.
Revizia 3. 2016

NR. DTP:	6.02.DA16.4STRS.0.00	
FAZA:	D.A.	
DEPART:	STRUCTURI	
COD PLAN:	6.02.DA16.4STRS.0.17-PD.004-PCM.MTX.03	

	NUME ȘI PRENUME	SEMNĂTURA	SCARA: 1:200	TITLUL PLANULUI: STATIA PARIS PLAN PLANSEU PERON
DESENAT	Ing. ALEXANDRA SIMION			
PROIECTAT	Ing. ALEXANDRA SIMION			
VERIFICAT	Ing. CĂTĂLIN BOROIANU		DATA: OCT 2016	
SEF DEPARTAMENT	Ing. CĂTĂLIN BOROIANU			

Proiectul document este proprietatea intelectuală a asociației. Reproducerea sau difuzarea acestuia este interzisă (sub cu scopul scrierii scris al asociației.