WASHINGTON ← STATIA PARIS - PLAN COFRAJ SUBPERON → BRUXELLES

SCARA 1:200

NSS = -12,60(79,90)

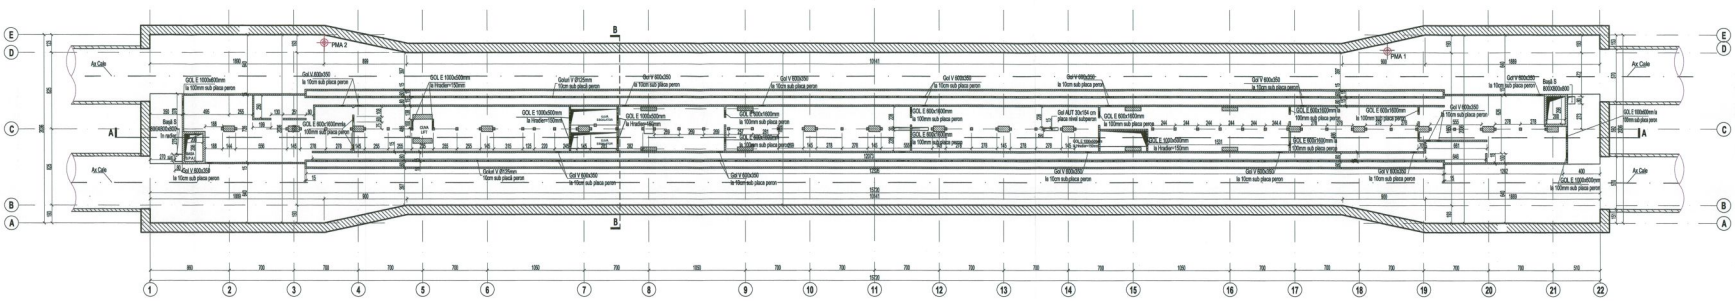

MATERIALE:

- Beton armat: C30/37
- Beton simplu: C8/10
- Otel beton OB37, BST500
- Laminate S235

±0.00 = 92,50 RMN

MS-000-001-782

MAGISTRALA 6. 1 MAI - OTOPENI
17. STATIA PARIS

COORDONARE

SEFI PROJECT / DEPARTAMENT	NUME ŞI PRENUME	SEMNĂTURA
SEF PROIECT COMPLEX / ADJUNCT SEF PROIECT COMPLEX	Prof. ing. IOSIFOSKI YOSHIKAWA / ing. SORIN CĂLINESCU	
SEF PROIECT	ing. DUMITRU RADU	
PLAN GENERAL	ing. VLĂSCEANU MARIUS	
RETELE EDILITARE	dr.ing. GEORGESCU LUIZA	
ARHITECTURĂ	arh.TRICA MADALINA	
GEOTEHNICĂ ŞI HIDROGEOLOGIE	ing. CLOUDJOAN TOMA VIORICA	
STRUCTURI	ing. BORDANU CĂTĂLIN	
INSTALAŢII COMPLEXE	ing. POPA LIVIU	
AUTOMATIZĂRI	ing. STOICA ALINA	

REVIZIA

REV.	EDIŢIA	DATA	DOCUMENTUL CARE A GENERAT REVIZIA	DESENAT	VERIFICAT
01					
02					
03					
04					
05					

VERIFICARE ATESTATĂ / EXPERTIZĂ TEHNICĂ

VERIFICATOR ATESTAT DPDT TIMC	NUME, PRENUME	SEMNĂTURA	CERINŢA DE CALITATE	REFERAT/EXPERTIZĂ NR. / DATA

BENEFICIAR: S.C. METROREX S.A.

TITLUL DTP: LIVRABILUL 9
Documentaţie de tehnica pentru Pachetul 1. Structura de rezistenţa.
Magistrala 6. 1 Mai - Otopeni
Pachetul 1.2. Secţiunea 2. Tolţa - Aeroport Otopeni
Carinele benefiziarului: Capitolul 4. Parti deserate.
Revizia 3. 2018

NR. DTP: 6.02.DA16.4STRS.0.00
FAZA : D.A.
DEPART.: STRUCTURI
COD PLAN 6.02.DA16.4STRS.0.17-PD.005.POM.MTX.03

	NUME ŞI PRENUME	SEMNĂTURA	SCARA:
DESENAT	ing. ALEXANDRA SIMION		1:200
PROIECTAT	ing. ALEXANDRA SIMION		
VERIFICAT	ing. CĂTĂLIN BORDANU		DATA:
SEF DEPARTAMENT	ing. CĂTĂLIN BORDANU		OCT 2018

TITLUL PLANULUI:
STATIA PARIS
PLAN PLANSEU SUBPERON

Prezentul document este proprietatea intelectuală a societăţi.
Reproducerea sau difuzarea acestuia este interzisă dacă nu există acordul scris al societăţi.