STATIA PARIS - SECTIUNE TRANSVERSALA B-B
SCARA 1:200

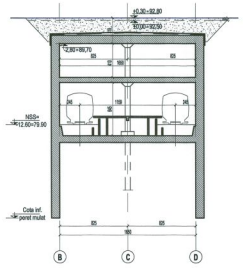

STATIA PARIS - SECTIUNE LONGITUDINALA A-A
SCARA 1:200
NSS = -12,60(79,90)
±0,00 = 92,50

WASHINGTON ⟵ ⟶ BRUXELLES

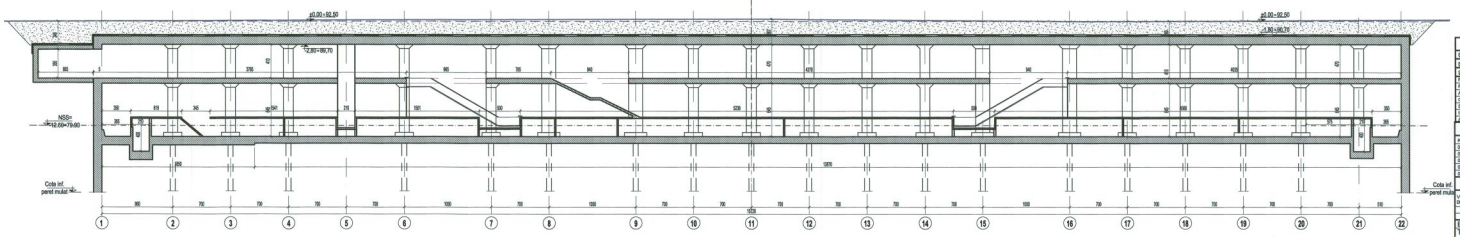

MATERIALE:
- Beton armat: C30/37
- Beton simplu: C8/10
- Otel beton: OB37, BST500
- Laminate S235

±0.00 = 92,50 RMN

RE-600-DD-.752

MAGISTRALA 6. 1 MAI - OTOPENI
17. STATIA PARIS

COORDONARE

BIRP PROIECT / DEPARTAMENT	NUME SI PRENUME	SEMNATURA
BIP PROIECT COMPLEX / ADJUNCT BIP PROIECT COMPLEX	Prof. ing. HSIEYOSS YOSHIKAWA / ing. SORIN CĂLINESCU	
BIP PROJECT	ing. DUMITRU RADU	
ALFA GENERAL	ing. ALEXANDRA SIMION	
ALFA DISCIPLINARE	dr. ing. GEORGESCU LUCIA	
ARHITECTURA	arh. TRICA MADALINA	
GEOTEHNICA SI HIDROGEOLOGIE	ing. COUDUCEAN TOMA VIORICA	
STRUCTURI	ing. BORDANAU CATALIN	
INSTALATII COMPLEXE	ing. POPA LIVIU	
AUTOMATIZARE	ing. STOICA ALINA	

REVIZIA

REV.	EDITIA	DATA	DOCUMENTUL CARE A GENERAT REVIZIA	DESENAT	VERIFICAT
01					
02					
03					
04					
05					

VERIFICARE ATESTATĂ / EXPERTIZĂ TEHNICĂ

VERIFICATOR ATESTAT ORDIT RMC	NUME, PRENUME	SEMNATURA	CODRACTA DE CALITATE	REFERATUL/EXPERTIZĂ NR. / DATA

BENEFICIAR: S.C. METROREX S.A.

TITLUL DTP: LIVRABILIL 9
Documentatie de solutie pentru Pachetul 1. Structura de rezistenta.
Magistrala 6. 1 Mai - Otopeni
Pachetul 1.2. Sectiunea 3. Tokyo - Aeroport Otopeni
Centrele beneficiarului: Capitolul 4. Punti deservite
Statia 3. Paris

	NUME SI PRENUME	SEMNATURA	SCARA: 1:200
DESENAT	ing.ALEXANDRA SIMION		
PROIECTAT	ing.ALEXANDRA SIMION		
VERIFICAT	ing. CĂTĂLIN BORDANAU		DATA: OCT 2016
BIP DEPARTAMENT	ing. CĂTĂLIN BORDANAU		

NR. DTP: 6.02.DA16.ASTRS.D.00
FAZA: D.A.
DEPART.: STRUCTURI
COD PLAN: 6.02.DA16.ASTRS.S.17-PD.006.PDM.MTX.03

TITLUL PLANULUI:
STATIA PARIS
SECTIUNE LONGITUDINALA SI TRANSVERSALA STATIE

Proiectul documentat este proprietatea intelectuala a societatii. Reproducerea sau folosirea partiala sau totala a acestui document fara acordul scris al societatii este interzisa.