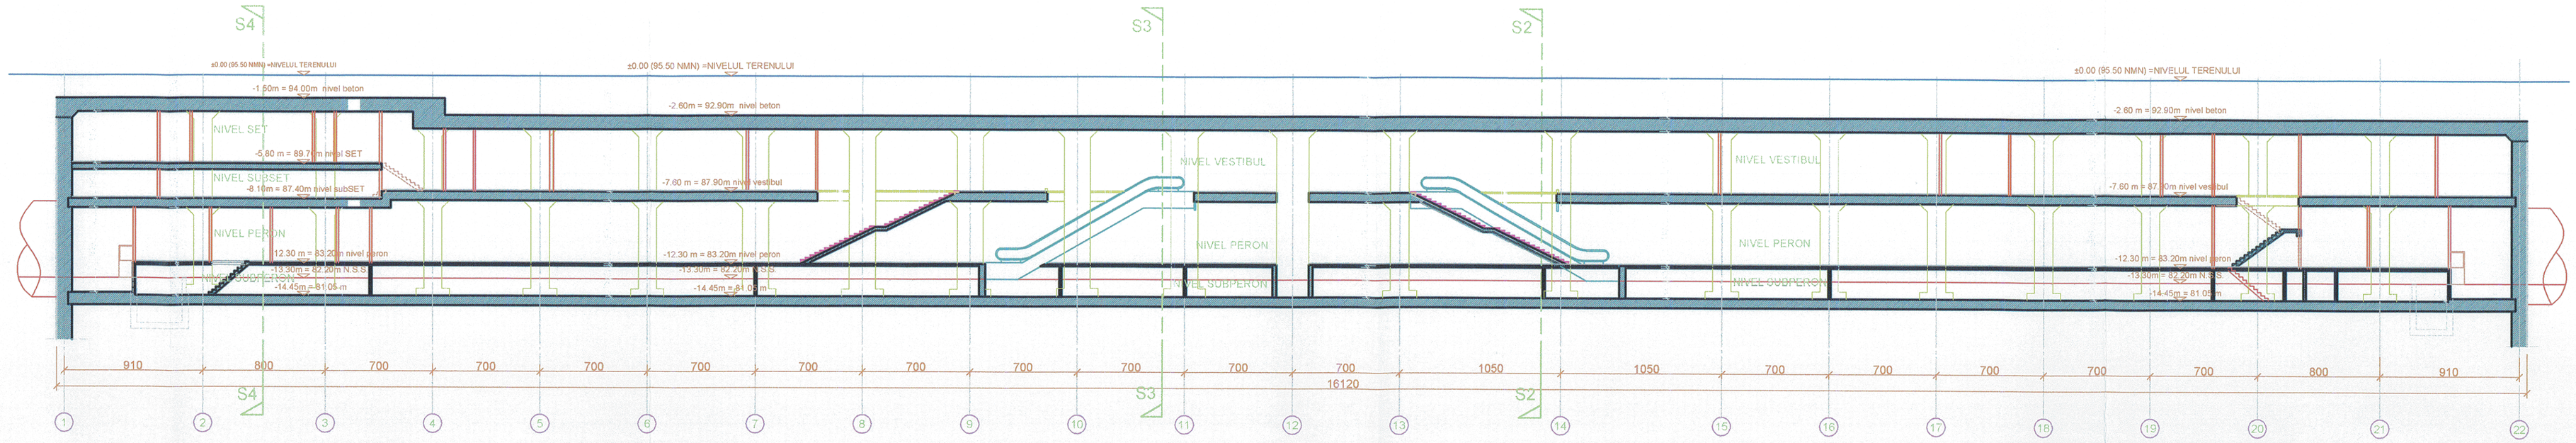

SECTIUNEA 1-1
SCARA 1:200

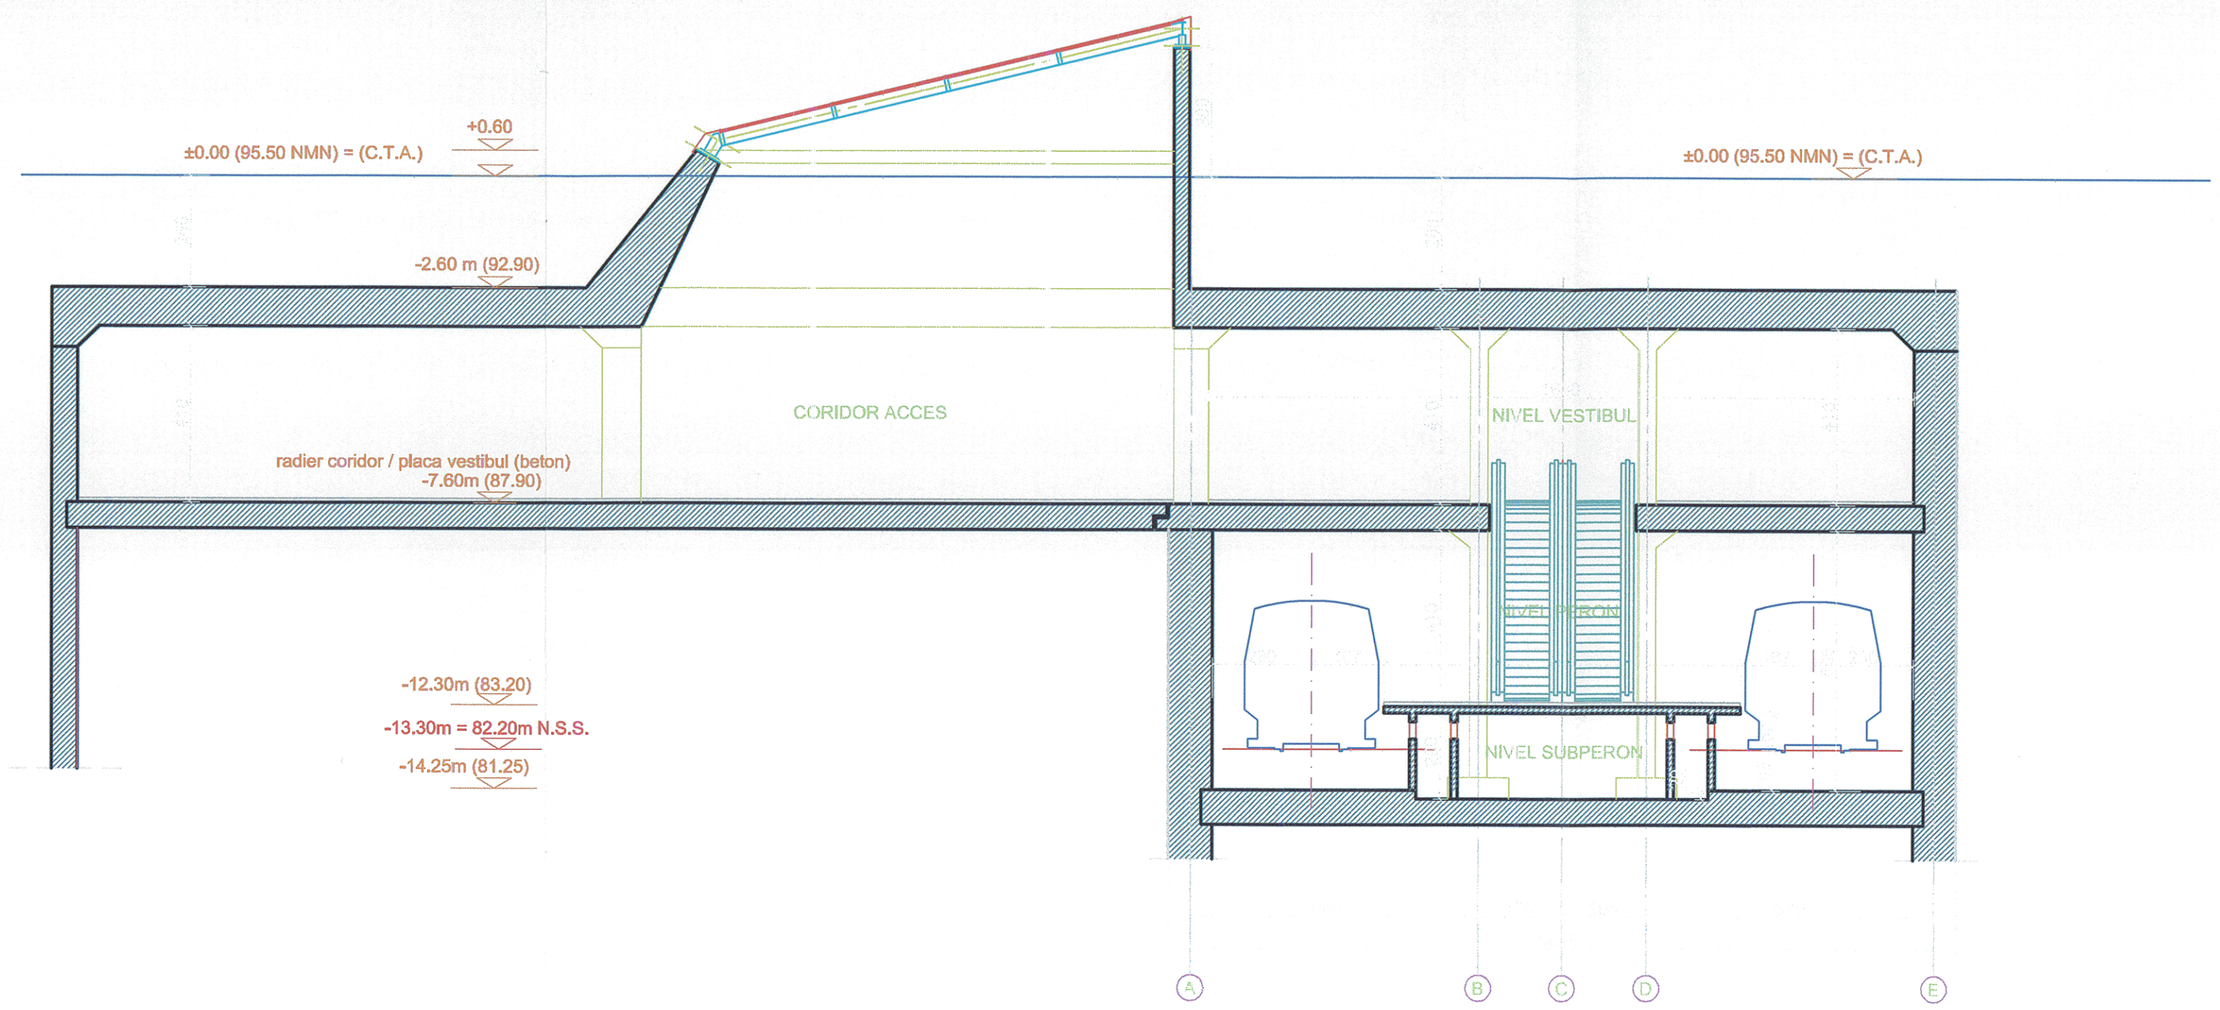

SECTIUNEA 2-2

M6-000-001-787

COORDONARE

ŞEF PROIECT	NUME ŞI PRENUME	SEMNĂTURA
ŞEF PROIECT COMPLEX / ŞEF PROIECT COMPLEX ADJUNCT	Prof. Ing. HISAYOSHI YOSHIKAWA / Ing. SORIN CĂLINESCU	
ŞEF PROIECT	Ing. RADU DUMITRU	

REVIZIA

REV.	EDITIA	DATA	DOCUMENTUL CARE A GENERAT REVIZIA	DESENAT	VERIFICAT
01					
02					
03					
04					
05					

VERIFICARE ATESTATĂ / EXPERTIZĂ TEHNICĂ

VERIFICATOR ATESTAT EXPERT TEHNIC	NUME, PRENUME	SEMNĂTURA	CERINTA DE CALITATE	REFERAT/EXPERTIZĂ NR. / DATA

BENEFICIAR: S.C. METROREX S.A.

TITLUL DTP: LIVRABILUL 9

Documentatie de licitatie pentru Pachetul 1. Structura de rezistenta.
Magistrala 6. 1 Mai - Otopeni
Pachetul 1.2. Tokyo - Aeroport Otopeni
Cerintele beneficiarului. Capitolul 4. Parti desenate.
Revizia 3. 2016

NR. DTP: 6.02.DA26.4STRS.0.00
FAZA : D.A.
DEPART.: STRUCTURI
COD PLAN 6.02.DA26.4STRS.0.21-PD.009.POM.MTX.03

	NUME ŞI PRENUME	SEMNĂTURA	SCARA:
DESENAT	Ing. Laurentiu MANOIU		1:200
PROIECTAT	Yoshiro YOSHIDA		
VERIFICAT	Yoshiro YOSHIDA		DATA:
ŞEF DEPARTAMENT	Yoshiro YOSHIDA		10. 2016

TITLUL PLANULUI:
STATIA OTOPENI
SECTIUNE LONGITUDINALA COPERTINA
SECTIUNI TRANSVERSALE

PADECO Metroul

Prezentul document este proprietatea intelectuală a asociaţi.
Reproducerea sau difusarea acestuia este interzisă dacă nu există acordul scris al asociaţi.

594x1050=0.624m²