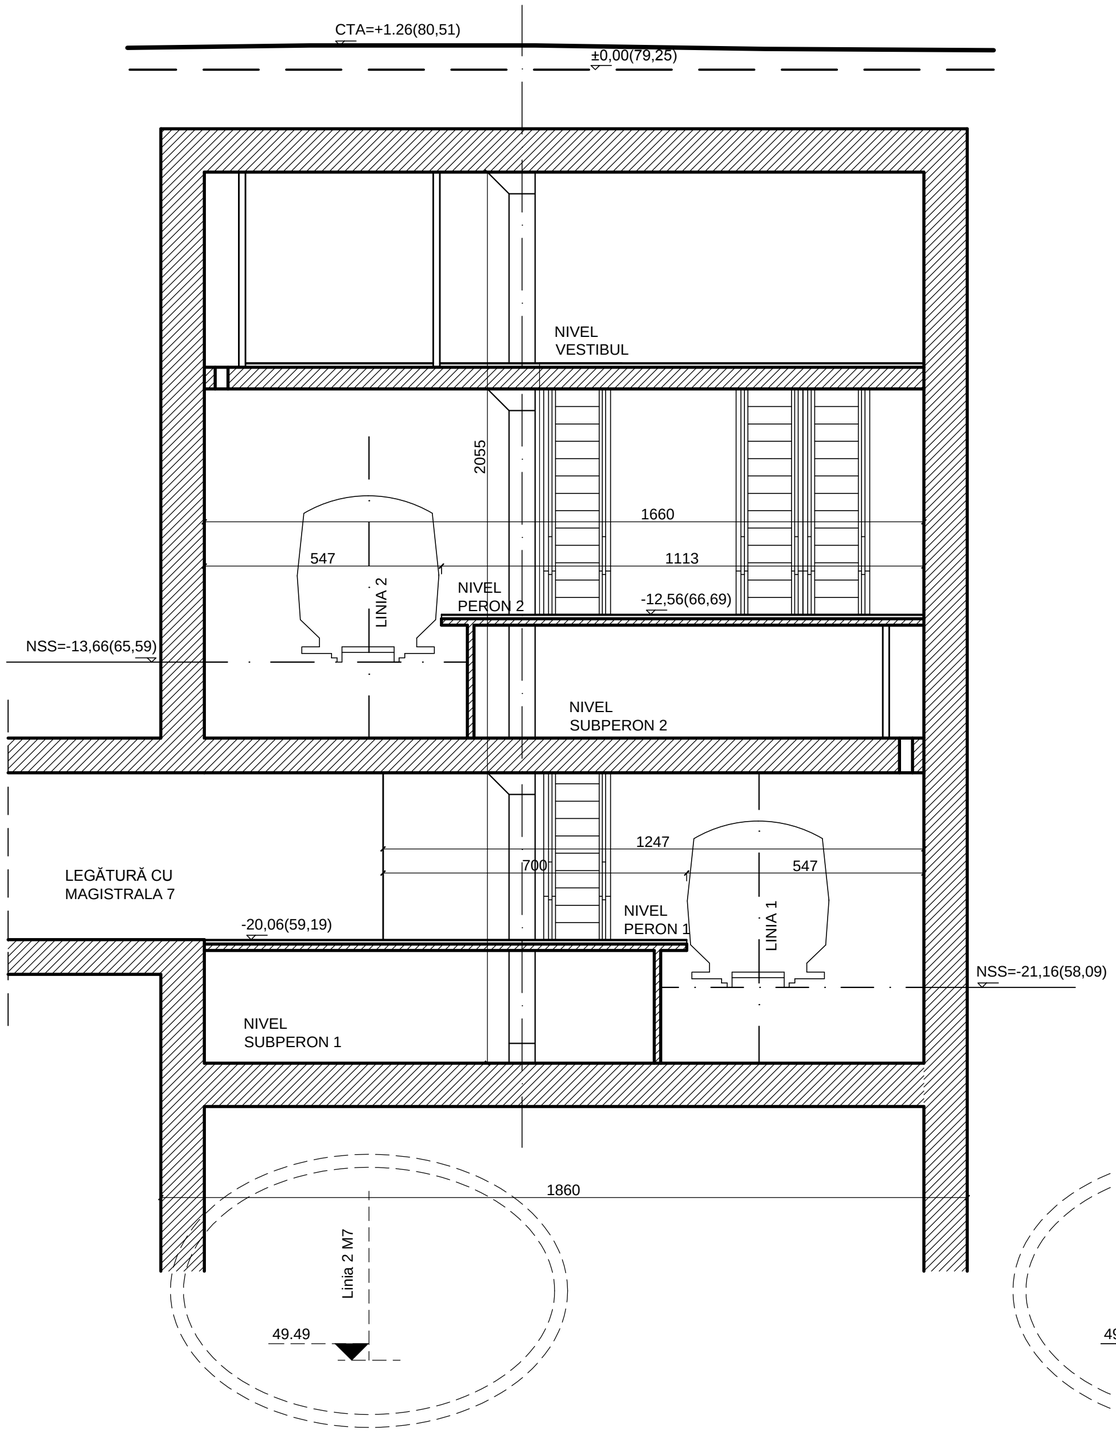

REVIZIA

REV.	EDIȚIA	DATA	DOCUMENTUL CARE A GENERAT REVIZIA	DESENAT	VERIFICAT
01					
02					
03					
04					
05					

VERIFICARE ATESTATĂ / EXPERTIZĂ TEHNICĂ

VERIFICATOR ATESTAT EXPERT TEHNIC	NUME, PRENUME	SEMNATURA	CERINȚA DE CALITATE	REFERAT/EXPERTIZĂ NR. / DATA

BENEFICIAR: S.C. METROREX S.A.

TITLUL DTP:
MAGISTRALA 5. DRUMUL TABEREI - PANTELIMON.
STUDIU DE FEZABILITATE. REVIZUIRE.
VOL.1. DOCUMENTATIE TEHNICO-ECONOMICĂ.
SBVOL 1.2. PARTE DESENATĂ.

NR. DTP: 5.00.RSF0.01DTE.2.PD
FAZA : S.F.(D.T.)
VOLUM: 01
DEPART.: ARHITECTURĂ
COD PLAN: 5.00.RSF0.01DTE.2.29-PD.104.MSA.MTX.00

	NUME ŞI PRENUME	SEMNĂTURA	SCARA: 1:100
DESENAT	arh. V. ANDREESCU		
PROIECTAT	arh. V. ANDREESCU		
VERIFICAT	arh. A. BERCEANU		DATA: 07.2016
SEF PROIECT SPECIALITATE	arh. M. TRICĂ		

TITLUL PLANULUI:
STAȚIA CALEA MOȘILOR.
SECȚIUNE TRANSVERSALĂ A-A.

Metroul PROIECTARE ȘI CONSULTANȚĂ
S.C. METROUL S.A. - DIRECȚIA PROIECTARE - CERCETARE

Prezentul document este proprietatea intelectuală a S.C. METROUL S.A. Reproducerea sau difuzarea acestuia este interzisă dacă nu există acordul scris al S.C. METROUL S.A.

2A3 420x594=0.25m²