STAȚIA TRAIAN
NSS= -19,54(60,31)
±0,00 = 79,85

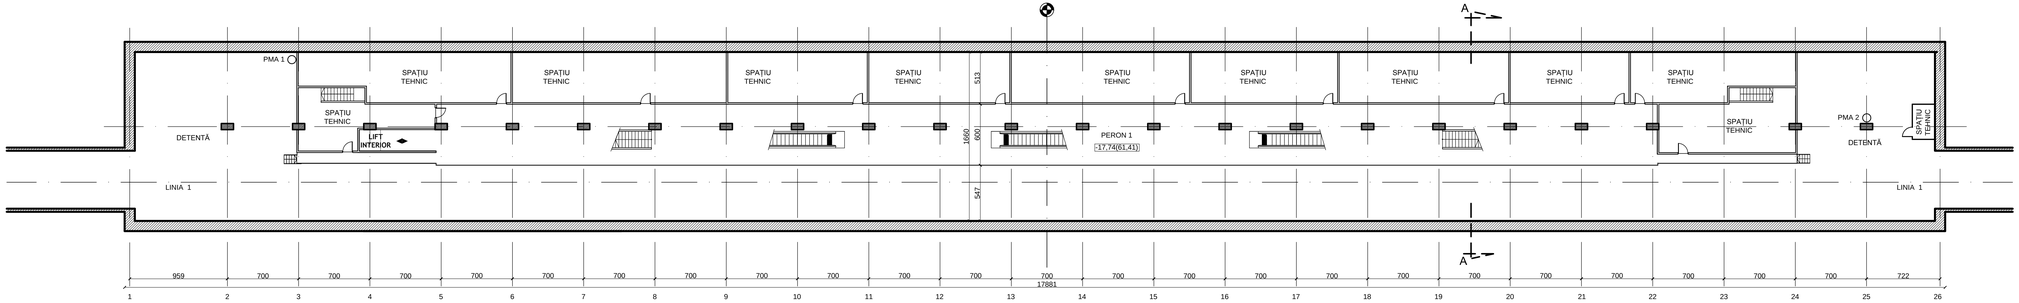

PLAN PERON 1

REVIZIA

REV.	EDIȚIA	DATA	DOCUMENTUL CARE A GENERAT REVIZIA	DESENAT	VERIFICAT
01					
02					
03					
04					
05					

VERIFICARE ATESTATĂ / EXPERTIZĂ TEHNICĂ

VERIFICATOR ATESTAT EXPERT TEHNIC	NUME, PRENUME	SEMNATURA	CERINTA DE CALITATE	REFERAT/EXPERTIZĂ NR. / DATA

BENEFICIAR: S.C. METROREX S.A.

TITLUL DTP:
MAGISTRALA 5, DRUMUL TABEREI - PANTELIMON.
STUDIU DE FEZABILITATE, REVIZUIRE.
VOL.1. DOCUMENTAȚIE TEHNICO-ECONOMICĂ.
SBVOL 1.2. PARTE DESENATĂ.

NR. DTP:	5.00.RSF0.01DTE.2.PD
FAZA :	S.F.(D.T.)
VOLUM:	01
DEPART. :	ARHITECTURĂ
COD PLAN	5.00.RSF0.01DTE.2.31-PD.102.MSA.MTK.00

	NUME SI PRENUME	SEMNĂTURA
DESENAT	arh.D. TUDOR	
PROIECTAT	arh.D. TUDOR	
VERIFICAT	arh. A. BERCEANU	
SEF PROIECT SPECIALITATE	arh. M. TRICĂ	

SCARA: 1:200

DATA: 07.2016

TITLUL PLANULUI:
STAȚIA TRAIAN.
PLAN PERON 1.

S.C. METROUL S.A. - DIRECȚIA PROIECTARE - CERCETARE

Proiectul acesta este proprietatea METROULUI S.C. METROUL S.A. Reproducerea sau difuzarea acestuia este interzisă dacă nu există acordul scris al S.C. METROUL S.A.

6A4 297x1260=0,374m²