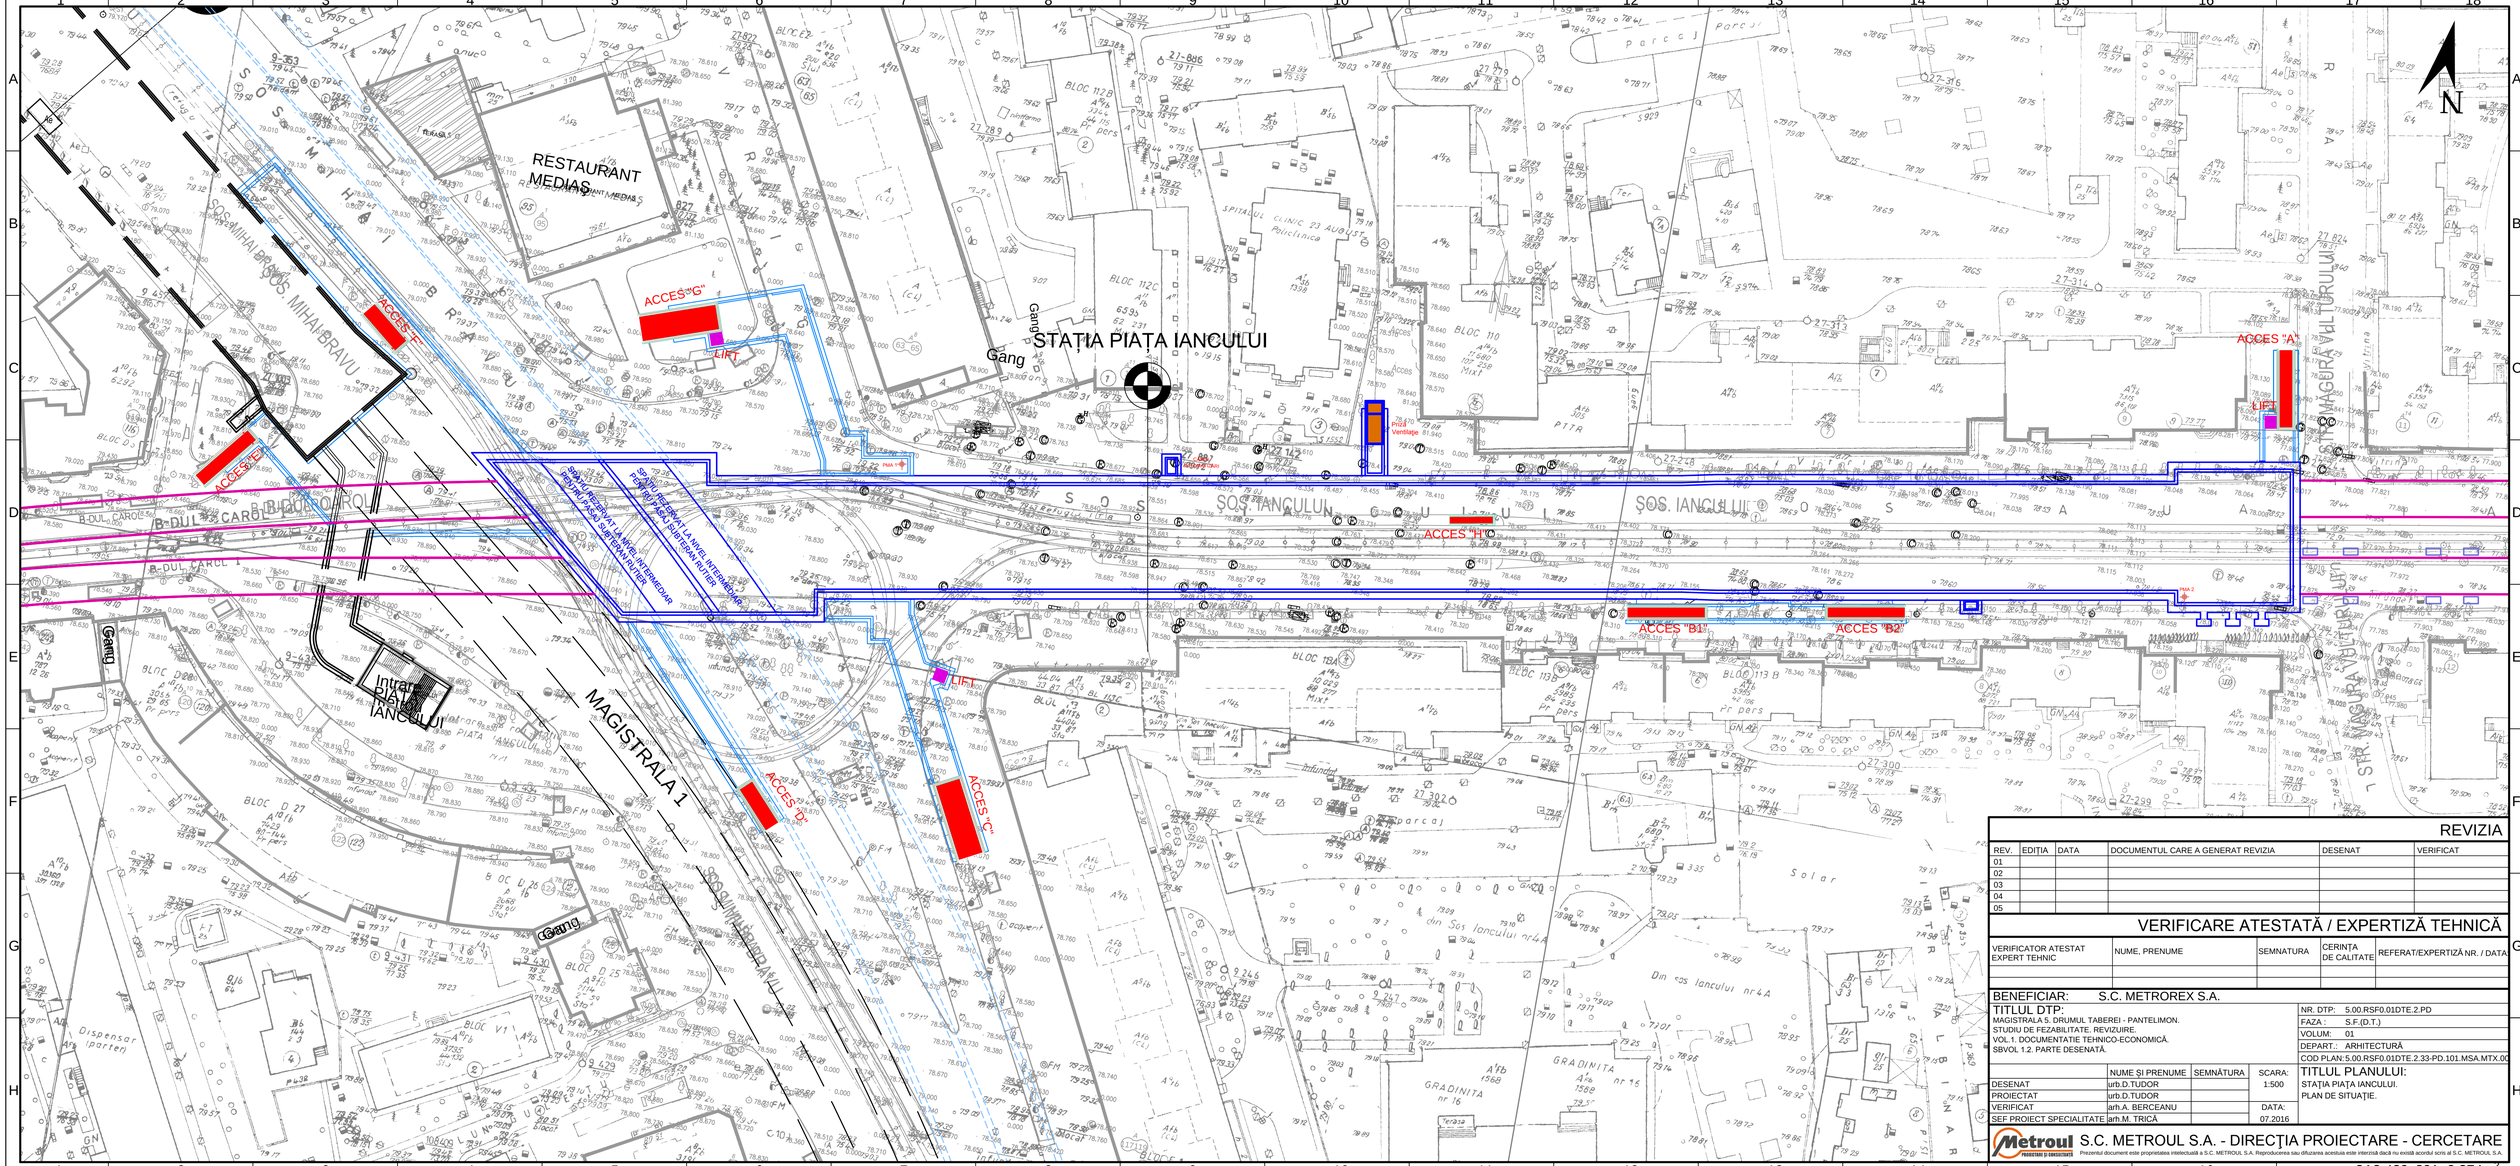

REVIZIA

REV.	EDIȚIA	DATA	DOCUMENTUL CARE A GENERAT REVIZIA	DESENAT	VERIFICAT
01					
02					
03					
04					
05					

VERIFICARE ATESTATĂ / EXPERTIZĂ TEHNICĂ

VERIFICATOR ATESTAT EXPERT TEHNIC	NUME, PRENUME	SEMNATURA	CERINȚA DE CALITATE	REFERAT/EXPERTIZĂ NR. / DATA

BENEFICIAR: S.C. METROREX S.A.

TITLUL DTP:
MAGISTRALA 5. DRUMUL TABEREI - PANTELIMON.
STUDIU DE FEZABILITATE. REVIZUIRE.
VOL. I. DOCUMENTATIE TEHNICO-ECONOMICĂ.
SBVOL 1.2. PARTE DESENATĂ.

NR. DTP: 5.00.RSF0.01DTE.2.PD
FAZA : S.F.(D.T.)
VOLUM: 01
DEPART.: ARHITECTURĂ
COD PLAN:5.00.RSF0.01DTE.2.33-PD.101.MSA.MTX.00

	NUME ȘI PRENUME	SEMNĂTURA
DESENAT	urb.D.TUDOR	
PROIECTAT	urb.D.TUDOR	
VERIFICAT	arh.A. BERCEANU	
SEF PROIECT SPECIALITATE	arh.M. TRICĂ	

SCARA: 1:500
DATA: 07.2016

TITLUL PLANULUI:
STAȚIA PIAȚA IANCULUI.
PLAN DE SITUAȚIE.

S.C. METROUL S.A. - DIRECȚIA PROIECTARE - CERCETARE

Prezentul document este proprietatea intelectuală a S.C. METROUL S.A. Reproducerea sau difuzarea acestuia este interzisă dacă nu există acordul scris al S.C. METROUL S.A.

3A3 420x891=0.374m²