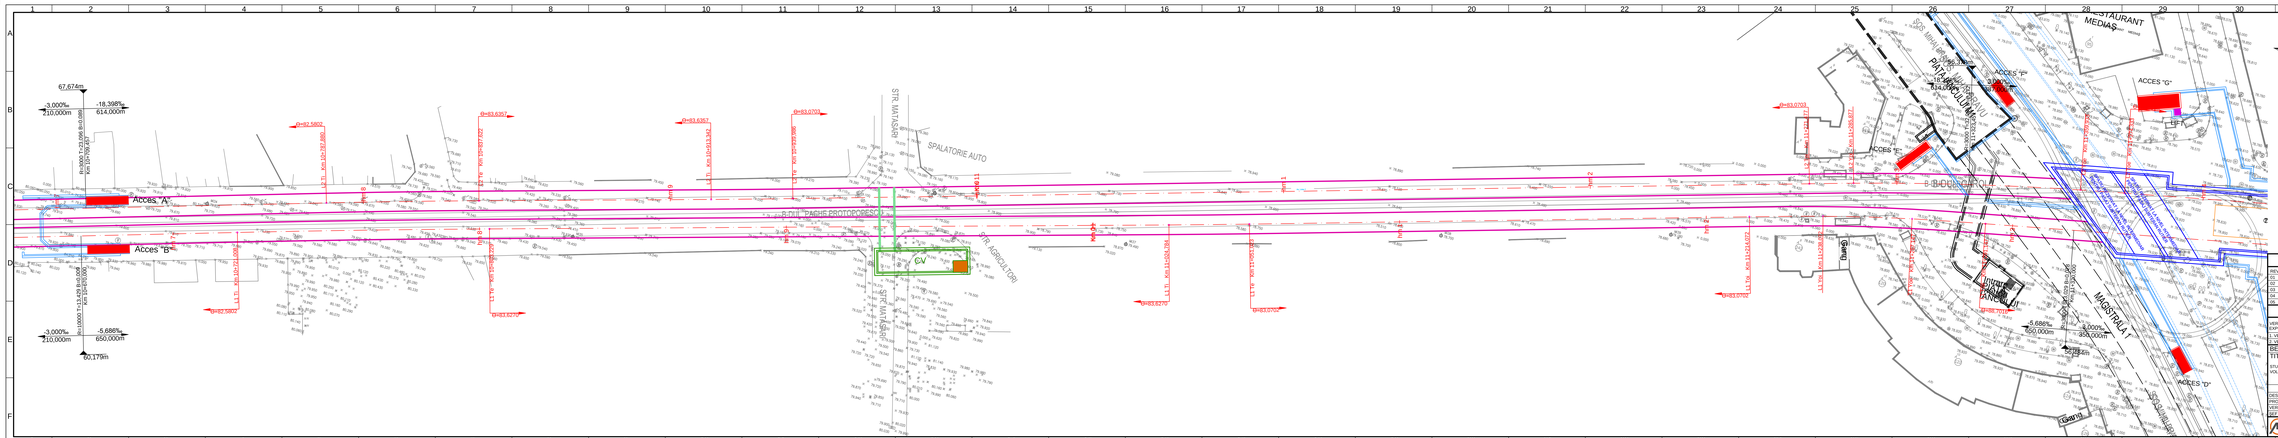

LEGENDĂ

- AX CALE
- STAȚIE METROU
- STAȚIE METROU - ZONĂ MACAZE
- TUNEL METROU
- ACCES PIETONAL METROU
- LIFT METROU
- PASAJ PIETONAL METROU
- PRIZA VENTILATIE METROU
- STRUCTURA METROU PE ALTI TRAZEI
- STRUCTURA METROU EXISTENTĂ M1

REVIZIA

REV.	EDIȚIA	DATA	DOCUMENTUL CARE A GENERAT REVIZIA	DESENAT	VERIFICAT
01					
02					
03					
04					
05					

VERIFICARE ATESTATĂ / EXPERTIZĂ TEHNICĂ

VERIFICATOR ATESTAT EXPERT TEHNIC	NUME, PRENUME	SEMNĂTURA	CERINȚA DE CALITATE	REFERAT/EXPERTIZĂ nr. / DATA
1. VERIFICATOR ATESTAT				
2. VERIFICATOR ATESTAT				

BENEFICIAR: S.C. METROREX S.A.

TITLUL DTP: MAGISTRALA 5, DRUMUL TABEREI - PANTELIMON

STADIU DE REZIDAULITATE REVIZUIRE:
VOL 1. DOCUMENTAȚIE TEHNICO-ECONOMICĂ

NR. DTP:	S 00.RSFS.0107E.2
FAZA:	S.F.D.T.I.
VOLUM:	1
TITLU:	PLAN GENERAL
COD PLANŞE:	S.00.RSFS.0107E.2.32-PD.001-MSA.MT5.01

	NUME SI PRENUME	SEMNĂTURA	SCARA:	TITLUL PLANŞEI:
DESENAT	ing. CONSTANTIN B.		1:500	PLAN DE SITUAȚIE OBIECT 32
PROIECTAT	ing. CONSTANTIN B.			INTERSECȚIA TRAMA - PIAȚA MIHOLUI
VERIFICAT	ing. VLĂSCEANU M.		DATA:	
SEF DEPARTAMENT	ing. VLĂSCEANU M.		A.G.B. 2016	

Metroul S.C. METROUL S.A. - DIRECȚIA PROIECTARE - CERCETARE

Proiectul este proprietatea societăţii METROUL S.A. Reproducerea sau difuzarea acestuia pentru altă persoană decât cea căreia i-a fost destinat este interzisă.

8A4 297x1680=0.499m²