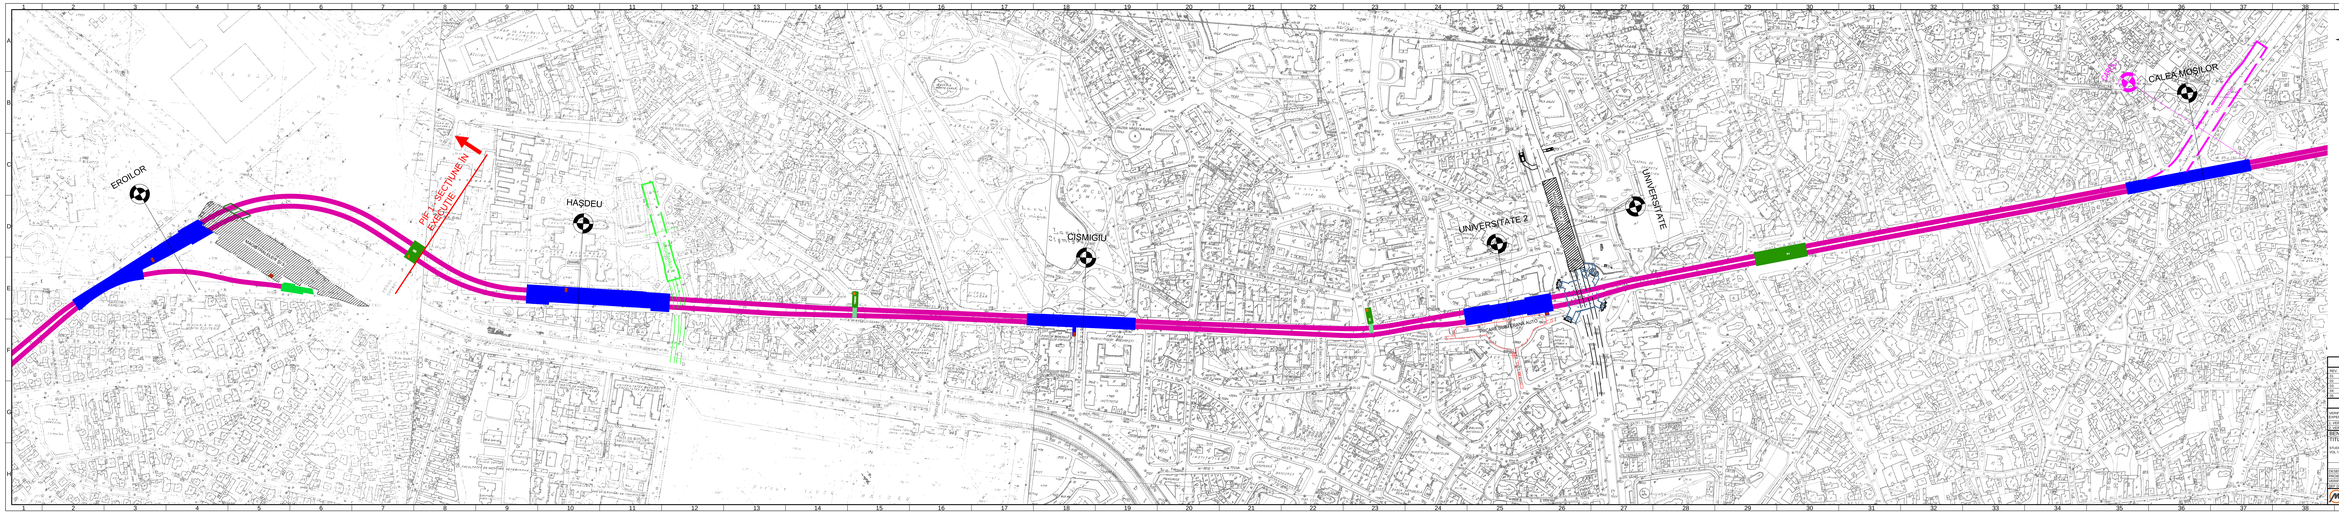

REVIZIA					
REV.	EDITIA	DATA	DOCUMENTUL CARE A GENERAT REVIZIA	VERIFICAT	VERIFICAT
01					
02					
03					
04					

VERIFICARE ATESTATĂ / EXPERTIZĂ TEHNICĂ

	NUME, PRENUME	SEMNĂTURA	ŞTAMPILA
VERIFICATOR ATESTAT / EXPERT TEHNIC			
I. VERIFICATOR ATESTAT / EXPERT TEHNIC ATESTAT			
II. VERIFICATOR ATESTAT / EXPERT TEHNIC ATESTAT			

BENEFICIAR: S.C. METROREX S.A.

TITLUL DTP: INGINERIA S. DRUMUL TABERII / PANTELIMON

TIP. DTP:	S.00.00.E01-D1STA_2
DATA:	01.07.2011
VOLUM:	01
SCARA:	1:2000

STADIU DE REZISTENTA RE: REVIZUIRI
AA. - DOCUMENTAŢIE TEHNICO-ECONOMICĂ.

DEPART.: PLAN GENERAL
SPECIALITATE: TC - TRASEE ŞI CĂI FERATE

TITLUL PLANŞEI: PLAN GENERAL

	NUME ŞI PRENUME	SEMNĂTURA	SCARA:	1:2000
DESENAT	Ing. CONSTANTIN S.			PLAN DE ÎNGINERIE IN ZONA - VIRACITULUI (0 - 25)
PROIECTAT	Ing. CONSTANTIN S.			STATIA EROILOR - STATIA CALEA MOSILOR
VERIFICAT	Ing. CONSTANTIN S.		DATA:	
DIR. DEPARTAMENT	Ing. VASILESCU M.		14.06.2010	

Metroul S.C. METROUL S.A. - DIRECŢIA PROIECTARE - CERCETARE

7A3 420x2079=0.873m²