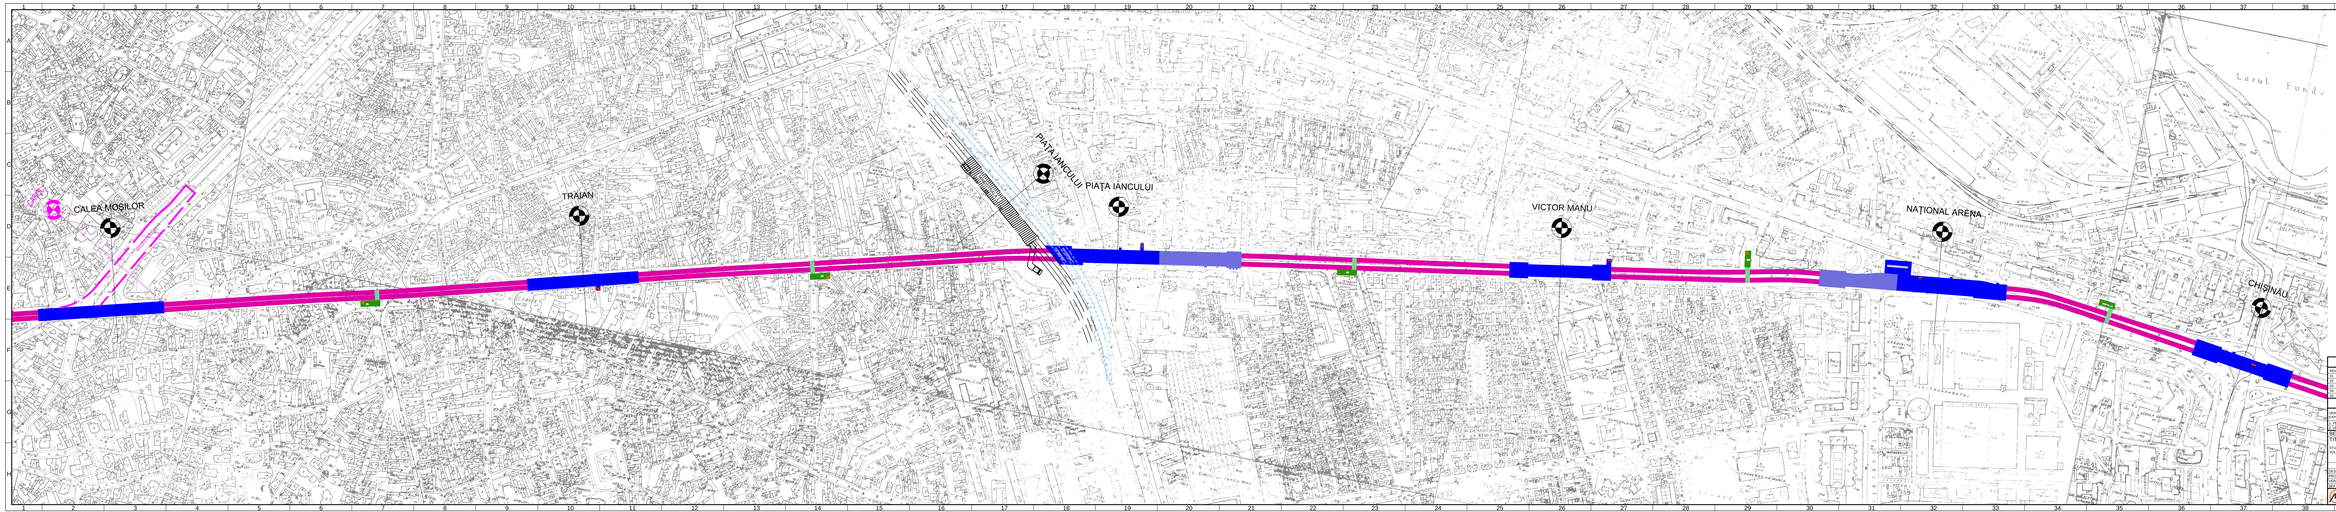

REVIZIA					
REV.	CENTIA	DATA	DOCUMENTA, CARE A GENERAT REVIZIA	DESENAT	VERIFICAT
1					
2					
3					
4					
5					

VERIFICARE ATESTATĂ / EXPERTIZĂ TEHNICĂ

VERIFICATOR ATESTAT ARHITECTURĂ	NUME, PRENUME	SEMNĂTURA	INTENIUM EXPERTISE srl - Cod fiscal RO 28 134
VERIFICATOR ATESTAT INSTALAȚII			
VERIFICATOR ATESTAT REZISTENȚĂ			

BENEFICIAR: S.C. METROREX S.A.

TITLUL DTP: MODERNIZAREA S. GRIVIȚA 1, TABERE I - PANTELIMON

STADIUL DE REALIZARE: REVIZUIRE

AX 4 - DOCUMENTAȚIE TEHNICO-ECONOMICĂ

DIR. CPP:	S-09-6/2012-D/CTE_2		
DATA:	01.07.2012		
VOLUM:	01		
DESENAT:	PLAN GENERAL		
SCARA:	1:2000	FORMAT:	2 (841x594)

	NUME SI PRENUME	SEMNĂTURA	SCARA
DESENAT	Ing. CONSTANTIN S.		1:2000
PROIECTAT	Ing. CONSTANTIN S.		
VERIFICAT	Ing. CONSTANTIN S.		DATA
DIR. DEPARTAMENT	Ing. ALEXANDRU M.		14.06.2012

TITLUL PLANȘEI: PLAN DE ÎNGRĂDIRE ȘI ZONĂ - OBIECTIVE (0 - 24)
STAȚIA CALEA MOȘILOR - STAȚIA CHISINAU

Metroul S.C. METROUL S.A. - DIRECȚIA PROIECTARE - CERCETARE

7A3 420x2079=0.873m²