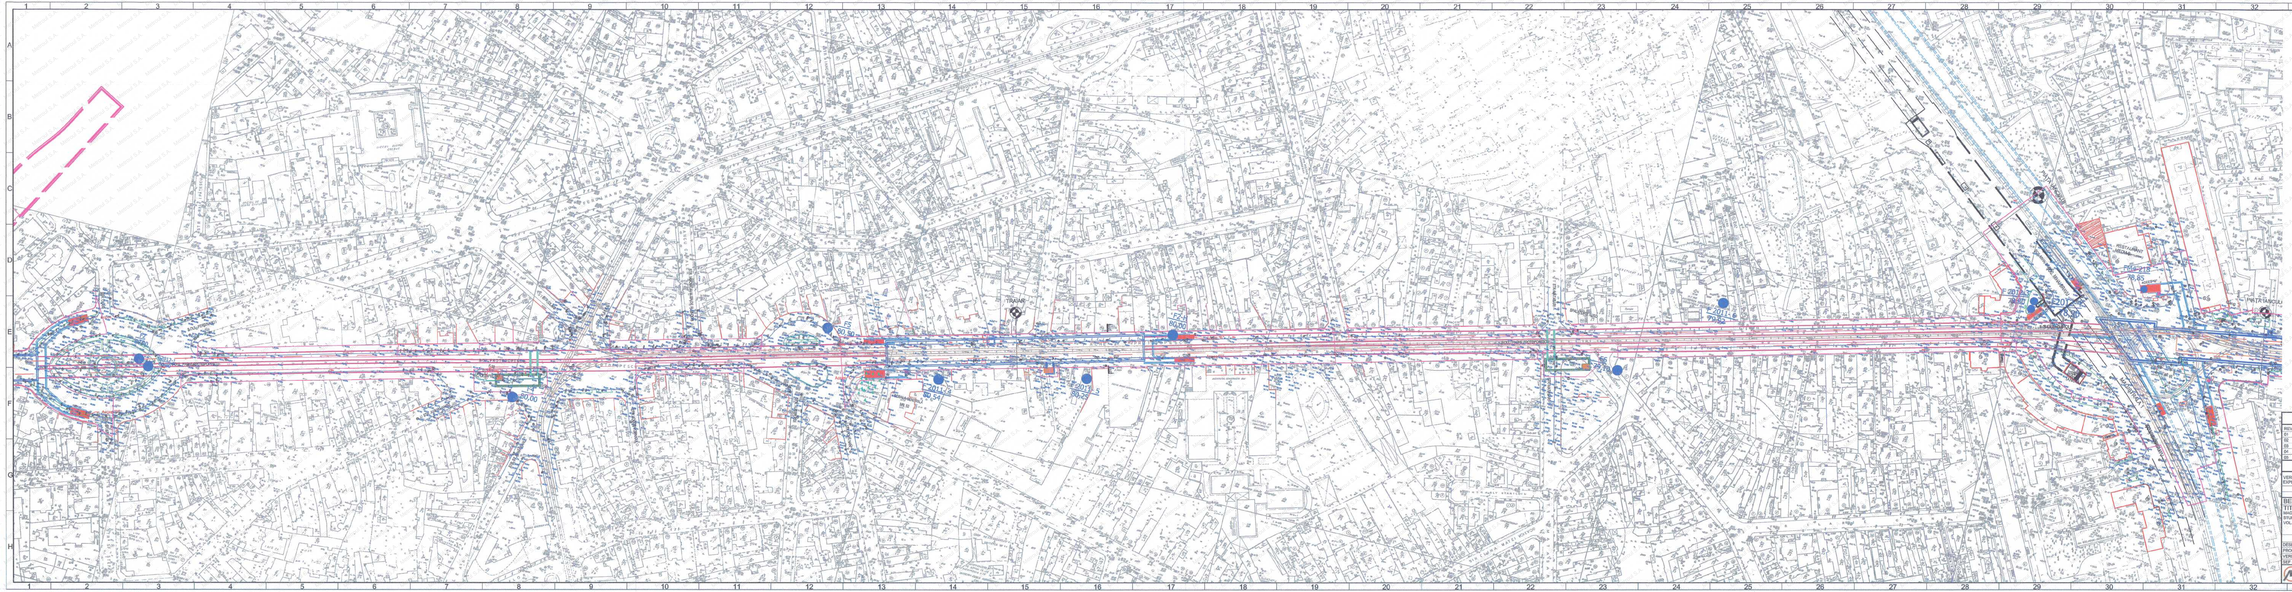

LEGENDA

F- FORAJ GEOTEHNIC

RO-E-000-023.668

REVIZIA						
REV.	SEMNA	DATA	DOCUMENTUL CARE A GENERAT REVIZIA	DESENAT	VERIFICAT	
R1						
R2						
R3						
R4						
R5						

VERIFICARE ATESTATĂ / EXPERTIZĂ TEHNICĂ

VERIFICATOR ATESTAT / EXPERT TEHNIC	NUME, PRENUME	SEMNĂTURA	CERINȚA DE CALITATE	REFERATA/EXPERTIZA NR. / DATA

BENEFICIAR: S.C. METROREX S.A.

TITLUL DIP: MODERNIZAREA LINIEI 1 METROU TRAIAN - PIETA TRANDAFILU, VARIANTA DE RECONSTRUIRE REVIZUITĂ, CALEA SUNDĂ CENTRU-NORD

	NUME ȘI PRENUME	SEMNĂTURA	SCARA:	NR. DIP: 5.05.RSFD.000/07
DESENAT				FAZA: S.F.
PROIECTAT				VOLUM: 1
VERIFICAT			DATA:	DENUMIRE: GEOTEHNICA ȘI HIDROGEOLOGIE
DIR. PROIECT SPECIALITATE				NR. PLANȘĂ: RO-E-000-MDA-MTR-GI-001

TITLUL PLANȘEI: PLAN DE SITUAȚIE CU AMPLASAMENTUL FORAJELOR GEOTEHNICE.

TRONSONUL 3: BECTULANI-S.

ELIE 2016 | STATIA CALEA MOSILOR - STATIA PIATA VIACULUI

Metrou S.C. METROUL S.A. - DIRECȚIA PROIECTARE - CERCETARE

6A3 420x1782=0.75m²