TRONSON 2 SECTIUNEA 2

TRAIAN
NSS(L2)= -12,10
NSS(L1)= -18,10

PIAȚA IANCULUI
NSS= -21,90

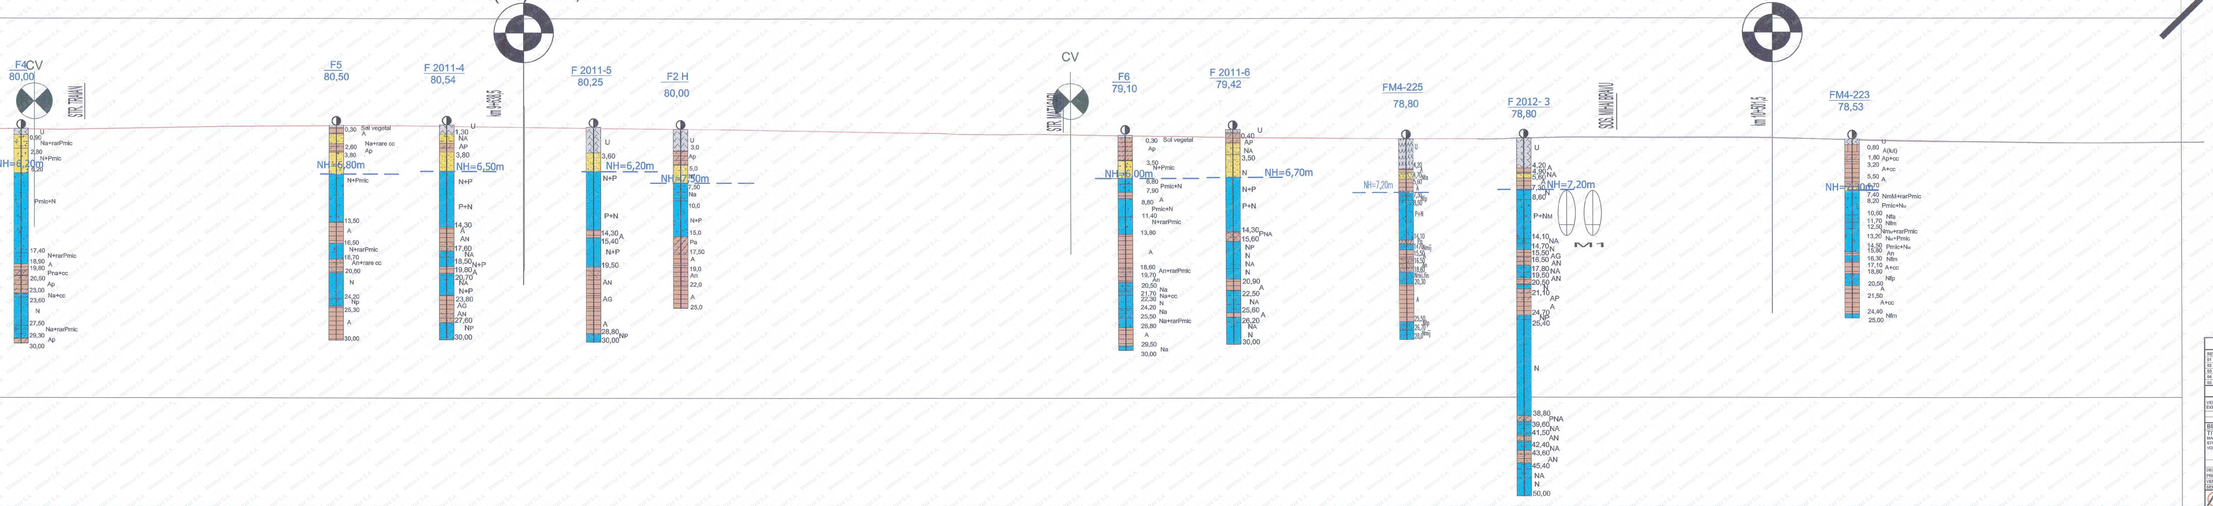

LEGENDA

- U - UMPLUTURA
- A - ARGILA
- An - ARGILA NISIPOASA
- Ap - ARGILA PRAFOASA
- a Np - NISIP PRAFOS
- a Nf - NISIP FIN
- a Na - NISIP ARGILOS
- a - NISIP CU PIETRIS
  - a - foraj uscat
  - b - foraj inundat
- F - FORAJ GEOTEHNIC
- NH - NIVEL HIDROSTATIC

RO-1-009-861-607

REVIZIA					
REV.	EDITA	DATA	DOCUMENTA CARE A GENERAT REVIZIA	DESENAT	VERIFICAT
01					
02					
03					
04					
05					

VERIFICARE ATESTATĂ / EXPERTIZĂ TEHNICĂ

VERIFICATOR ATESTAT / EXPERT TEHNIC	NUME, PRENUME	SEMNĂTURA	CERINȚA DE CALITATE	REFERAT/NEREFERAT NR. / DATA

BENEFICIAR: S.C. METROREX S.A.
TITLUL DTE: LINIE DE METROU TRAIAN - PIAȚA IANCULUI, ETAPA I DE FAZA DE STUDIU, BUCUREȘTI, VOL.II. STUDIU GEOTEHNIC

NR. DTE: S-05-REFO-2020/07
FAZA: S.F.
VOLUM: II
SPECIALITATE: GEOTEHNICA SI HIDROGEOLOGIA
COD PLAN: S-05-REFO-S0007-PTC-RO-GEA-MATI-LR

	NUME SI PRENUME	SEMNĂTURA	SCARA:
DESENAT	DUȚĂ DUȚĂ-MIRUNA		1 : 1000
PROIECTAT	DEBU EDWARD-OVIDIU		1 : 200
VERIFICAT	NL ORVO-DUILIUM	DATA:	STUDIU GOLEA MOBILOM - STATIA PIAȚA IANCULUI
DIP PROIECT SPECIALITATE	BAIU STANCI-OLIVIU		SLIE 2012

TITLUL PLANULUI: SECTIUNE HIDROGEOLOGICA LONGITUDINALA TRONSONUL 2: SECTIUNEA 2

Metrou S.C. METROUL S.A. - DIRECȚIA PROIECTARE - CERCETARE
SOCIETATEA COMERCIALĂ PENTRU PROIECTARE, CERCETARE ȘI ASISTENȚĂ TEHNICĂ LA LUCRĂRI DE METROU S.A. București str. Ion Ghica nr. 6, sector 3, cod 030167, tel. 021.311.10.00, fax 021.311.10.01, www.metroul.ro, e-mail: office@metroul.ro, J40/1/1991, RO 1 8 2 3 3 1 0 1

6A3 420x1782=0,75m²