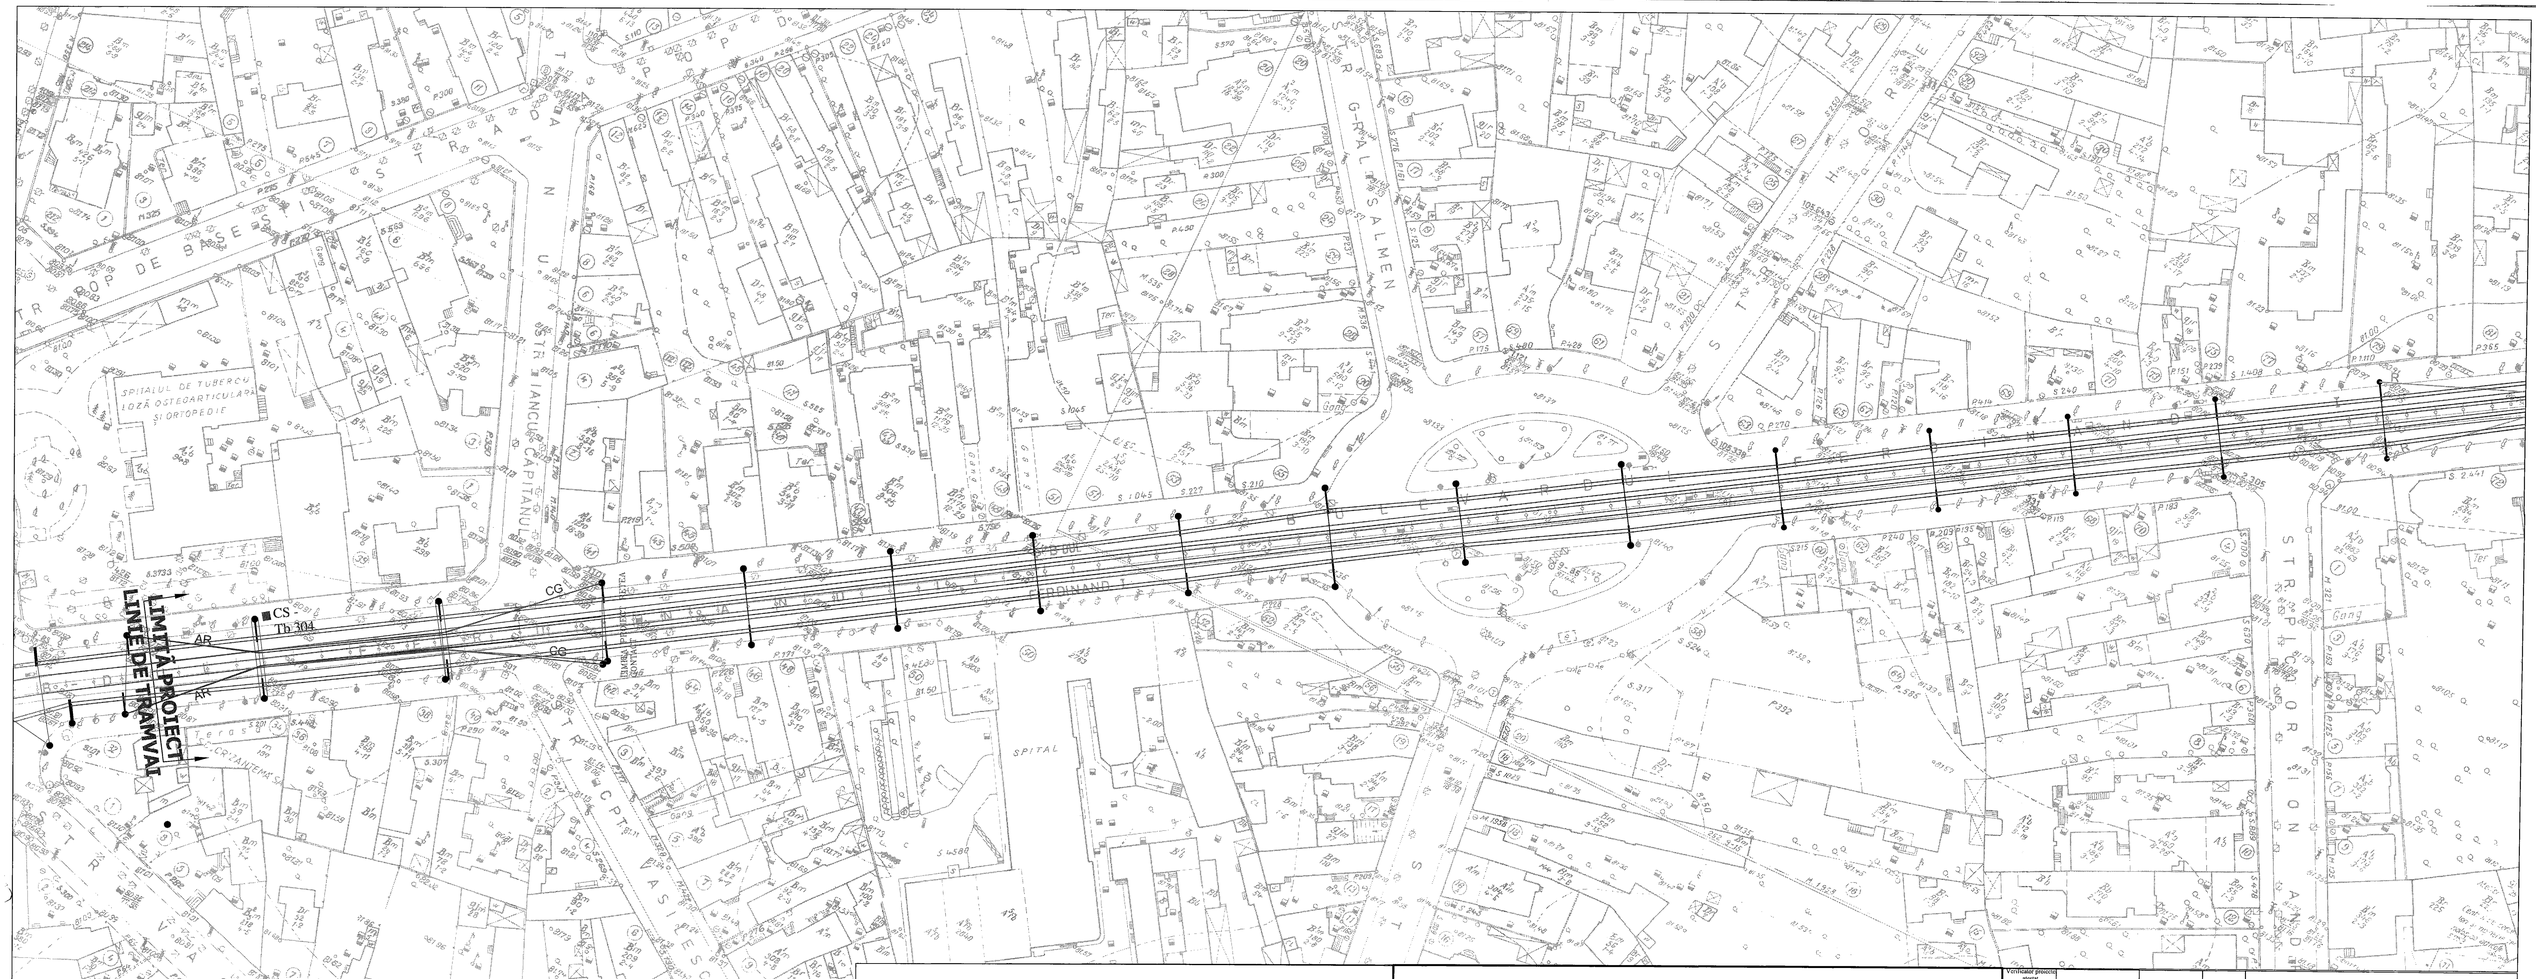

LEGENDA LINIE AERIANA DE CONTACT

- Stalp STB existent
- Stalp STB proiectat
- Traversee
- Consola
- Fir de contact
- Compensator cu arc pentru fir de contact
- C G Compensator cu contragreutati pentru fir de contact
- Ancorare rigida pentru fir de contact

LEGENDA

- cale rulare tramvai
- peron
- stalp STB proiectat
- stalp STB existent
- T4 PVC M subtraversare proiectata din 4 tevi PVC tip M inglobate in beton
- C +/- centru comun de alimentare si intoarcere
- C+/- centru de alimentare si intoarcere tramvai existent
- CMT camin retea multutubulara executat odata cu linia de tramvai
- CM 4 camin/ camereta de tragere
- legatura la sina de tramvai formata din 4 cabluri de cupru de 1x95mmp
- racord electric de alimentare a retelei de contact de tramvai format din 4 cabluri de cupru 1x95 mmp montat pe traverseu
- alimentare electrica a mobilierului urban amplasat pe peron (adaposturi pentru calatori, borna de ocolire)
- tablou electric alimentare peroane
- camin de tragere

Verificator proiectii atestat				
Coordonator proiectii atestat				
Expert				
Verificator/ Expert	Nume	Semnatura	Cerinta	Referat/Expertiza nr./Data

Proiectant
BIROU PROIECTARE INFRASTRUCTURA

SOCIETATEA DE TRANSPORT BUCUREȘTI

Beneficiar:
PRIMARIA MUNICIPIULUI BUCURESTI

Proiect nr. 4631 - 13 / 2021

Specificatie	Nume	Semnatura
Sef proiect	ing. Madalin Raducanu	
Proiectat	sing. Laurentiu Mircea	
Desenat	ing. Cosmin Neagu	
Verificat	ing. Gabriela Titu	

Scara: 1 : 500

Data: MAI 2022

Faza: DALI

Titlu proiect: "REABILITARE SISTEM RUTIER PE BULEVARDUL FERDINAND, INTRE SOSEAUA MIHAI BRAVU SI STRADA TRAIAN"

Obiect
1.1. LINIE DE TRAMVAI, PEROANE
1.2. LINIE AERIANA DE CONTACT (LAC)

Plansa nr. PS 1

Titlu plansa
PLAN SITUATIE LINIE DE TRAMVAI, PEROANE SI LINIE AERIANA DE CONTACT