

- ### LEGENDĂ
- CIRCULAȚII CAROSABILE - TRAMVAI
 - PERON TRAMVAI
 - CIRCULAȚII PIETONALE - TROTUAR
 - PARCARE AMENAJATĂ
 - SPAȚII PLANTATE AMENAJATE - GAZON
 - PARCELAR
 - CONSTRUCȚII EXISTENTE
 - ZONĂ TRANSPORT PUBLIC
 - PRIZĂ VENTILAȚIE METROU - CONSTRUCȚIE SUPRATERANĂ
 - TUNEL
 - STRUCTURĂ SUBTERANĂ INTERSTAȚIE
 - ZONĂ EXPROPRIATĂ

INTERSTAȚIA FILARET - EROII REVOLUȚIEI

REVIZIA					
REV.	EDIȚIA	DATA	DOCUMENTUL CARE A GENERAT REVIZIA	DESENAT	VERIFICAT
01					
02					
03					
04					
05					

VERIFICARE ATESTATĂ / EXPERTIZĂ TEHNICĂ				
VERIFICATOR ATESTAT EXPERT TEHNIC	NUME, PRENUME	SEMNĂTURA	CERINȚA DE CALITATE	REFERAT/EXPERTIZĂ NR. / DATA


BENEFICIAR: METROREX S.A.		NR. DTP: 4.03.F3SF.R3DPP.0.01	
TITLUL DTP: STUDIUL DE PREFERABILITATE ȘI STUDIUL DE FEZABILITATE PENTRU CONSTRUCȚIA LINIEI 4 DE METROU: LAC STRĂULEȘTI - GARA PROGRESUL. TRONSONUL GARA DE NORD - GARA PROGRESUL LIVRABIL 3.3. DESENLE PROIECTULUI PRELIMINAR		FAZA: S.F.	
		DEPART.: ARHITECTURĂ ȘI URBANISM	
		COD PLAN: 4.03.F3SF.R3DPP.5.14-PD.101.AMA.MTX.01	
DESENAT	NUME ȘI PRENUME	SEMNĂTURA	SCARA:
PROIECTAT	Arh. Magdalena SIMION		1:500
VERIFICAT	Arh. Consuela DUMITRESCU		DATA:
ȘEF PROIECT SPECIALITATE	Arh. Vlad ANDREESCU		AUG. 2023
		TITLUL PLANULUI: Interstația Filaret - Eroii Revoluției PLAN DE SITUAȚIE	
		PLAN DE REFERINȚĂ: MAREA NEAGRĂ 1975	
		SISTEM DE PROIECȚIE: STEREOGRAFIC 1970	

Prezentul document este proprietatea intelectuală a asocierii. Reproducerea sau difuzarea acestuia este interzisă dacă nu există acordul scris al asocierii.

LINIA 4. GARA DE NORD - GARA PROGRESUL

0.297x0.515=0.153m2



PLAN CENTRALA VENTILATIEI INTERSTATIE Sc. 1:100

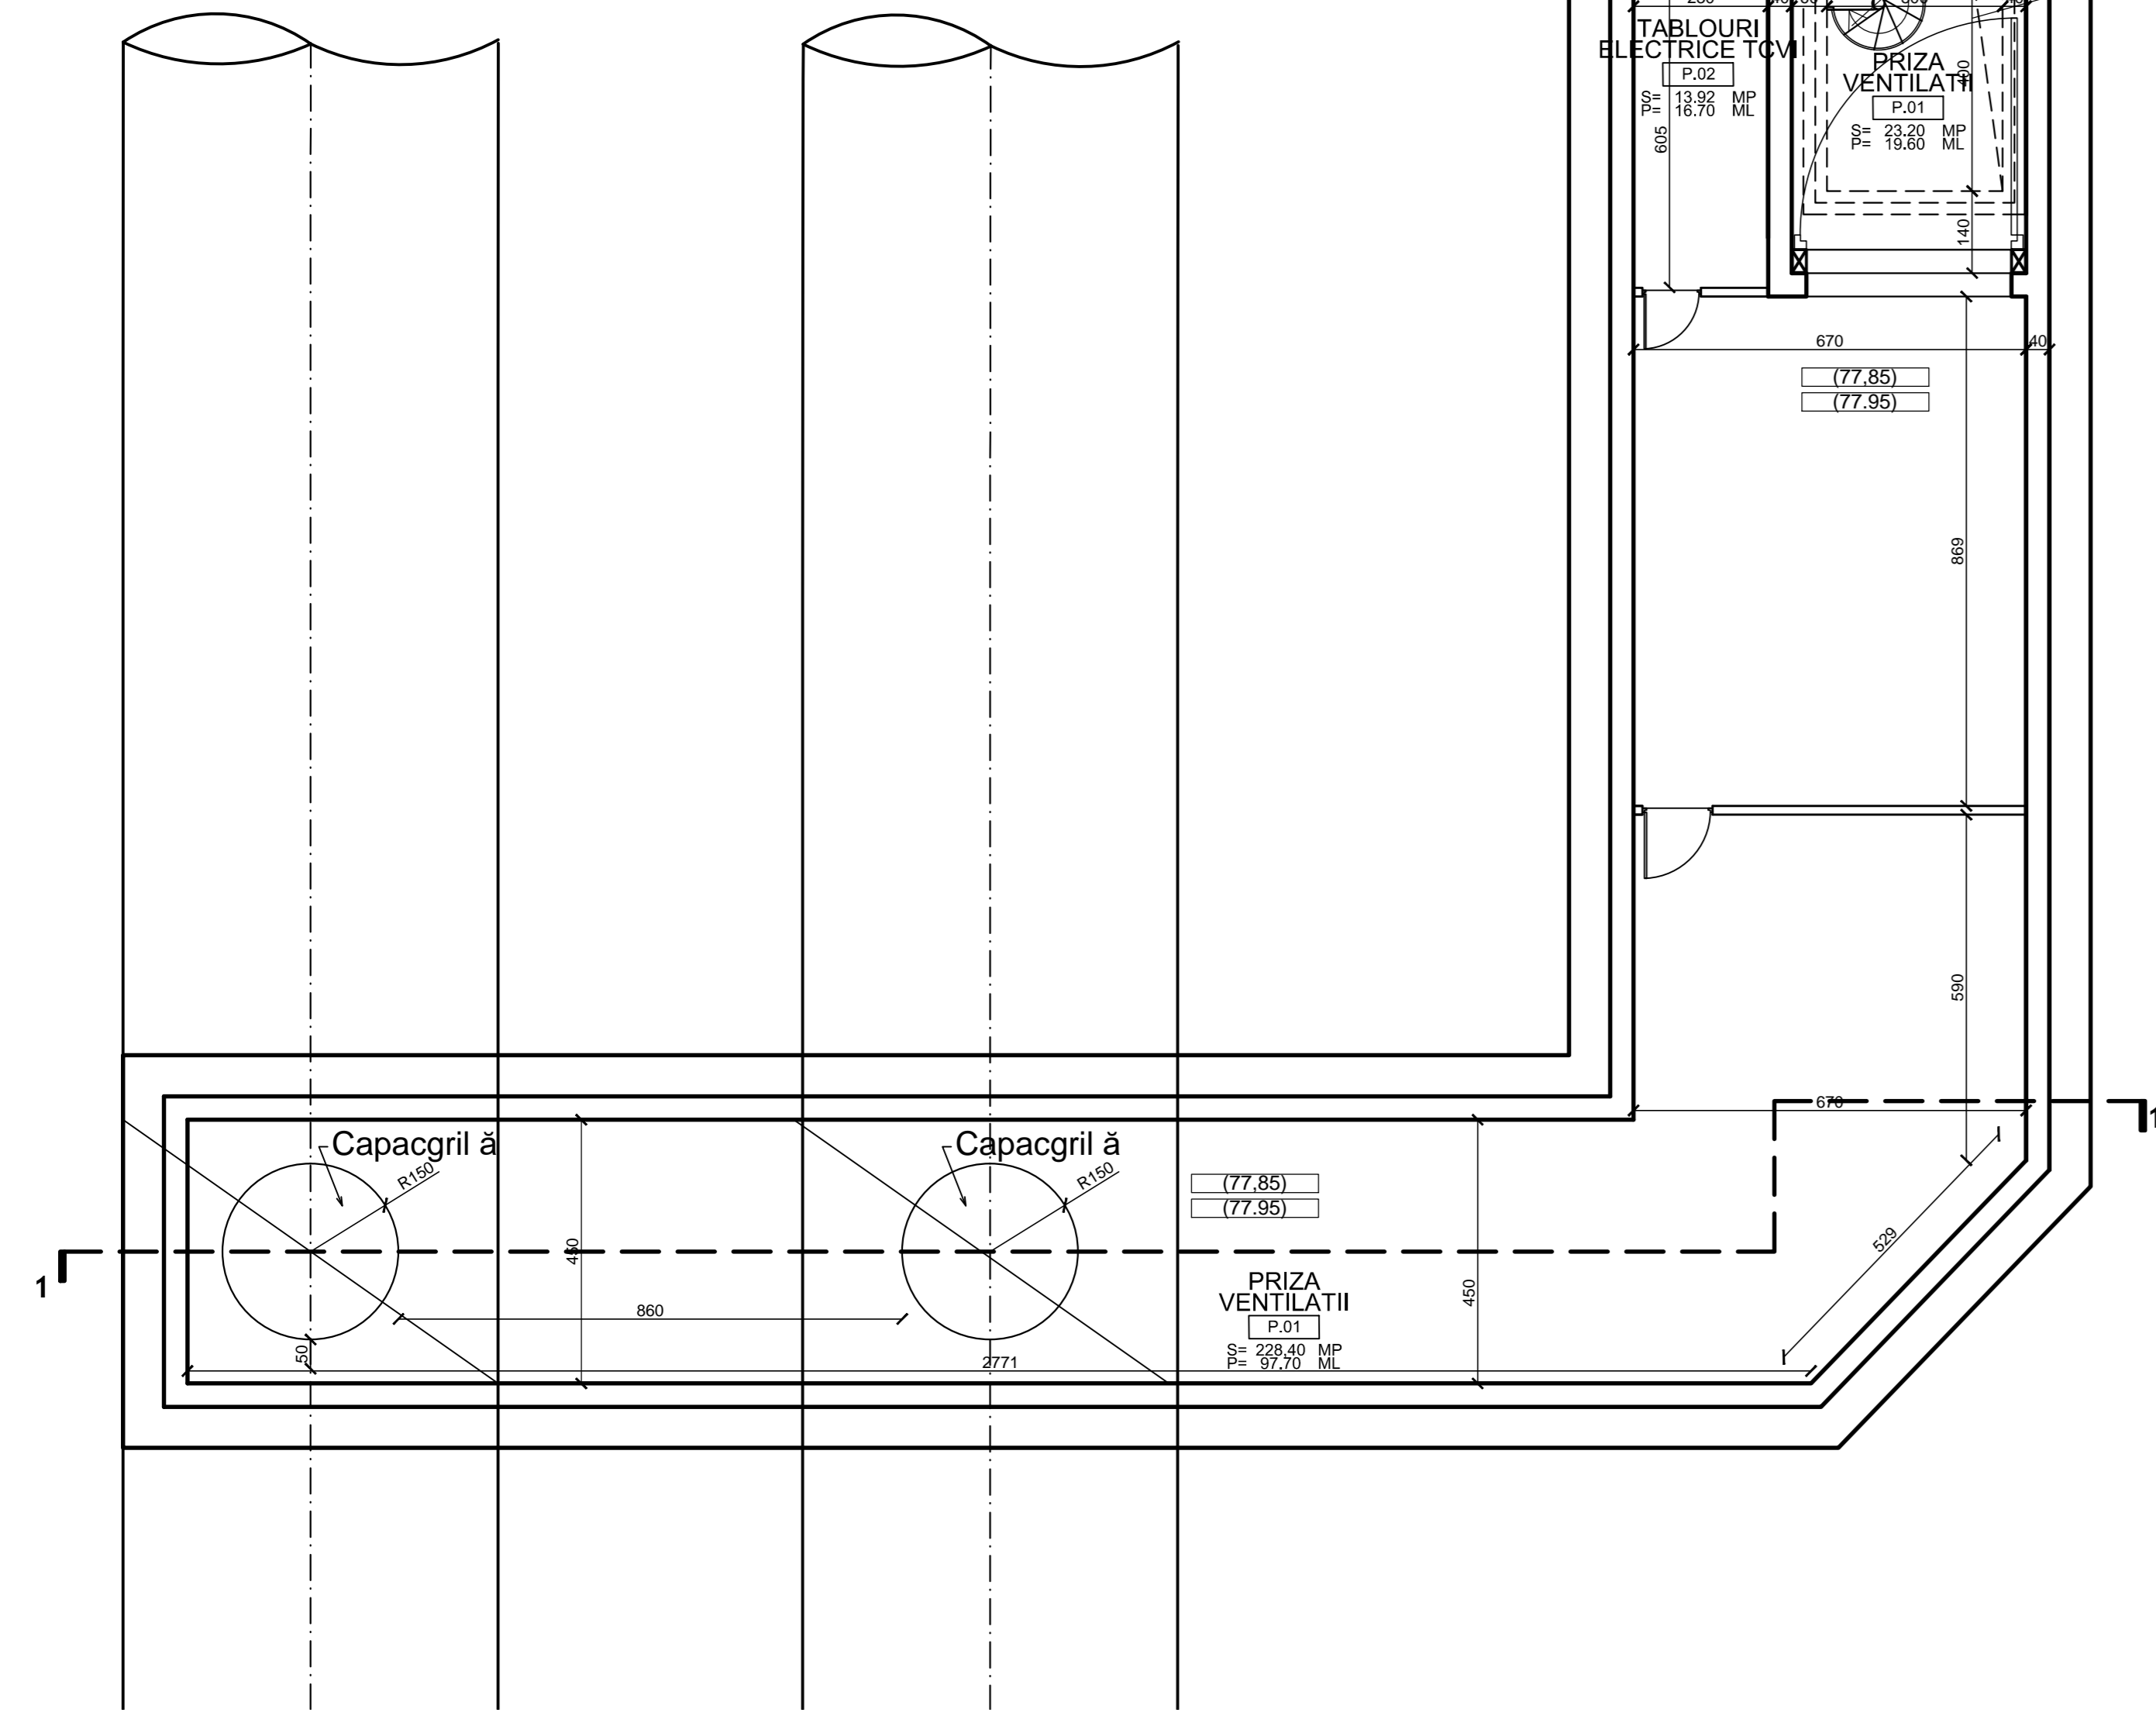

SCARĂ METALICĂ HELICOIDALĂ (Ø160CM), ACCES DE LA SUPRATERAN

PRIZĂ DE VENTILAȚII 4mX3m

SECȚIUNE 1-1 CENTRALA VENTILATIEI INTERSTATIE Sc. 1:100

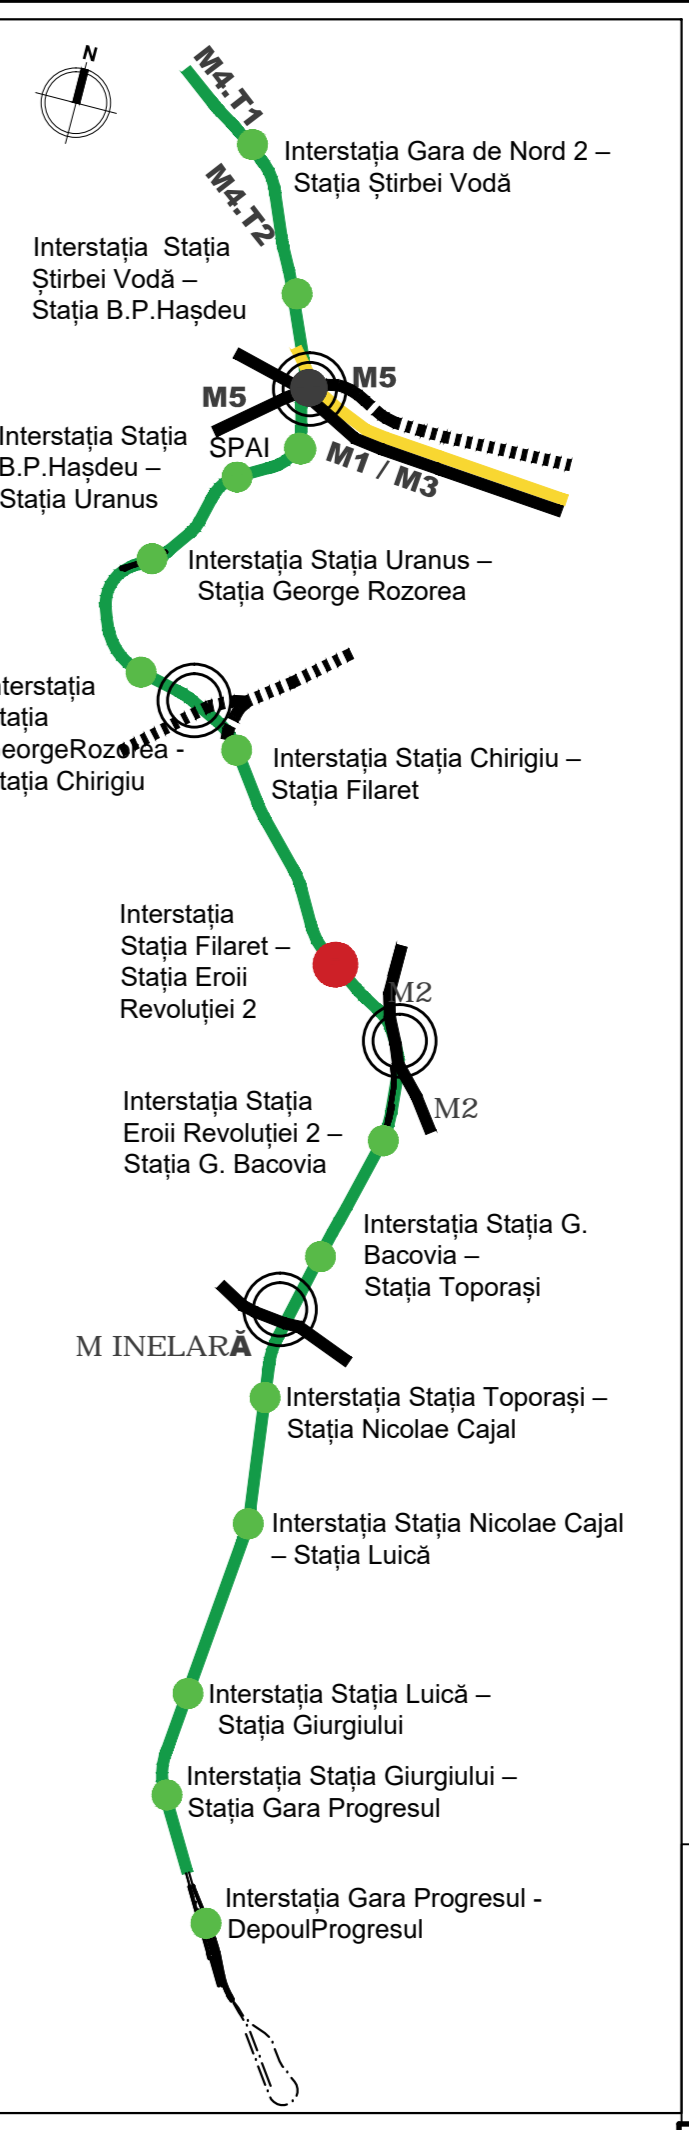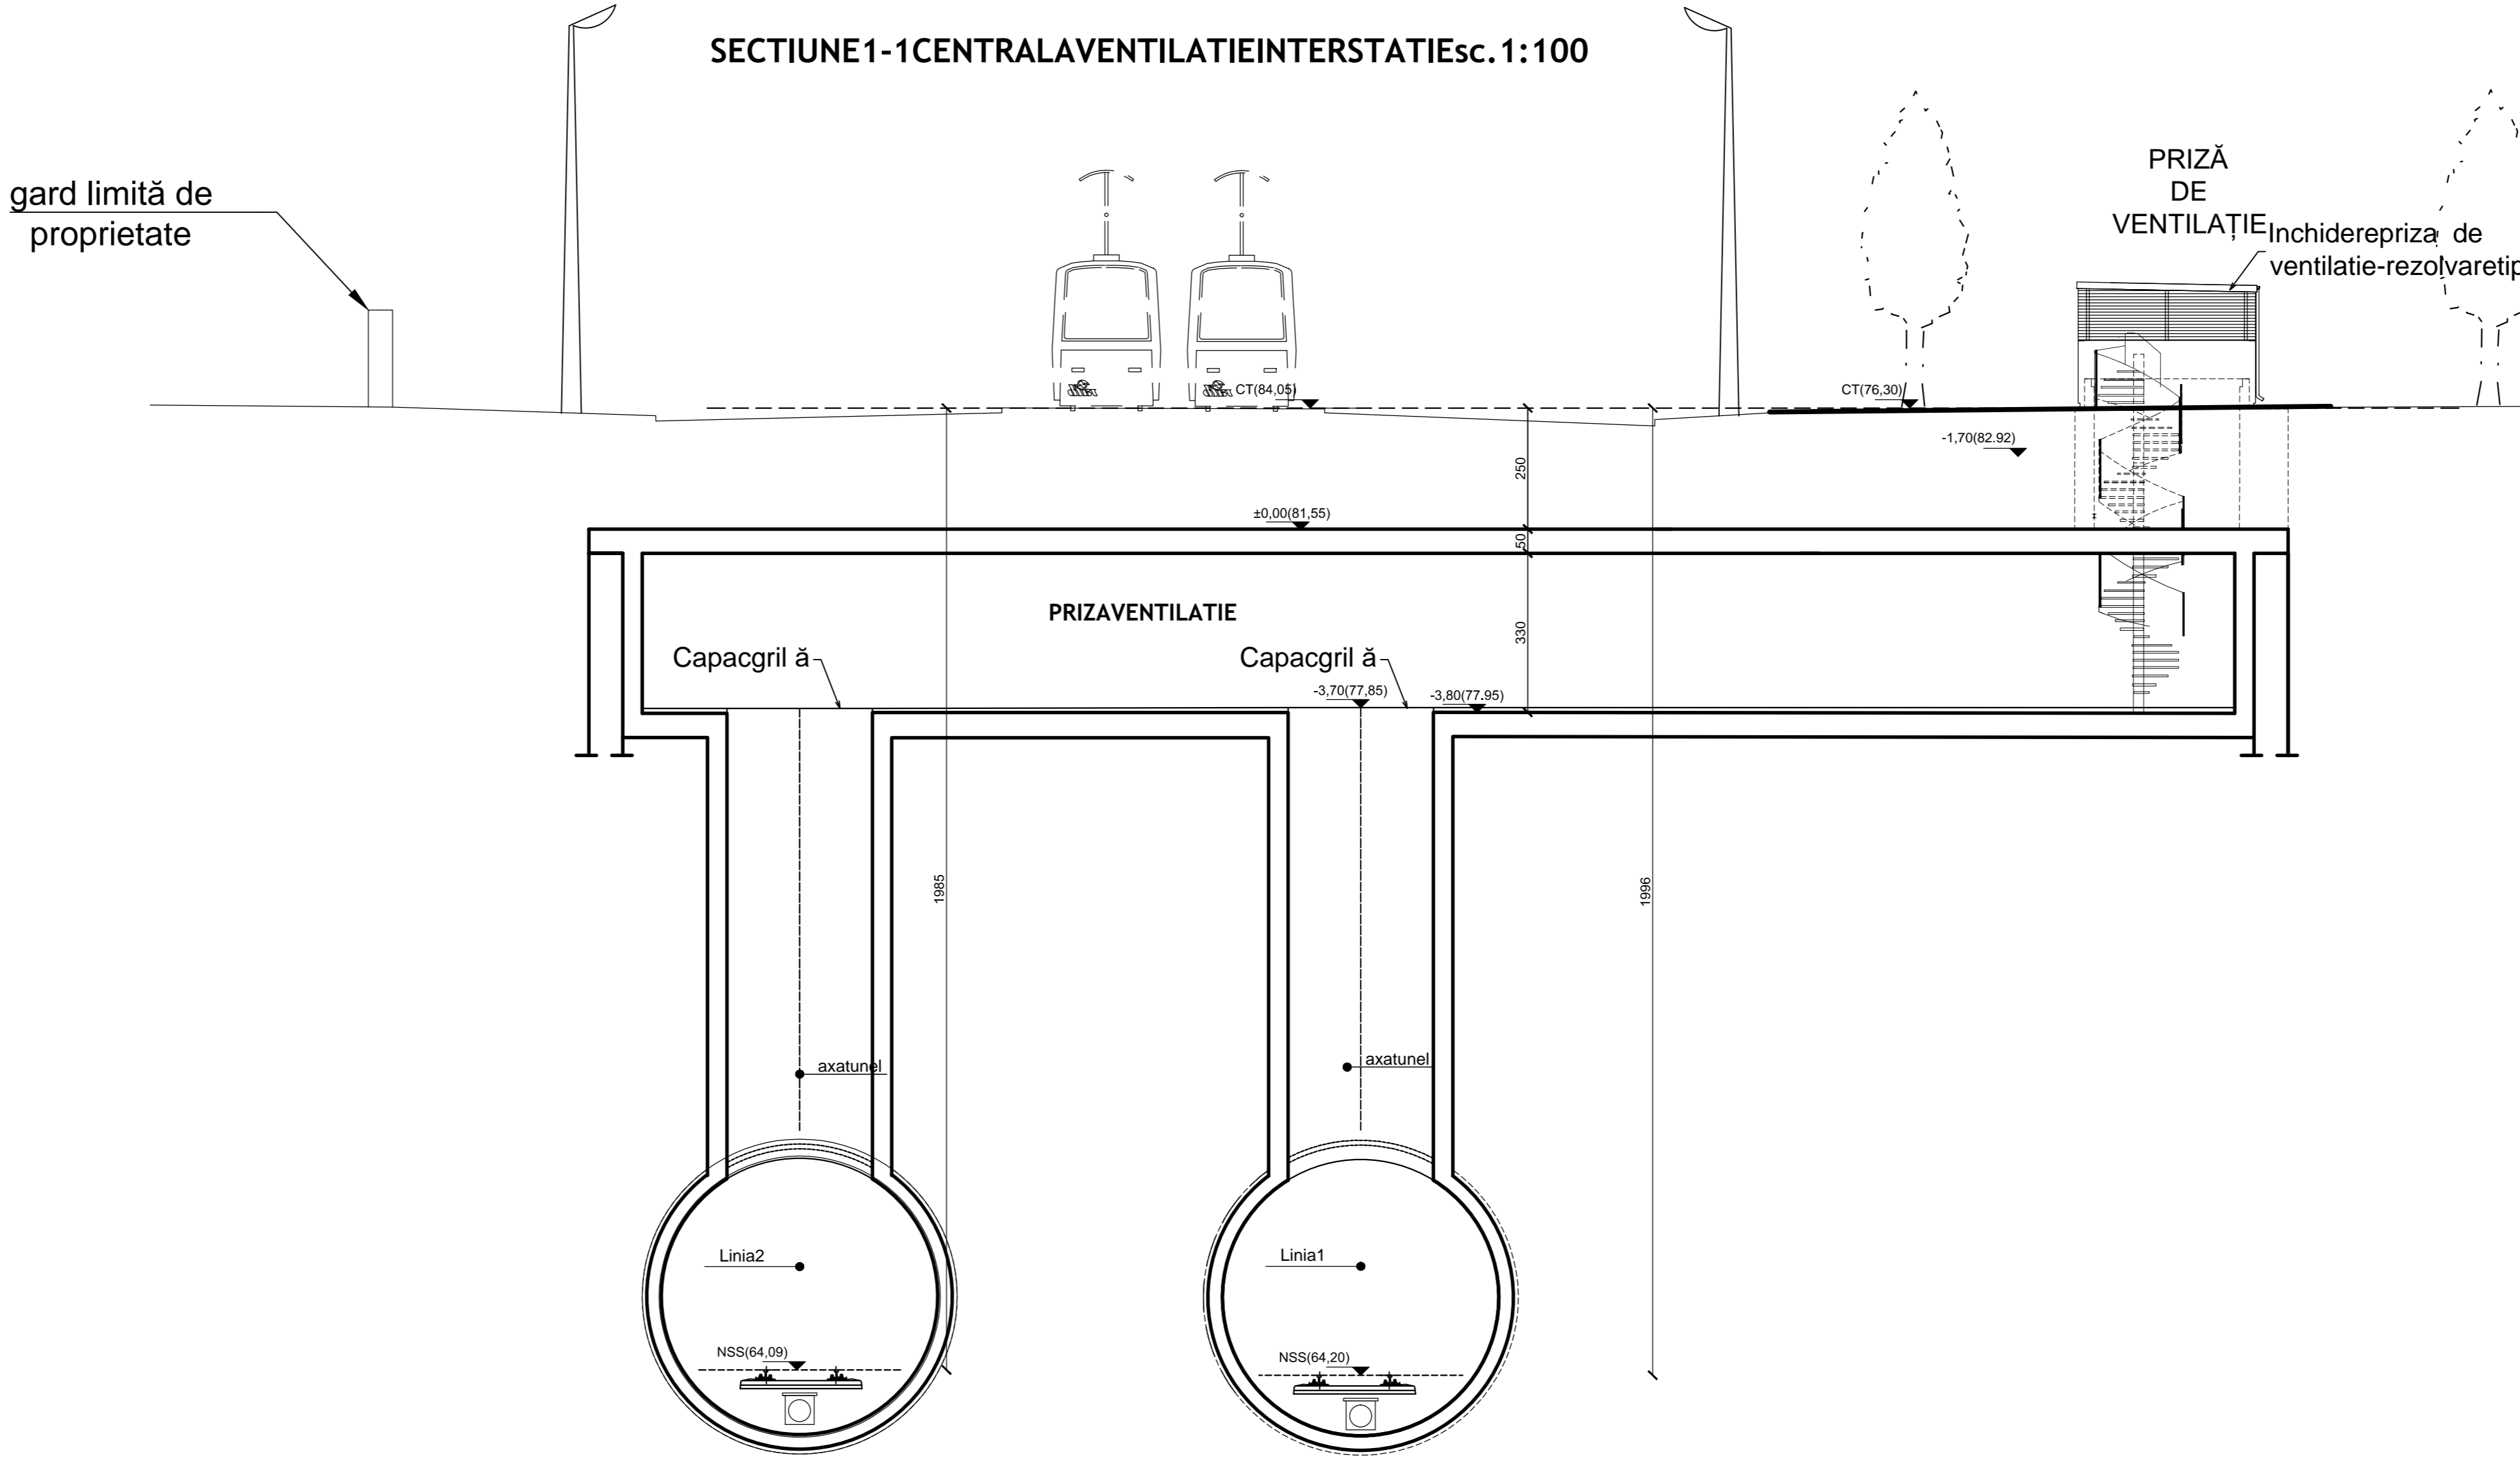

INTERSTAȚIA STAȚIA FILARET - STAȚIA EROII REVOLUȚIEI 2

REVIZIA					
REV.	EDIȚIA	DATA	DOCUMENTUL CARE GENEREAZĂ REVIZIA	DESENAȚ	VERIFICAT
01					
02					
03					
04					
05					

VERIFICARE ATESTATĂ / EXPERTIZĂ TEHNICĂ				
VERIFICATOR/ATESTAT EXPERT TEHNIC	NUME, PRENUME	SEMNĂTURA	CERINȚA DECALITATE	REFERAT/EXPERTIZĂ NR. DATA:

BENEFICIAR: METROREXS.A.		NR. DTP: 4.03.F3SF.R3DPP.0.01	
TITLUL DTP: STUDIUL DE PREFEZABILITATE ȘI STUDIUL DE FEZABILITATE PENTRU CONSTRUCȚIA LINIEI 4 DE METROU LAC STRAULEȘTI - GARA PROGRESUL TRONȘONUL GARADENORD - GARA PROGRESUL LIVRABIL 3.3 DESENLE PROIECTULUI PRELIMINAR		FAZA: S.F.	
DESENAȚ: C. Arh. Adrian Pană		DEPART.: ARHITECTURĂ ȘI URBANISM	
PROIECTAT: Arh. Nicolae Nistor		COD PLAN: 4.03.F3SF.R3DPP.5.14-PD.102.AMA.MTX.01	
VERIFICAT: Dr. Arh. Consuela DUMITRESCU		TITLUL PLANULUI: CENTRALA DE VENTILAȚIE INTERSTAȚIA Stația Filaret - Stația Eroii Revoluției 2 Plan Secțiune 1-1	
SEF PROIECT SPECIALITATE: Arh. Vlad ANDREESCU		DATA: PLAN DE REFERINȚĂ: MAREA NEAGRĂ 1975	
		SISTEM DE PROIECȚIE: STEREOGRAFIC 1970	