

- LEGENDĂ**
- CIRCULAȚIA CAROSABILE
 - PARCARE
 - CIRCULAȚIA PIETONALE - TROTUAR
 - SPAȚII PLANTATE AMENAJATE - GAZON
 - PARCELAR
 - CONȘTRUCȚII EXISTENTE
 - CONTUR STAȚIE DE METROU - CONȘTRUCȚIE SUBTERANĂ
 - ACCES STAȚIE DE METROU - CONȘTRUCȚIE SUPRATERANĂ
 - PRIZĂ VENTILAȚIE METROU/ CVG - CONȘTRUCȚIE SUPRATERANĂ
 - ACCES METROU EXISTENT
 - AX STAȚIE
 - TUNEL
 - LIMITĂ EXPROPRIERE
 - ACCES ÎN STAȚIE DE METROU
 - RASTEL BICICLETE
 - BANCĂ
 - IERBURI DECORATIVE
 - COPACI CU RĂDĂCINA CU ADÂNCIME MICĂ
 - COPACI CU RĂDĂCINA CU ADÂNCIME MARE
 - MONUMENTE ISTORICE

STAȚIA TOPORAȘI

REVIZIA					
REV.	EDIȚIA	DATA	DOCUMENTUL CARE A GENERAT REVIZIA	DESENAT	VERIFICAT
01					
02					
03					
04					
05					

VERIFICARE ATESTATĂ / EXPERTIZĂ TEHNICĂ

VERIFICATOR ATTESTAT EXPERT TEHNIC	NUME, PRENUME	SEMNĂTURA	CERINȚA DE CALITATE	REFERAT/EXPERTIZĂ NR. / DATA

BENEFICIAR: METROREX S.A.

TITLUL DTP: STUDIUL DE PREFEZABILITATE ȘI STUDIUL DE FEZABILITATE PENTRU CONȘTRUCȚIA LINIEI 4 DE METROU: LAȚ STRĂLEȘTI - GARA PROGRESUL TRONȘONUL GARA DE NORD - GARA PROGRESUL LIVRABIL 3.3. DEȘENELE PROIECTULUI PRELIMINAR

NR. DTP: 4.03.F3SF.R3DPP.0.01
FAZA: S.F.
DEPART.: ARHITECTURĂ ȘI URBANISM
COD PLAN: 4.03.F3SF.R3DPP.5.19-PD.101.AMA.MTX.01

DEȘENAT	NUME ȘI PRENUME	SEMNĂTURA	SCARA:	TITLUL PLANULUI:
PROIECTAT	urb. Andreea IONITĂ		1:500	Stația Toporași PLAN DE SITUAȚIE
VERIFICAT	urb. Andreea IONITĂ			
ȘEF PROIECT SPECIALTATE	dr. arh. Consuela DUMITRESCU			


DATA: PLAN DE REFERINȚĂ: MAREA NEAGRĂ 1975
AUGUST 2023 SISTEM DE PROIEȚIE: STEREOGRAFIC 1970

Prezentul document este proprietatea intelectuală a asocierii. Reproducerea sau difuzarea acestuia este interzisă dacă nu există acordul scris al asocierii.

LINIA 4, GARA DE NORD **GARA PROGRESUL**

0.420x1.160=0.487m2

STAȚIA
TOPORAȘI
NSS:65,70

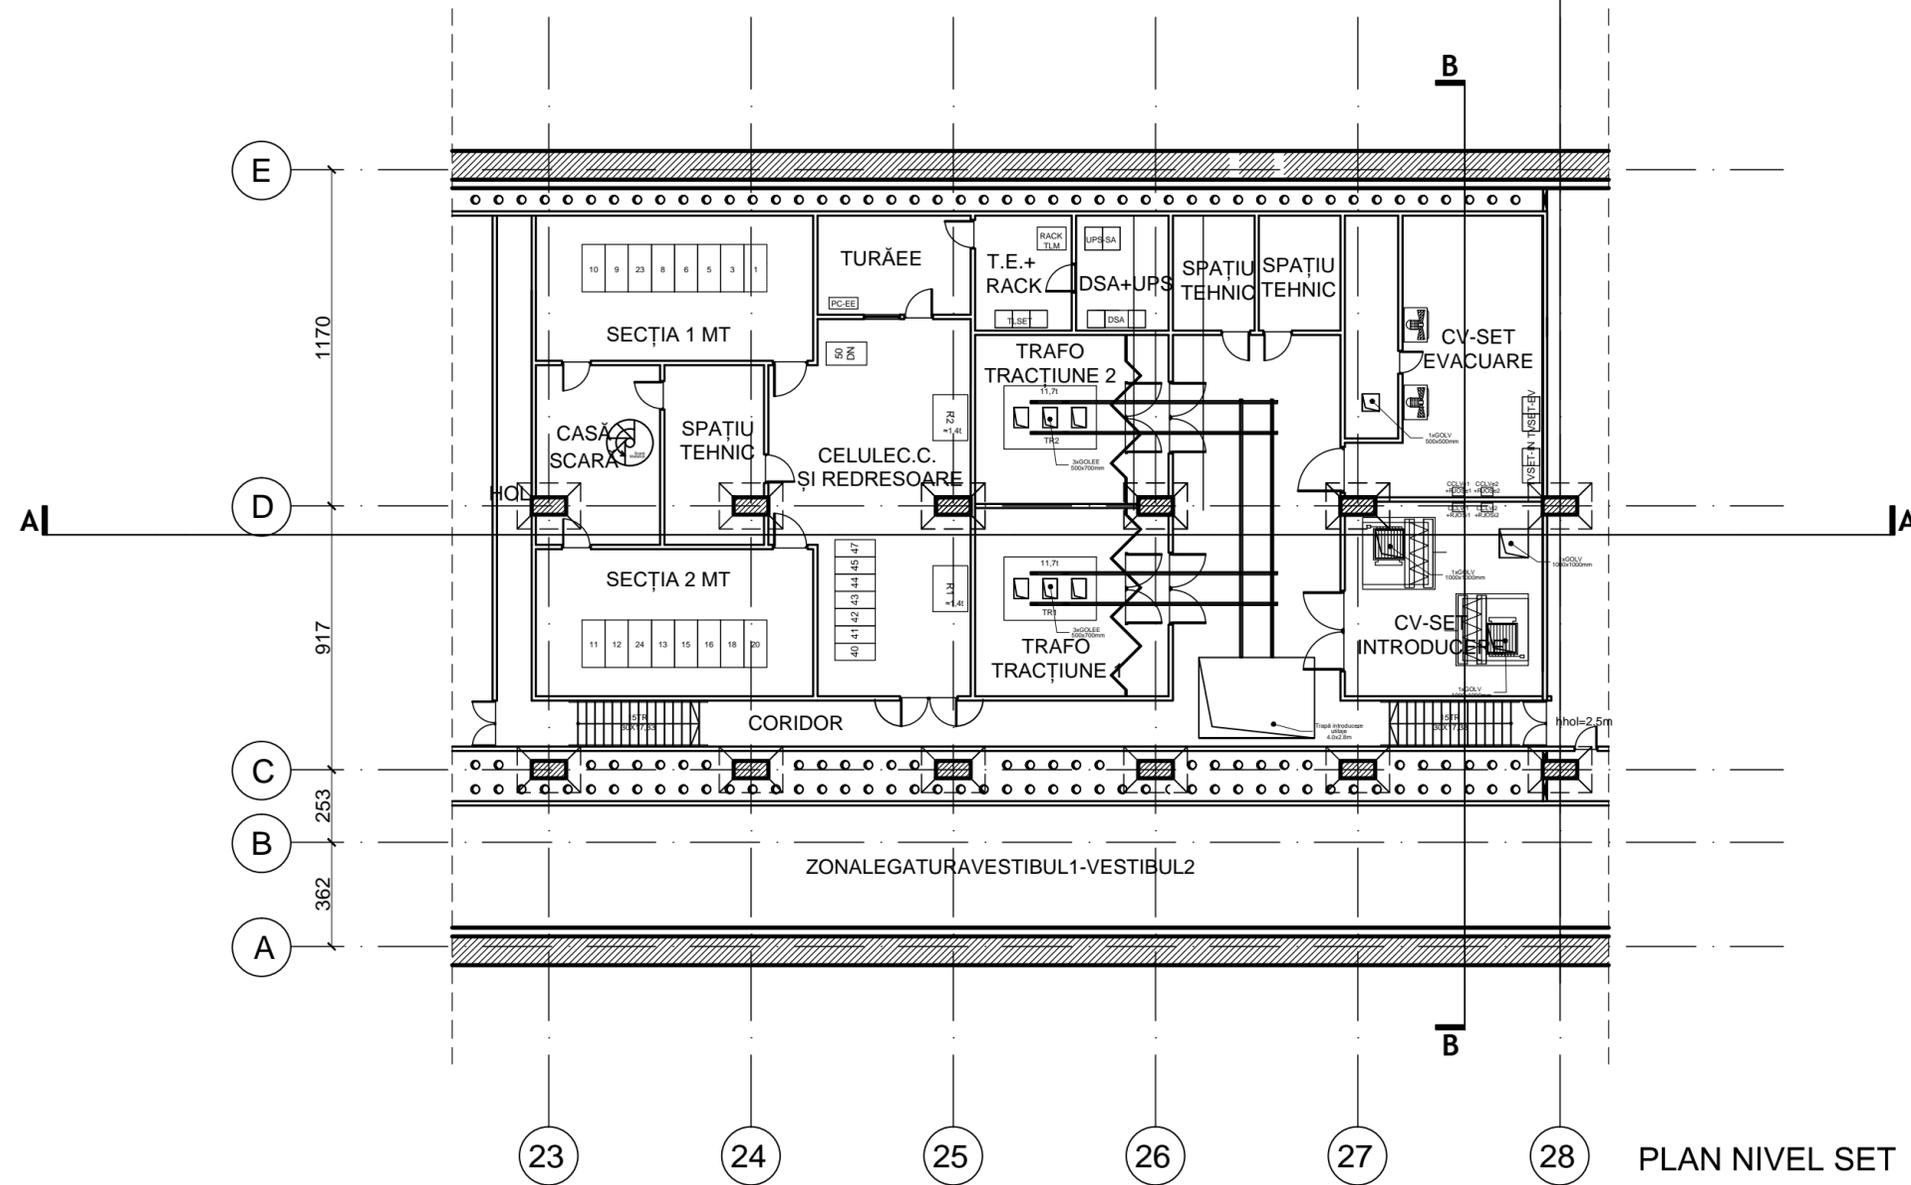

PLAN NIVEL SET

STAȚIA TOPORAȘI

REVIZIA

REV.	EDIȚIA	DATA	DOCUMENTUL CARE A GENERAT REVIZIA	DESENAT	VERIFICAT
01					
02					
03					
04					
05					

VERIFICARE ATESTATĂ / EXPERTIZĂ TEHNICĂ


VERIFICATOR ATESTAT EXPERT TEHNIC	NUME, PRENUME	SEMNĂTURA	CERINȚA DECALITATE	REFERAT/EXPERTIZĂ NR. DATA:

BENEFICIAR: METROREXS.A.

TITLUL DTP: STUDIU DE PREFERABILITATE ȘI STUDIU DE FEZABILITATE PENTRU CONSTRUCȚIA LINIEI 4 DE METROU: LAC STRĂULEȘTI - GARA PROGRESUL TRONSONUL GARADENORD-GARA PROGRESUL LIVRABIL 3.3. DESENLE PROIECTULUI PRELIMINAR	NR.DTP: 4.03.F3SF.R3DPP.0.01 FAZA: S.F. DEPART.: ARHITECTURĂ ȘI URBANISM CODPLAN: 4.03.F3SF.R3DPP.5.19-PD.103.AMA.MTX.01
--	---

DESENAT	NUME ȘI PRENUME Tehn.Arh.Teodor DOBRANICI	SEMNĂTURA	SCARA: 1:200	TITLUL PLANULUI: STAȚIA TOPORAȘI PLAN NIVEL SET
PROIECTAT	Arh.Magdalena SIMION			
VERIFICAT	Dr.Arh.Consuela DUMITRESCU		DATA: AUG.2023	PLAN DE REFERINȚĂ: MAREA NEAGRĂ 1975 SISTEM DE PROIECTIE: STEREOGRAFIC 1970
ȘEF PROIECT SPECIALITATE	Arh.Vlad ANDREESCU			

STAȚIA
TOPORAȘI
NSS:65,70

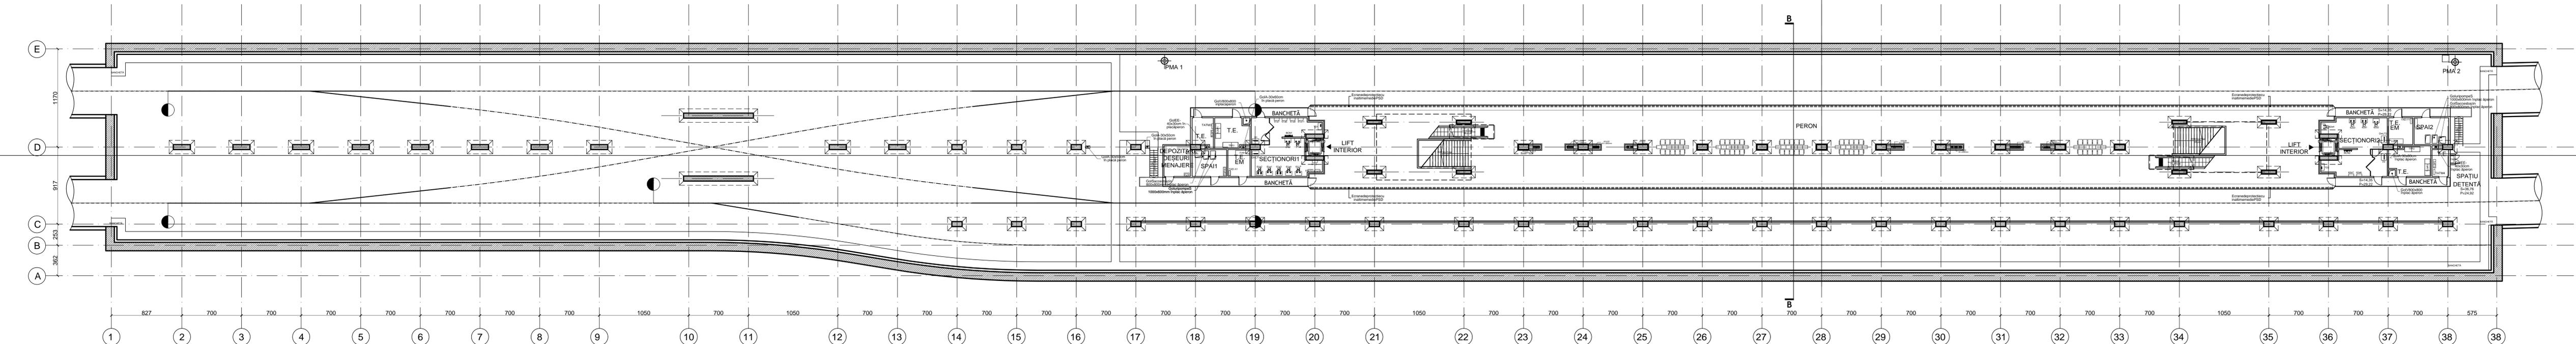

PLAN NIVEL PERON

STAȚIA TOPORAȘI

REVIZIA

REV.	EDITA	DATA	DOCUMENTUL CARE A GENERAT REVIZIA	DESENAȚ	VERIFICAT
01					
02					
03					
04					
05					


VERIFICARE ATESTATĂ / EXPERTIZĂ TEHNICĂ

VERIFICATOR/TESTAT EXPERT/TEHNIC	NUME, PRENUME	SEMNĂTURA	CERINȚA DECALITATE	REFERAT/EXPERTIZĂ NR. DATA:

BENEFICIAR: METROREXS.A.		NR. DTP: 4.03.F3SF.R3DPP.0.01	
TITLUL DTP: STUDIUL DE PREFERABILITATE ȘI STUDIUL DE FEZABILITATE PENTRU CONSTRUCȚIA LINIEI 4 DE METROU: LAC STRĂULEȘTI - GARA PROGRESULUI TRONSONUL GARADENORD-GARAPROGRESULUI LIVRABIL 3.3 DESENELE PROIECTULUI PRELIMINAR		FAZA: S.F. DEPART.: ARHITECTURĂ ȘI URBANISM COD PLAN: 4.03.F3SF.R3DPP.5.19-PD.104.AMA.MTX.01	
DESENAȚ	NUME ȘI PRENUME Arh. Magdalena SIMON	SEMNĂTURA	SCARA: 1:200
PROIECTAT	Arh. Magdalena SIMON		TITLUL PLANULUI: STAȚIA TOPORAȘI PLAN NIVEL PERON
VERIFICAT	Dr. Arh. Corina DUMITRESCU	DATA: AUG. 2023	PLAN DE REFERINȚĂ: MAREA NEAGRĂ 1975 SISTEM DE PROIECȚIE: STEREOGRAFIC/1970

9A4297x1890=0.561m²

STAȚIA
TOPORAȘI
NSS:65,70

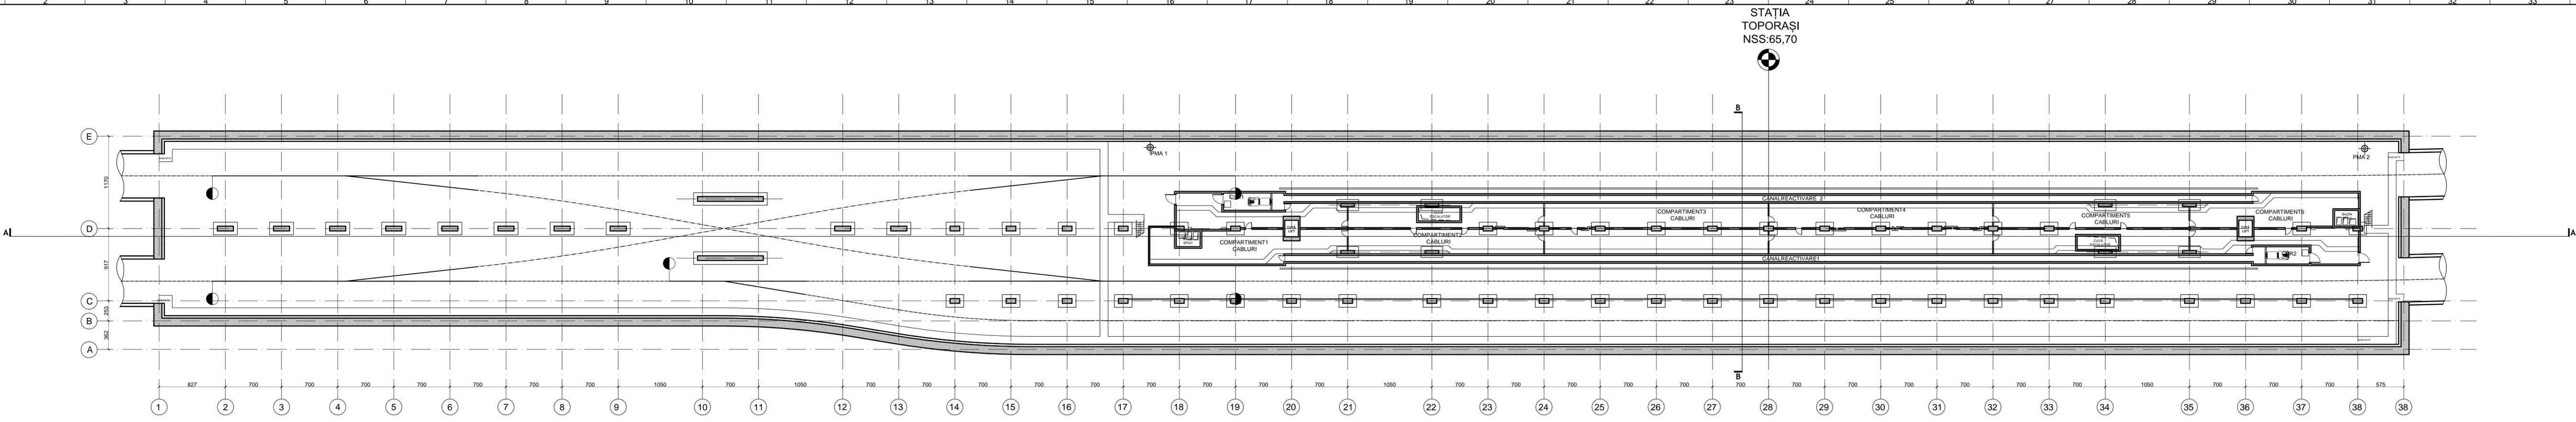

PLAN NIVEL SUBPERON

STAȚIA TOPORAȘI

REVIZIA

REV.	EDITIA	DATA	DOCUMENTUL CARE GENEREAZĂ REVIZIA	DESENAȚ	VERIFICAT
01					
02					
03					
04					
05					


VERIFICARE ATESTATĂ / EXPERTIZĂ TEHNICĂ

VERIFICATOR/TESTAT EXPERT/TEHNIC	NUME/PRENUME	SEMNAȚURA	CERINȚA DECALITATE	REFERAT/EXPERTIZĂ NR. DATA

BENEFICIAR: METROREXS.A.		NR. DTP: 4.03.F3SF.R3DPP.0.01	
TITLUL DTP: STUDIUL DE PREFERABILITATE ȘI STUDIUL DE FEZABILITATE PENTRU CONSTRUCȚIA LINIEI 4 DE METROU: LAC STRĂULEȘTI - GARA PROGRESULUI TRONSONUL GARADENORD-GARAPROGRESULUI LIVRABIL 3.3. DESENELE PROIECTULUI PRELIMINAR		FAZA: S.F. DEPART.: ARHITECTURĂ ȘI URBANISM COD PLAN: 4.03.F3SF.R3DPP.5.19-PD.105.AMA.MTX.01	
DESENAȚ	NUME ȘI PRENUME Tehn. Arh. Teodor DOBRANCI	SEMNAȚURA	SCARA: 1:200
PROIECTAT	Arh. Magdalina SIMION		TITLUL PLANULUI: STAȚIA TOPORAȘI PLAN NIVEL SUBPERON
VERIFICAT	Dr. Arh. Cornelia DUMITRESCU	DATA:	PLAN DE REFERINȚĂ: MAREA NEAGRĂ 1975
SEF PROIECT SPECIALITATE Arh. Vișla ANDRESCU		AUG 2023	SISTEM DE PROIEȚIE: STEREOGRAFIC 1970

LINIJA 4, GARA DE NORD - GARA PROGRESULUI

9A4297x1890=0.561m²

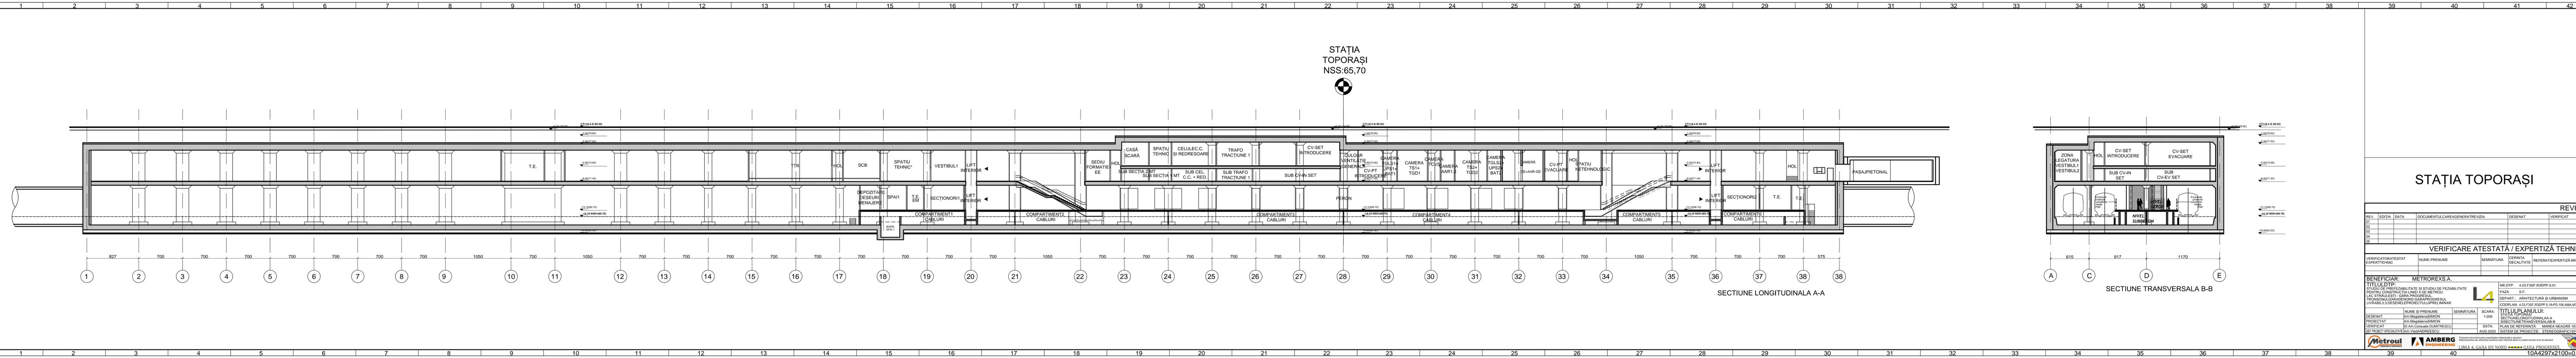

STAȚIA
TOPORAȘI
NSS:65,70

STAȚIA TOPORAȘI

SECȚIUNE LONGITUDINALĂ A-A

SECȚIUNE TRANSVERSALĂ B-B

REVIZIA					
REV.	EDITIA	DATA	DOCUMENTUL CARE A GENERAT REVIZIA	DESENAT	VERIFICAT
01					
02					
03					
04					
05					

VERIFICARE ATESTATĂ / EXPERTIZĂ TEHNICĂ

VERIFICATOR ATTESTAT EXPERT TEHNIC	NUME, PRENUME	SEMNĂTURA	CERINȚA DE CALITATE	REFERAT EXPERTIZĂ NR. DATA:
------------------------------------	---------------	-----------	---------------------	-----------------------------

BENEFICIAR: METROREXS.A.

TITLUL DTP:	STUDIUL DE PREFEZABILITATE ȘI STUDIUL DE FEZABILITATE PENTRU CONSTRUCȚIA LINIEI 4 DE METROU: LAC STRĂULEȘTI - GARĂ PROGRESUL TRONSONUL GARĂ DE NORD - GARĂ PROGRESUL LIVRABIL 3.3 DESENELE PROIECTULUI PRELIMINAR	NR. DTP:	4.03.F3SF.R3DPP.0.01
DEPART:	ARHITECTURĂ ȘI URBANISM	FAZA:	S.F.
SCALA:	1:200	COD PLAN:	4.03.F3SF.R3DPP.5.19-PD.108.AM.MTX.01

DESENAT	Arh. Magdalena SIMION	SEMNĂTURA	SCARA	1:200	TITLUL PLANULUI:
PROIECTAT	Dr. Arh. Constanța DUMITRESCU	DATA:	AUG 2023	PLAN DE REFERINȚĂ:	MAREA NEAGRĂ 1975
VERIFICAT	Dr. Arh. Constanța DUMITRESCU	DATA:	AUG 2023	SISTEM DE PROIECTE:	STEREOGRAFIC-1970
SEF PROIECT SPECIALITATE	Arh. Viad Andreescu				

Metroul AMBERG ENGINEERING LINIA 4, GARĂ DE NORD - GARĂ PROGRESUL