

LEGENDĂ

- CIRCULAȚII CAROSABILE - TRAMVAI
- PERON TRAMVAI
- CIRCULAȚII PIETONALE - TROTUAR
- PARCARE AMENAJATĂ
- SPAȚII PLANTATE AMENAJATE - GAZON
- PARCELAR
- CONSTRUCȚII EXISTENTE
- PRIZĂ VENTILAȚIE METROU - CONSTRUCȚIE SUPRATERANĂ
- TUNEL
- STRUCTURĂ SUBTERANA INTERSTAȚIE
- ZONĂ EXPROPRIATĂ

INTERSTAȚIA LUICĂ - GIURGIULUI

REVIZIA

REV.	EDIȚIA	DATA	DOCUMENTUL CARE A GENERAT REVIZIA	DESENAT	VERIFICAT
01					
02					
03					
04					
05					

VERIFICARE ATESTATĂ / EXPERTIZĂ TEHNICĂ


VERIFICATOR ATESTAT EXPERT TEHNIC	NUME, PRENUME	SEMNĂTURA	CERINȚA DE CALITATE	REFERAT/EXPERTIZĂ NR. / DATA

BENEFICIAR: METROREX S.A.		NR. DTP: 4.03.F3SF.R3DPP.0.01	
TITLUL DTP: STUDIUL DE PREFERABILITATE ȘI STUDIUL DE FEZABILITATE PENTRU CONSTRUCȚIA LINIEI 4 DE METROU: LAC STRĂULEȘTI - GARA PROGRESUL. TRONSONUL GARA DE NORD - GARA PROGRESUL LIVRABIL 3.3. DESENELE PROIECTULUI PRELIMINAR		FAZA: S.F.	
		DEPART.: ARHITECTURĂ ȘI URBANISM	
		COD PLAN: 4.03.F3SF.R3DPP.5.24-PD.101.AMA.MTX.01	
DESENAT	NUME ȘI PRENUME	SEMNĂTURA	SCARA:
PROIECTAT	Arh. Magdalena SIMION		1:500
VERIFICAT	Arh. Consuela DUMITRESCU		DATA:
ȘEF PROIECT SPECIALITATE	Arh. Vlad ANDREESCU		AUG. 2023
		TITLUL PLANULUI: Interstația Luică - Giurgiului PLAN DE SITUAȚIE	
		PLAN DE REFERINȚĂ: MAREA NEAGRĂ 1975	
		SISTEM DE PROIECTIE: STEREOGRAFIC 1970	



Prezentul document este proprietatea intelectuală a asocierii. Reproducerea sau difuzarea acestuia este interzisă dacă nu există acordul scris al asocierii.

LINIA 4. GARA DE NORD - GARA PROGRESUL

PLAN CENTRALA VENTILATIE INTERSTATIE sc. 1: 100

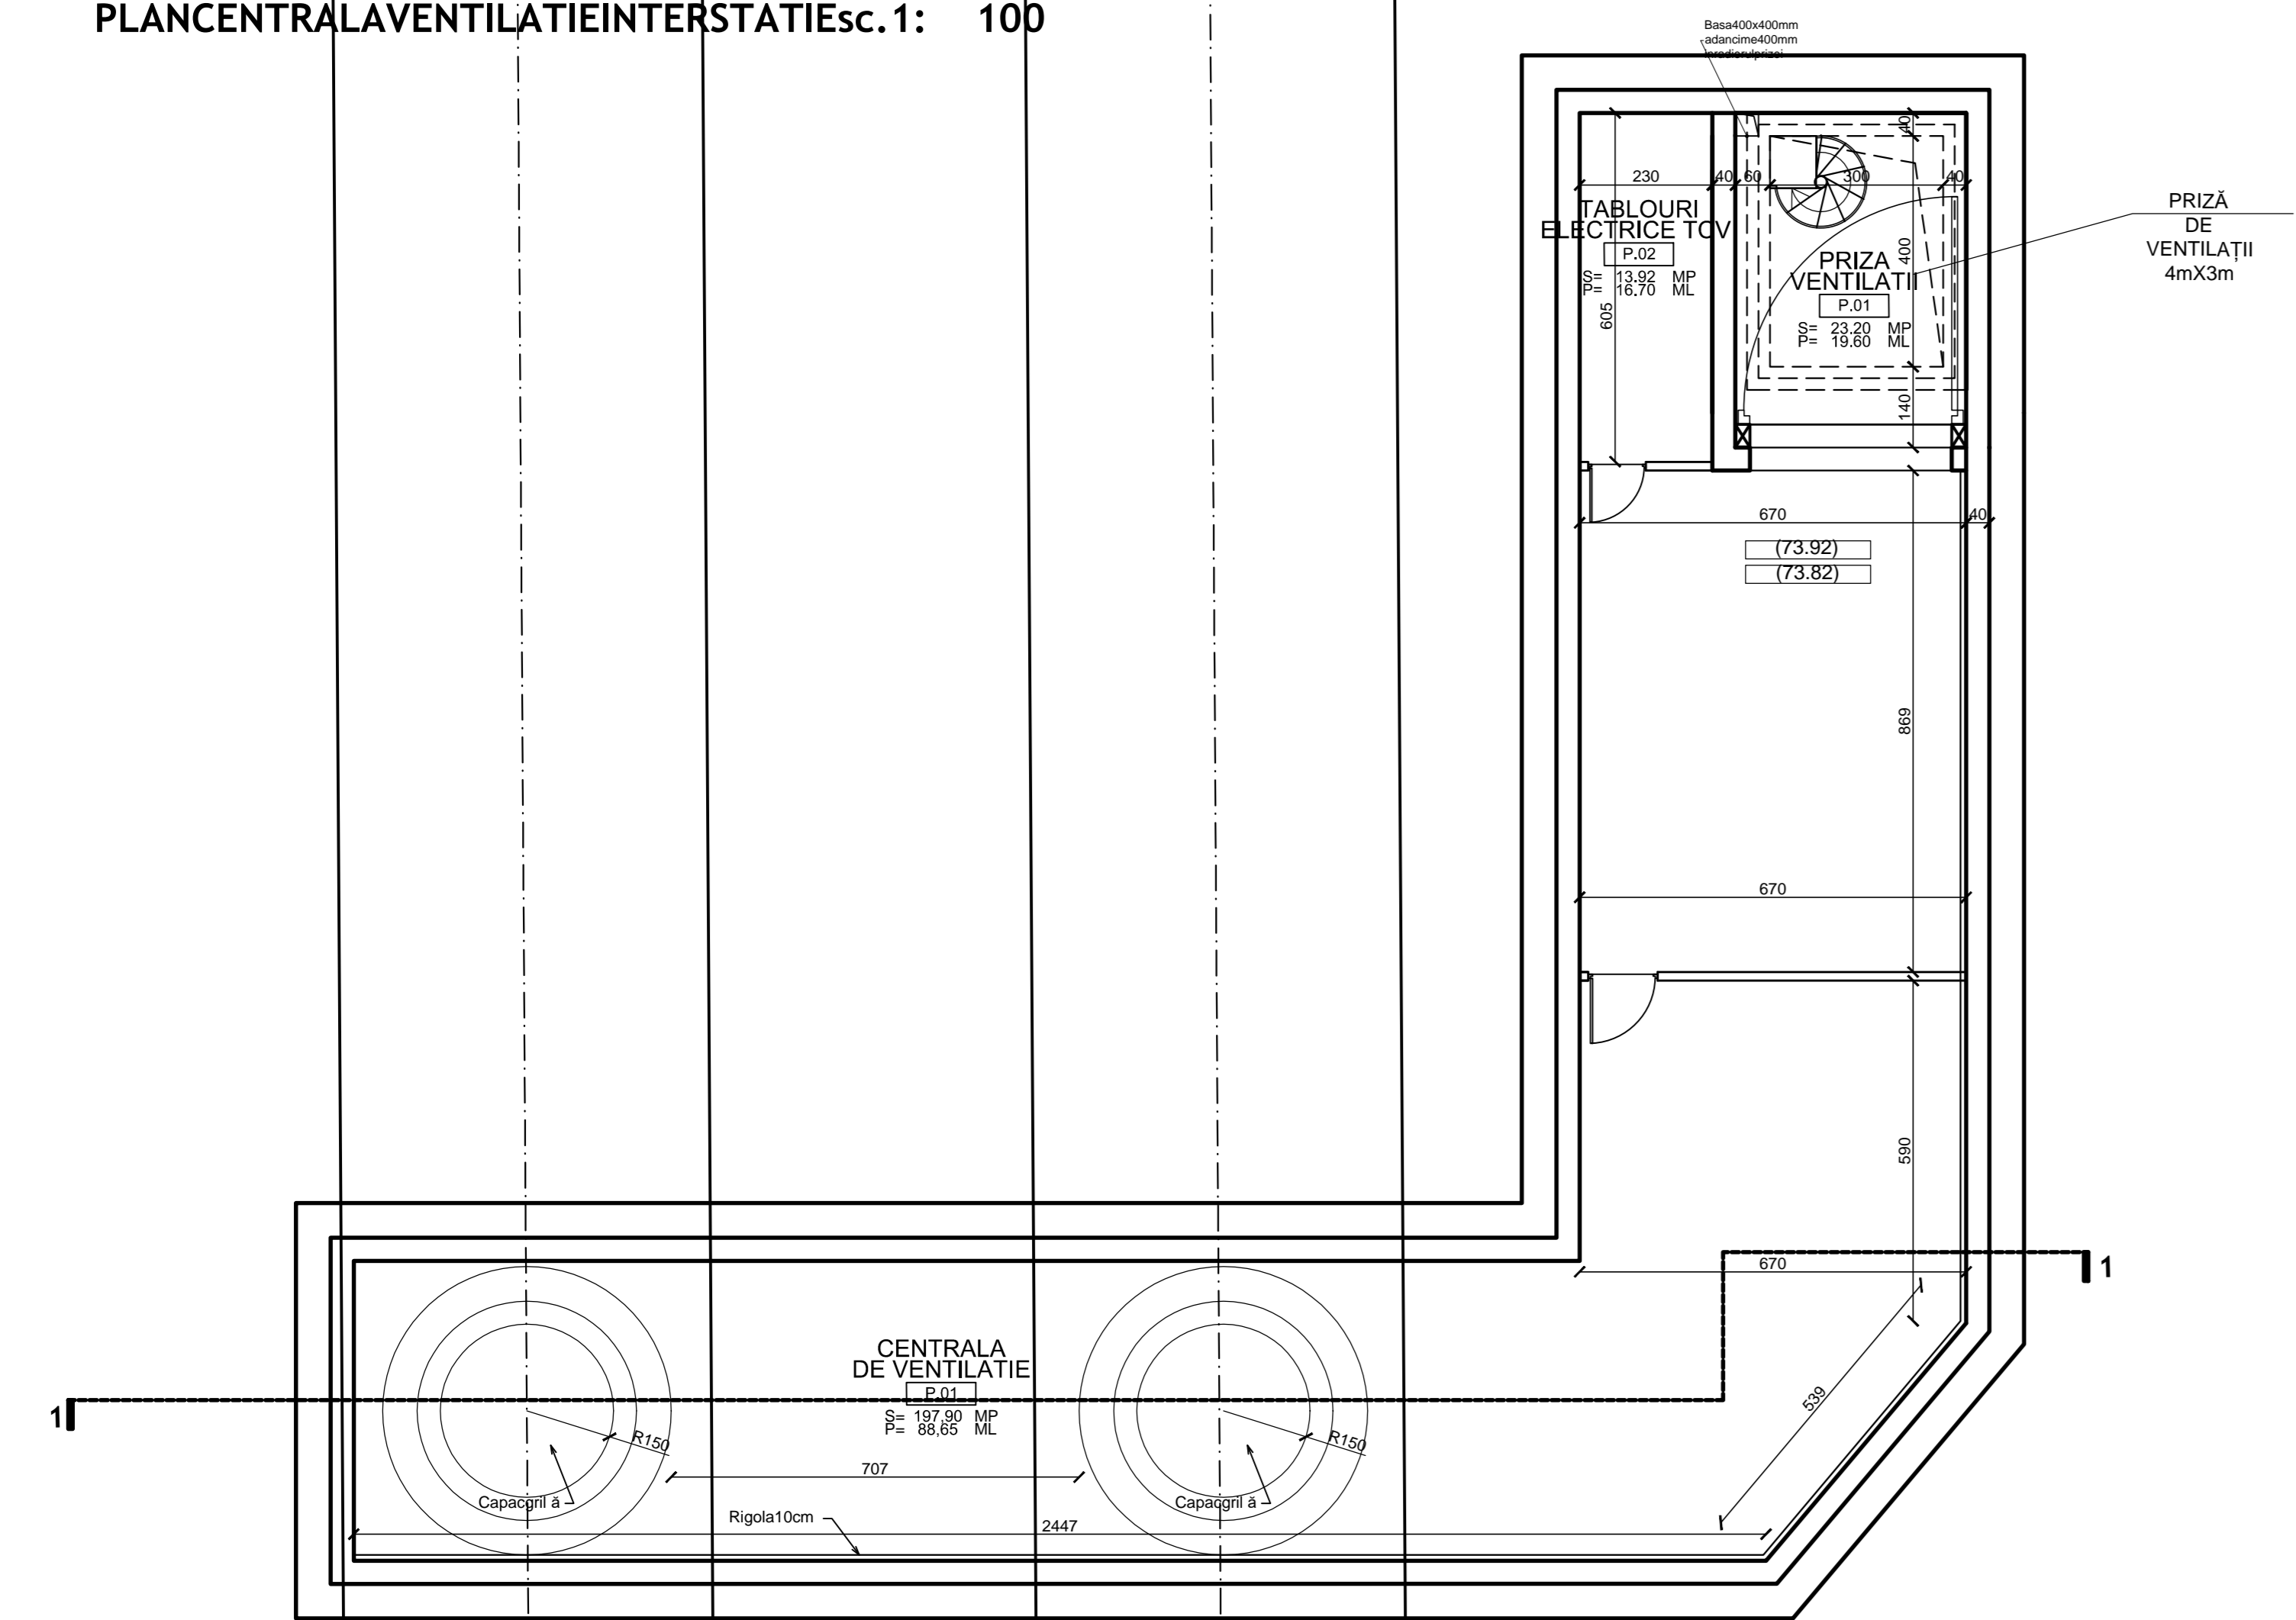

SECTIUNE 1-1 CENTRALA VENTILATIE INTERSTATIE sc. 1: 100

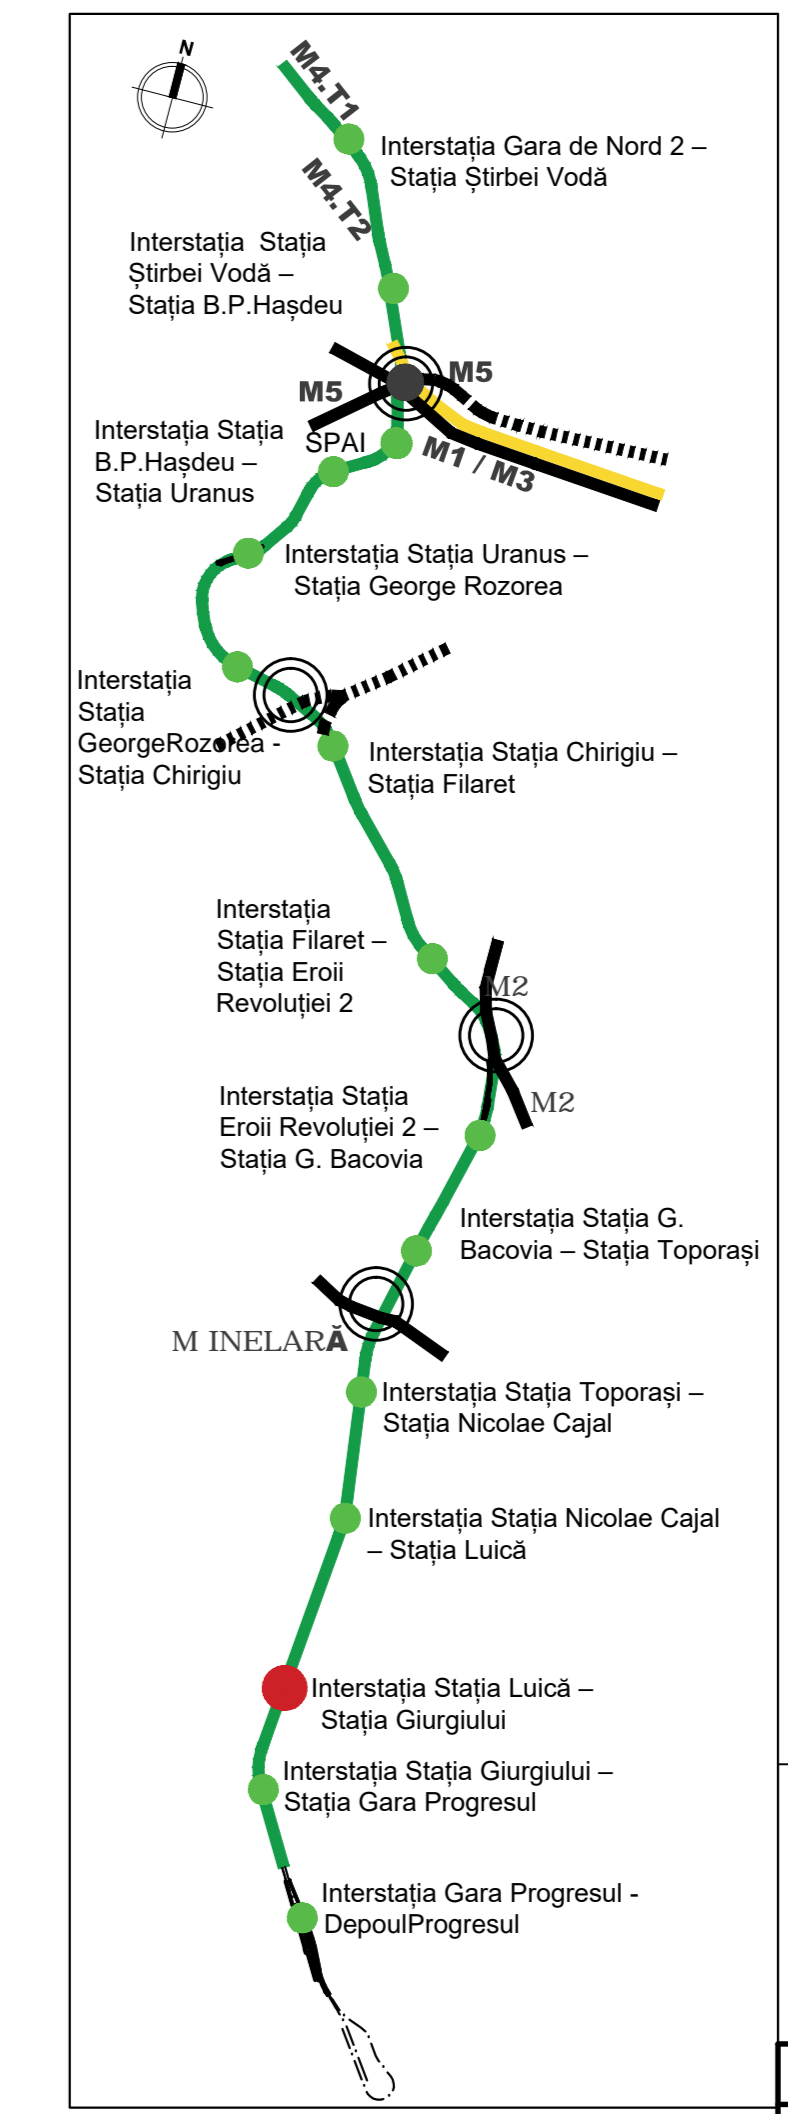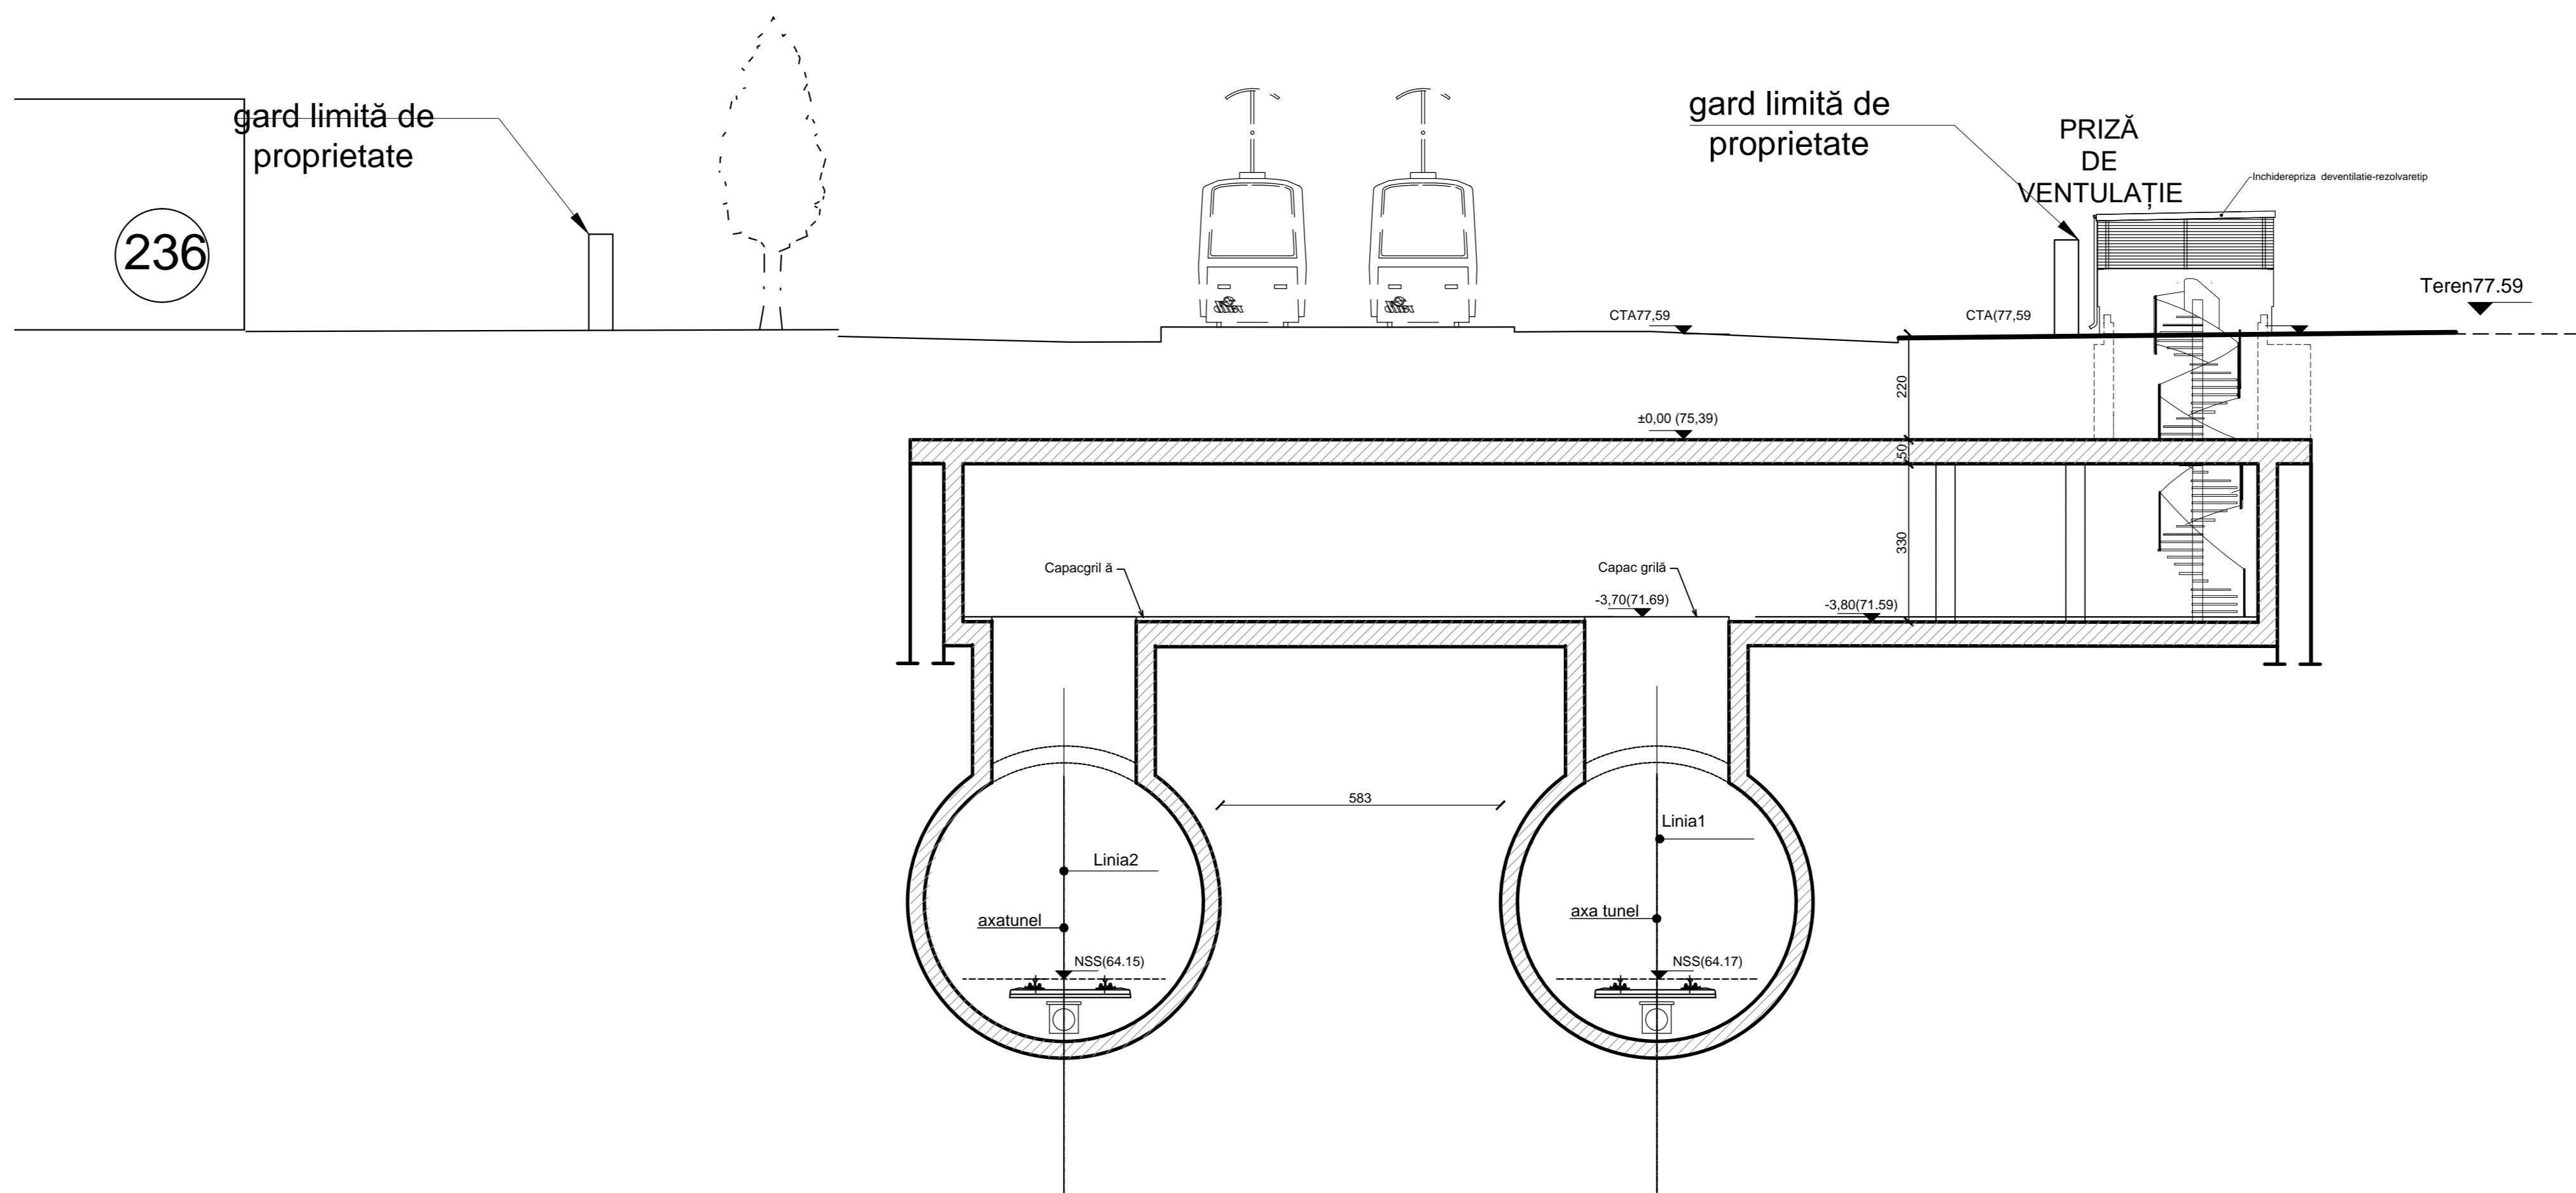

Interstația Stația Luică – Stația Giurgiului

REVIZIA					
REV.	EDIȚIA	DATA	DOCUMENTUL CARE GENEREAZĂ REVIZIA	DESENAT	VERIFICAT
01					
02					
03					
04					
05					

VERIFICARE ATESTATĂ / EXPERTIZĂ TEHNICĂ					
VERIFICATOR ATESTAT EXPERT TEHNIC	NUME, PRENUME	SEMNĂTURA	CERINȚA DECALITATE	REFERAT/EXPERTIZĂ NR. DATA:	

BENEFICIAR: METROREXS.A.		NR. DTP: 4.03.F3SF.R3DPP.0.01	
TITLUL DTP: STUDIUL DE PREFEZABILITATE ȘI STUDIUL DE FEZABILITATE PENTRU CONSTRUCȚIA LINIEI 4 DE METROU LAC STRAULEȘTI - GARA PROGRESUL TRONȘONUL GARADENORD - GARA PROGRESUL LIVRABIL 3.0 DESENLE PROIECTULUI PRELIMINAR		FAZA: S.F. DEPART.: ARHITECTURĂ ȘI URBANISM COD PLAN: 4.03.F3SF.R3DPP.5.24-PD.102.AMA.MTX.01	
DESENAT: Arh. Vlad ANDREESCU		TITLUL PLANULUI: CENTRALA DE VENTILATIE INTERSTATIA	
PROIECTAT: Arh. Vlad ANDREESCU		Stația Luică - Stația Giurgiului	
VERIFICAT: Dr. Arh. Consuleț DUMITRESCU		Plan Secțiune 1-1	
SEF PROIECT SPECIALITATE: Arh. Vlad ANDREESCU		DATA: PLAN DE REFERINȚĂ - MAREA NEAGRĂ 1975	
		AUG. 2023	
		SISTEM DE PROIECȚIE: STEREOGRAFIC 1970	