

LEGENDĂ

- CIRCULAȚII CAROSABILE - TRAMVAI
- PERON TRAMVAI
- CIRCULAȚII PIETONALE - TROTUAR
- PARCARE AMENAJATĂ
- SPAȚII PLANTATE AMENAJATE - GAZON
- PARCELAR
- CONSTRUCȚII EXISTENTE
- ZONĂ TRANSPORT PUBLIC
- PISTĂ DE BICICLETE
- PRIZĂ VENTILAȚIE METROU - CONSTRUCȚIE SUPRATERANĂ
- TUNEL
- STRUCTURĂ SUBTERANĂ INTERSTAȚIE
- ZONĂ EXPROPRIATĂ

INTERSTAȚIA NICOLAE CAJAL - LUICĂ

REVIZIA


REV.	EDIȚIA	DATA	DOCUMENTUL CARE A GENERAT REVIZIA	DESENAT	VERIFICAT
01					
02					
03					
04					
05					

VERIFICARE ATESTATĂ / EXPERTIZĂ TEHNICĂ



VERIFICATOR ATESTAT EXPERT TEHNIC	NUME, PRENUME	SEMNĂTURA	CERINȚA DE CALITATE	REFERAT/EXPERTIZĂ NR. / DATA

BENEFICIAR: METROREX S.A.		NR. DTP: 4.03.F3SF.R3DPP.0.01	
TITLUL DTP: STUDIUL DE PREFERABILITATE ȘI STUDIUL DE FEZABILITATE PENTRU CONSTRUCȚIA LINIEI 4 DE METROU: LAC STRĂULEȘTI - GARA PROGRESUL. TRONSONUL GARA DE NORD - GARA PROGRESUL LIVRABIL 3.3. DESENELE PROIECTULUI PRELIMINAR		FAZA: S.F.	
		DEPART.: ARHITECTURĂ ȘI URBANISM	
		COD PLAN: 4.03.F3SF.R3DPP.5.22-PD.101.AMA.MTX.01	
DESENAT	Arh. Magdalena SIMION	SEMNĂTURA	SCARA: 1:500
PROIECTAT	Arh. Magdalena SIMION		
VERIFICAT	Arh. Consuela DUMITRESCU	DATA:	TITLUL PLANULUI: Interstația Nicolae Cajal - Luică PLAN DE SITUAȚIE
ȘEF PROIECT SPECIALITATE	Arh. Vlad ANDREESCU	AUG. 2023	PLAN DE REFERINȚĂ: MAREA NEAGRĂ 1975 SISTEM DE PROIECTIE: STEREOGRAFIC 1970

PLAN CENTRALA VENTILATIE INTERSTATIE sc. 1: 100

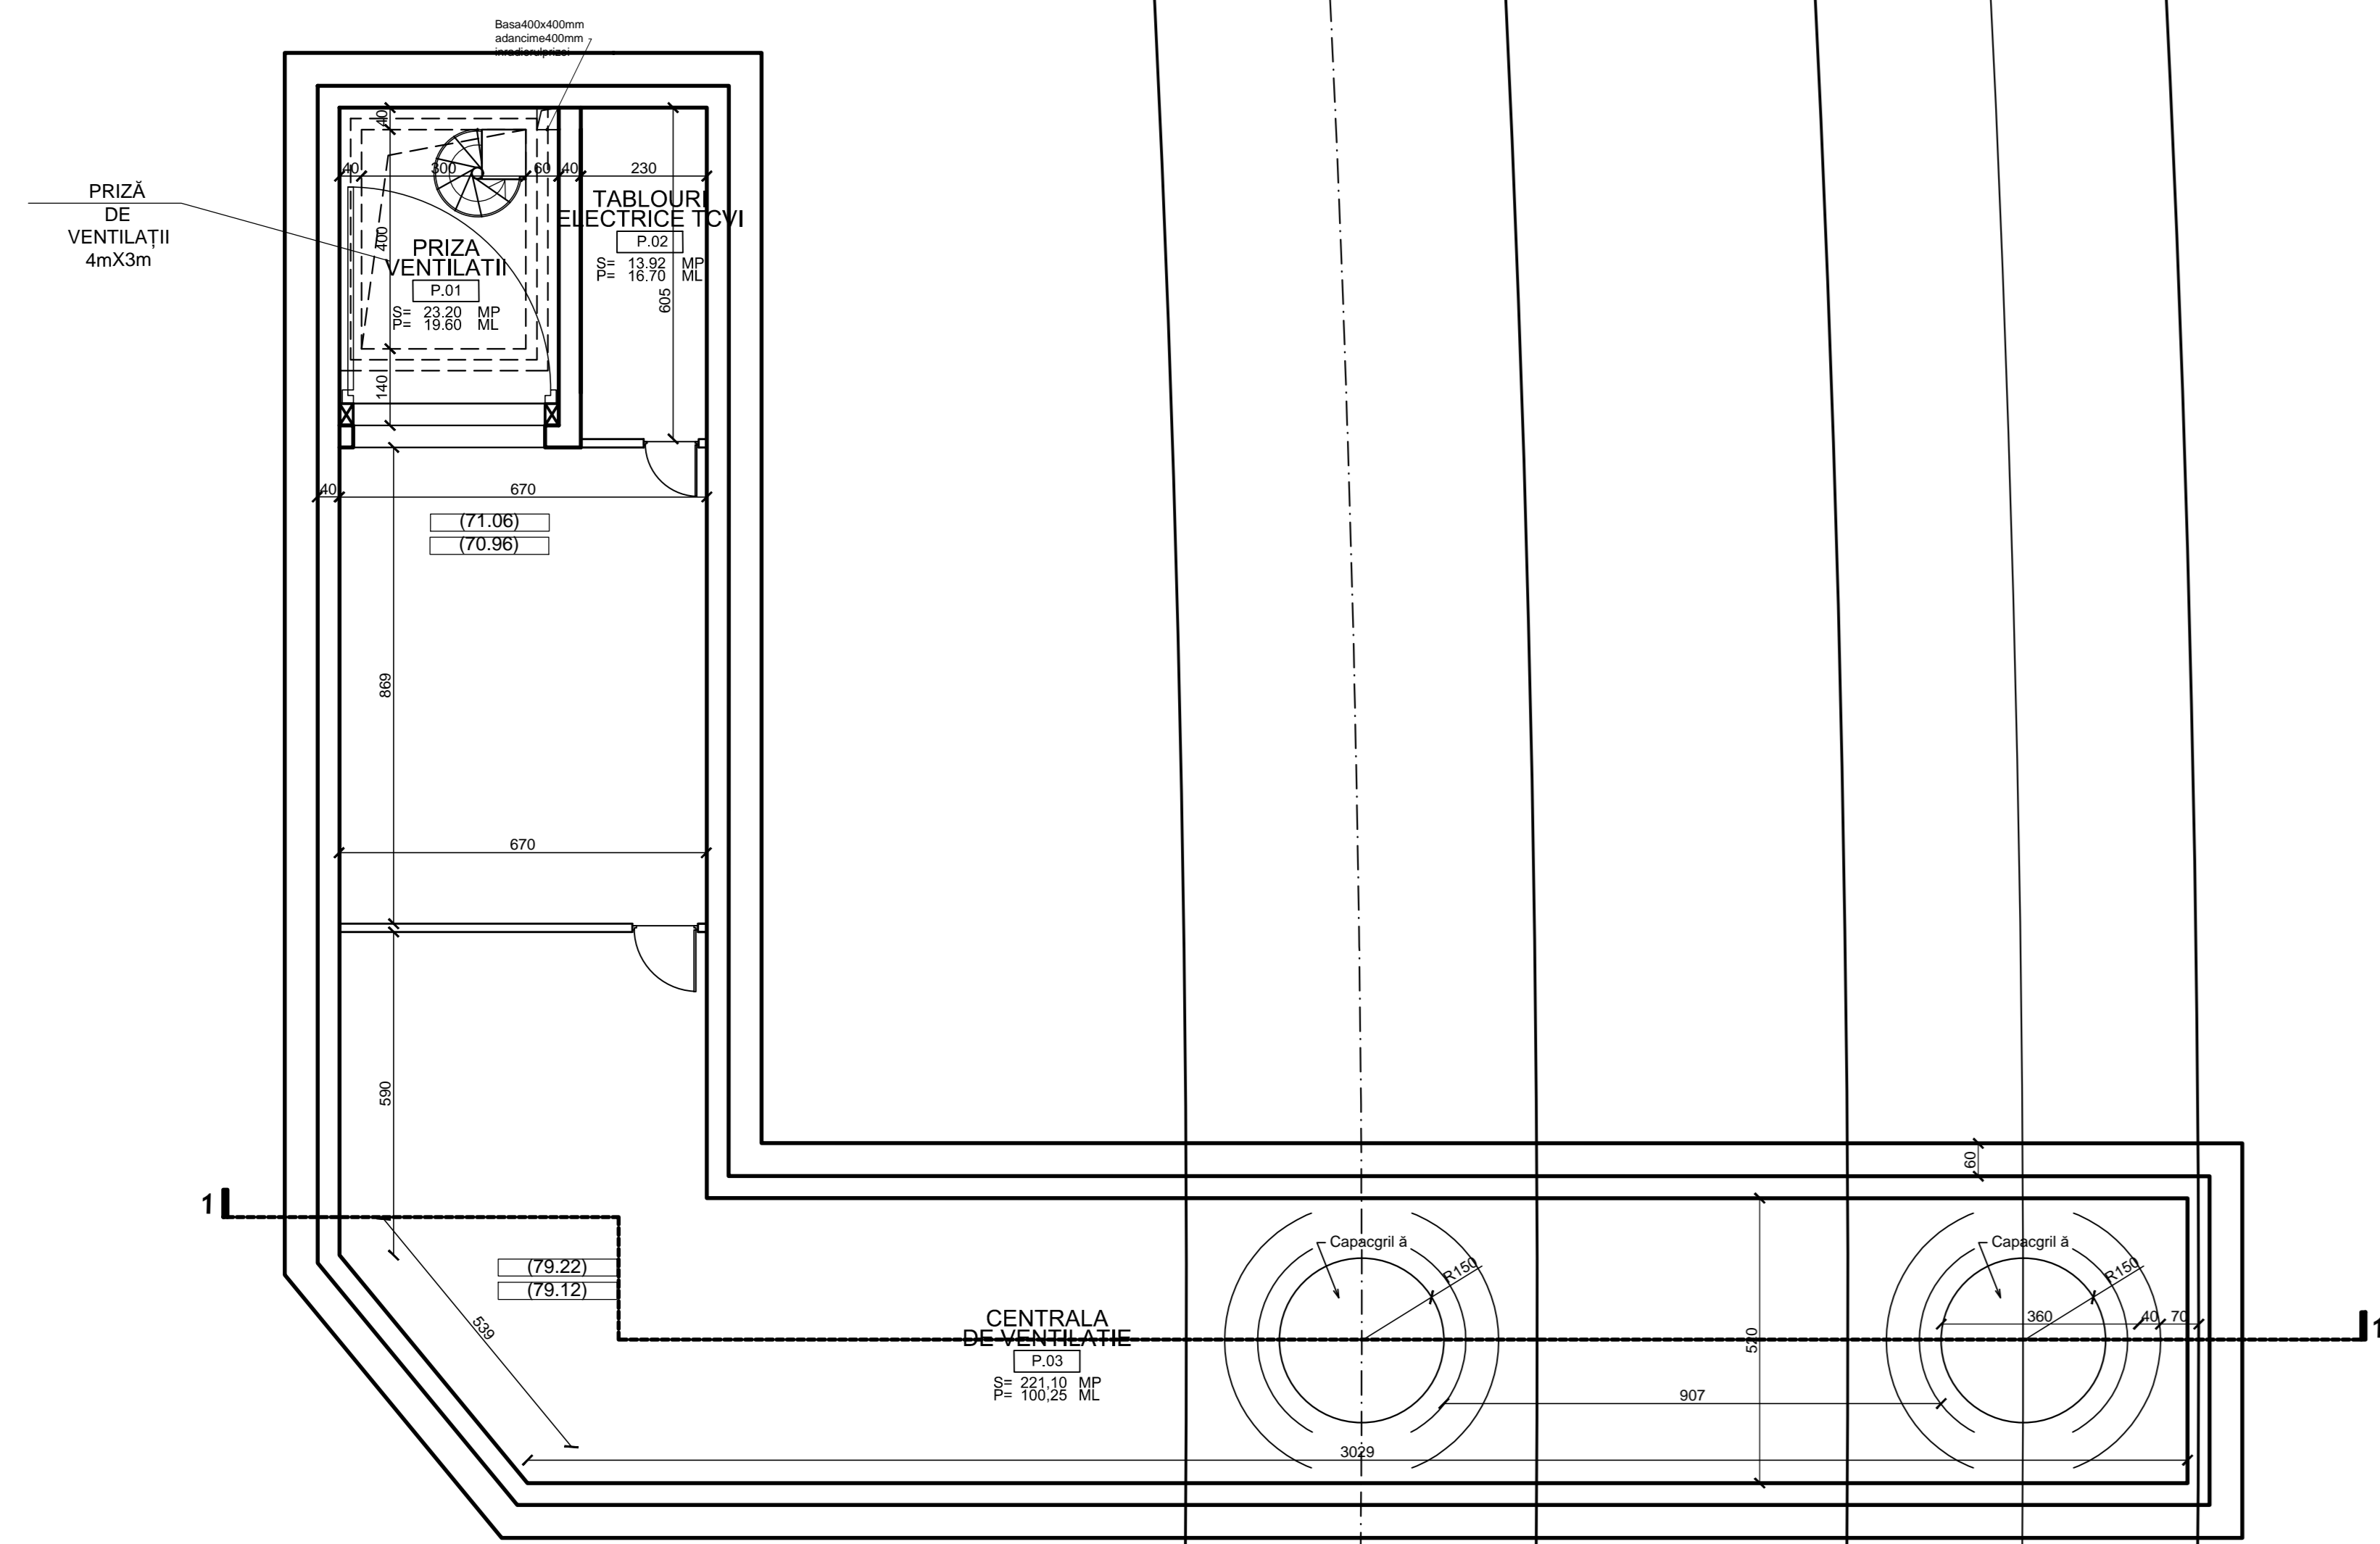

SECTIUNE 1-1 CENTRALA VENTILATIE INTERSTATIE sc. 1: 100

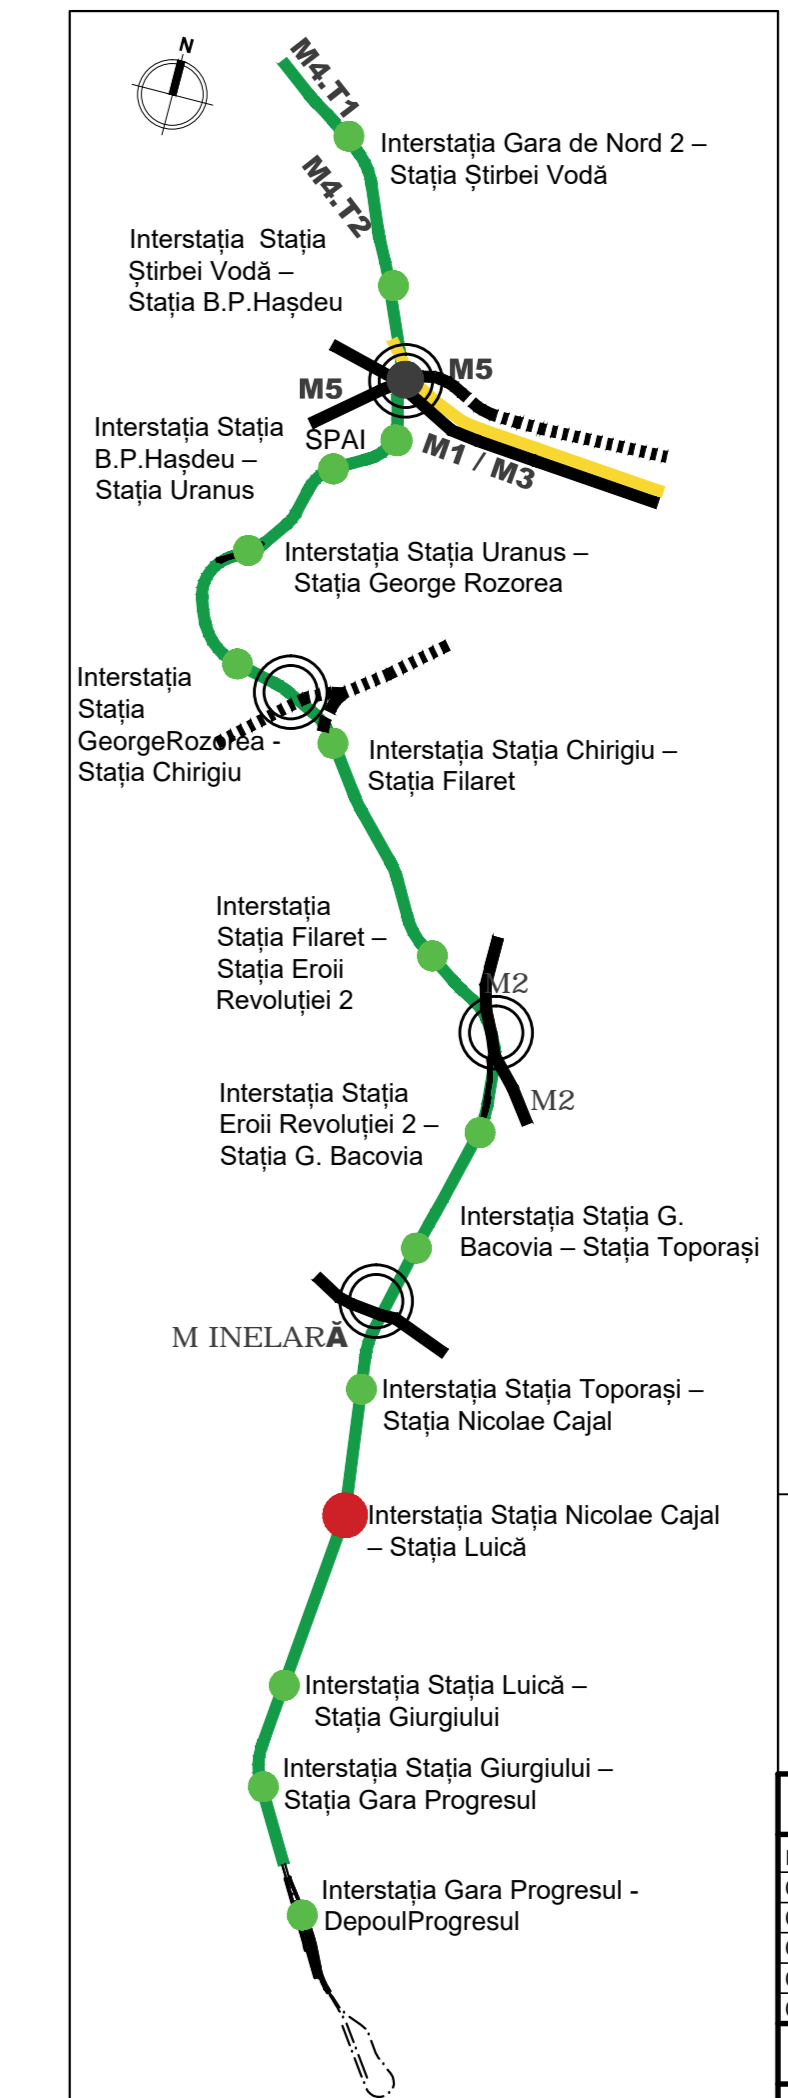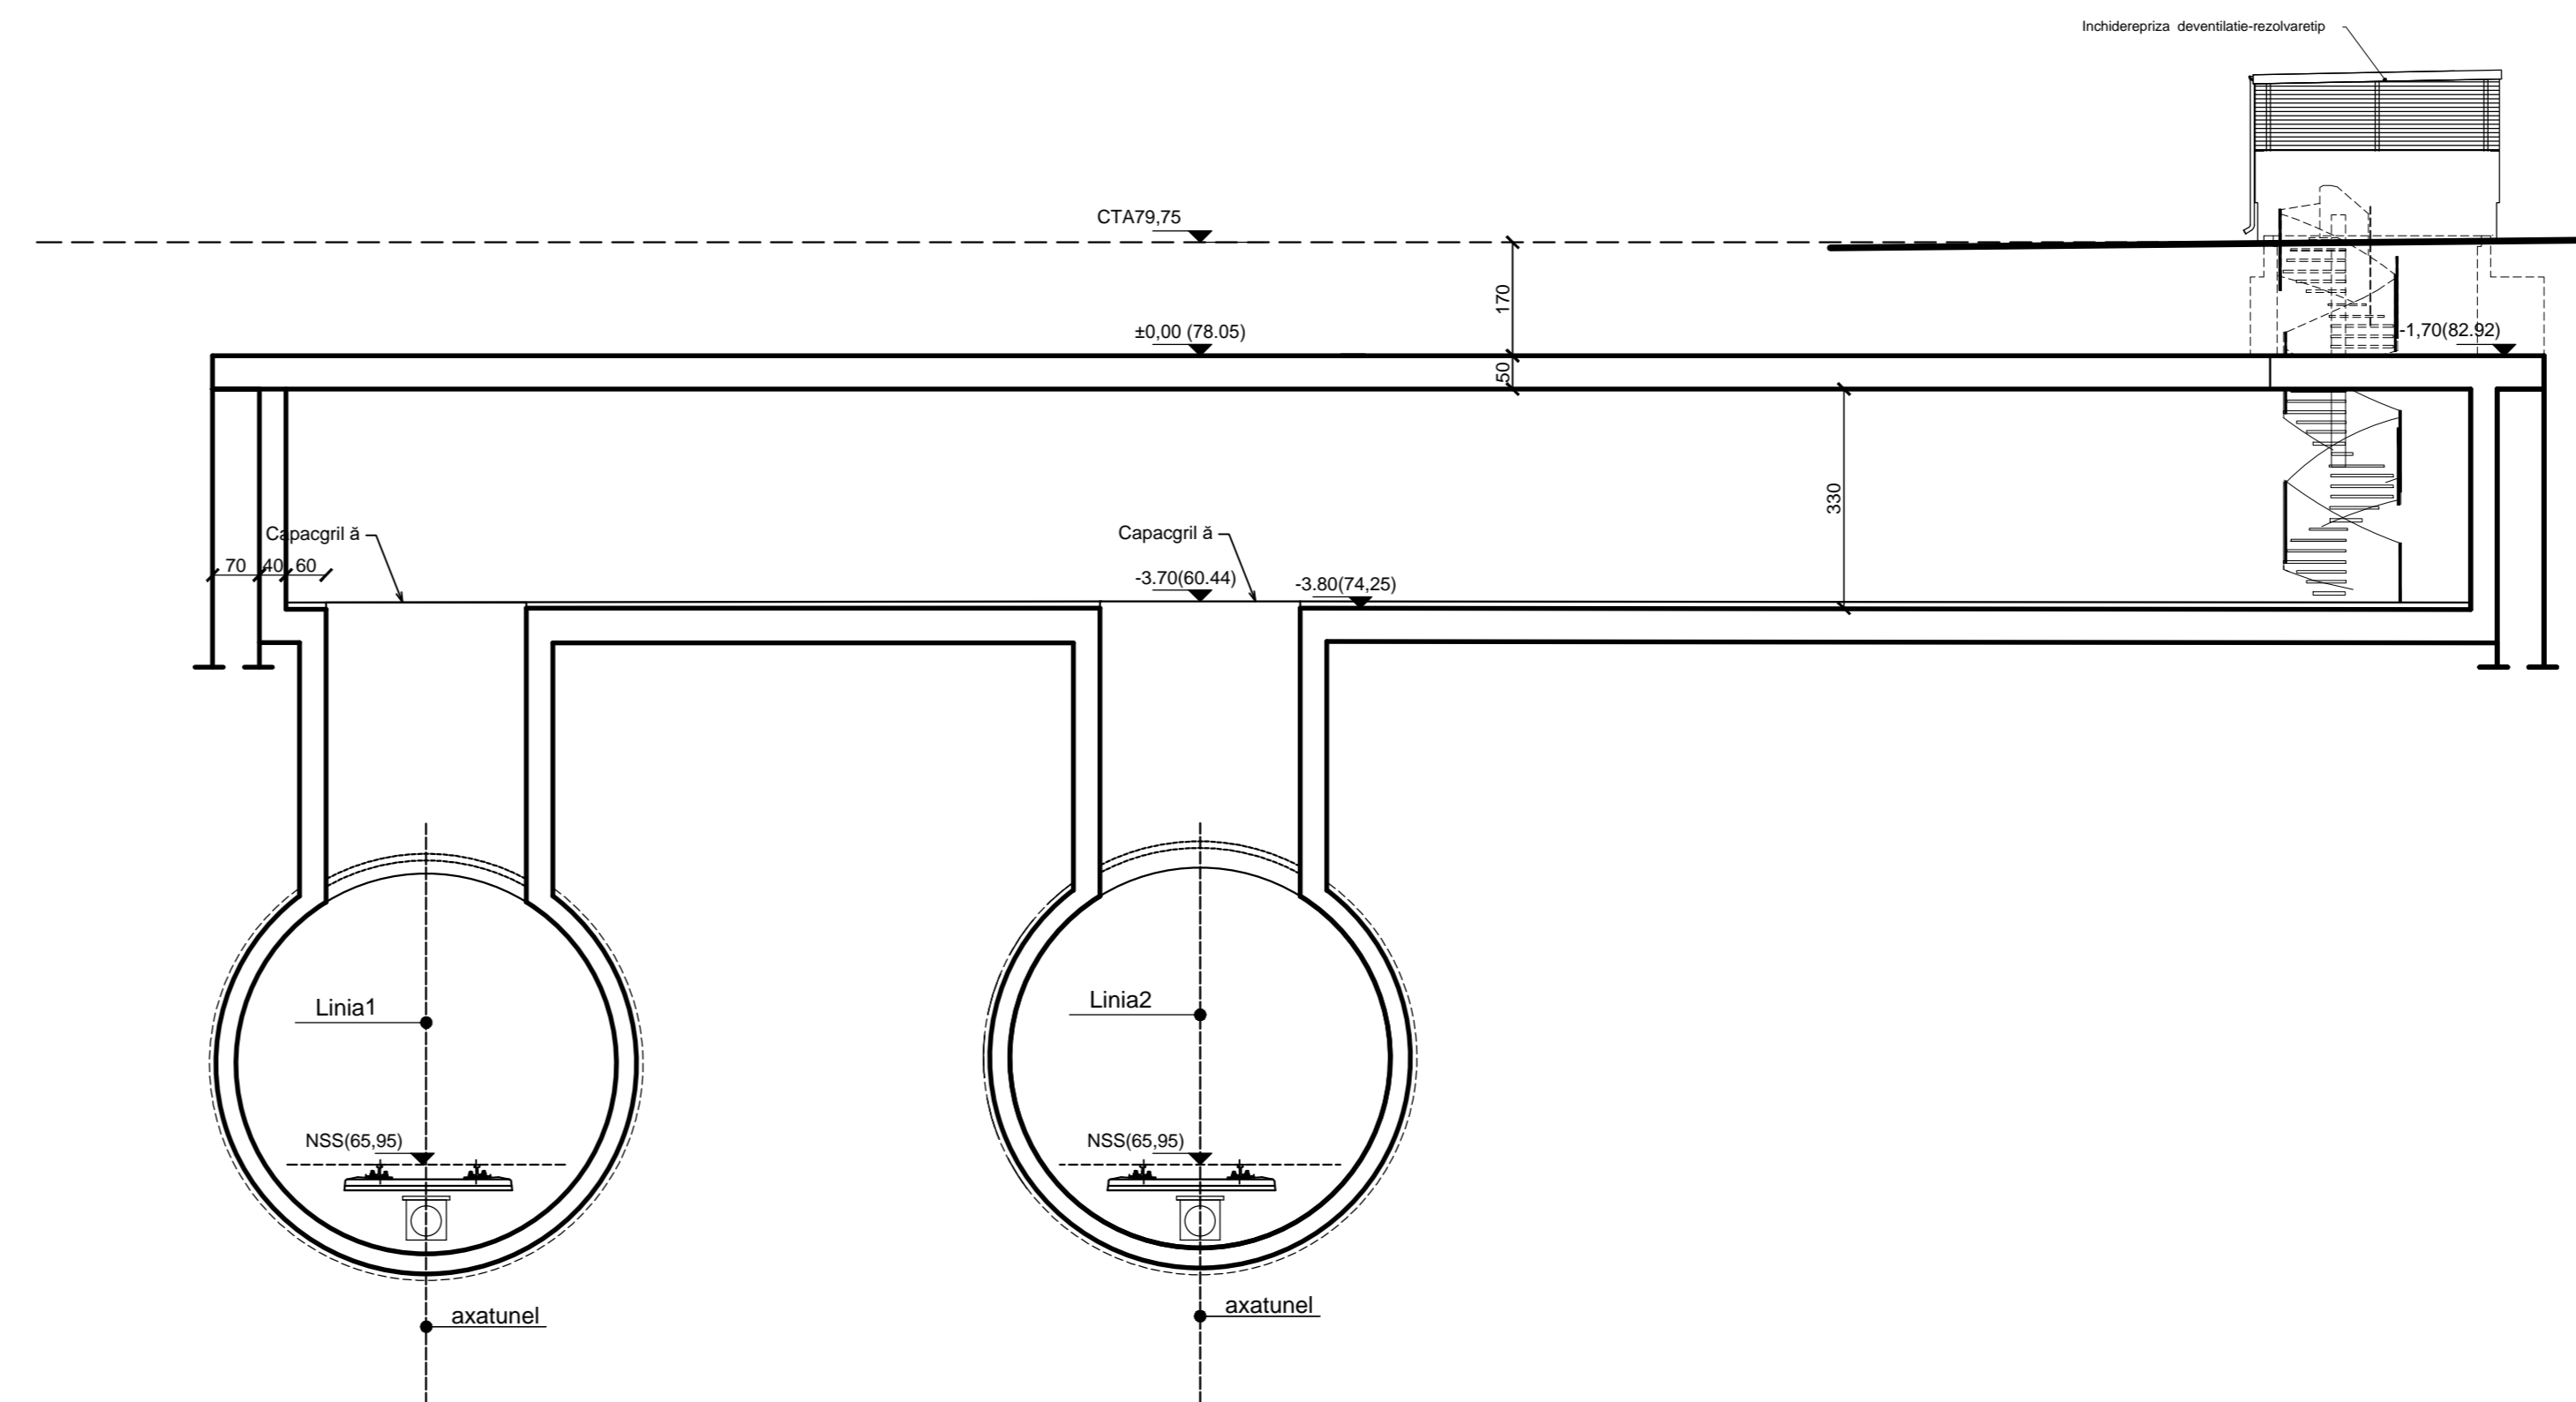

Interstația Stația Nicolae Cajal - Stația Luică

REVIZIA

REV.	EDIȚIA	DATA	DOCUMENTUL CARE GENEREAȚI	REVISIA	DESEINAT	VERIFICAT
01						
02						
03						
04						
05						

VERIFICARE ATESTATĂ / EXPERTIZĂ TEHNICĂ

VERIFICATOR/ATESTAT EXPERT TEHNIC	NUME, PRENUME	SEMNĂTURA	CERINȚA DECALITATE	REFERAT/EXPERTIZĂ NR. DATA:

BENEFICIAR: METROREXS.A.

TITLUL DTP: STUDIUL DE PREFEZABILITATE ȘI STUDIUL DE FEZABILITATE PENTRU CONSTRUCȚIA LINIEI 4 DE METROU LAC STRAULEȘTI - GARA PROGRESUL TRONȘONUL GARADENORD - GARA PROGRESUL LIVRABIL 3.0 DESENUL PROIECTULUI PRELIMINAR	NR. DTP: 4.03.F3SF.R3DPP.0.01 FAZA: S.F. DEPART.: ARHITECTURĂ ȘI URBANISM COD PLAN: 4.03.F3SF.R3DPP.5.22.FD.102.AMA.MTX.01
TITLUL PLANULUI: CENTRALA DE VENTILATIE INTERSTATIA Stația Nicolae Cajal - Stația Luică Plan Secțiune 1-1	SCARA: 1:100
DESEINAT: Uro. Andreea IONIȚĂ	DATA: AUG. 2023
PROIECTAT: Arh. Bogdan Chelcea	REFERINȚĂ: MAREEA NEAGRĂ 1975
VERIFICAT: Dr. Arh. Consuela DUMITRESCU	SISTEM DE PROIECȚIE: STEREOGRAFIC 1970
SEF PROIECT SPECIALITATE: Arh. Vlad ANDREESCU	