
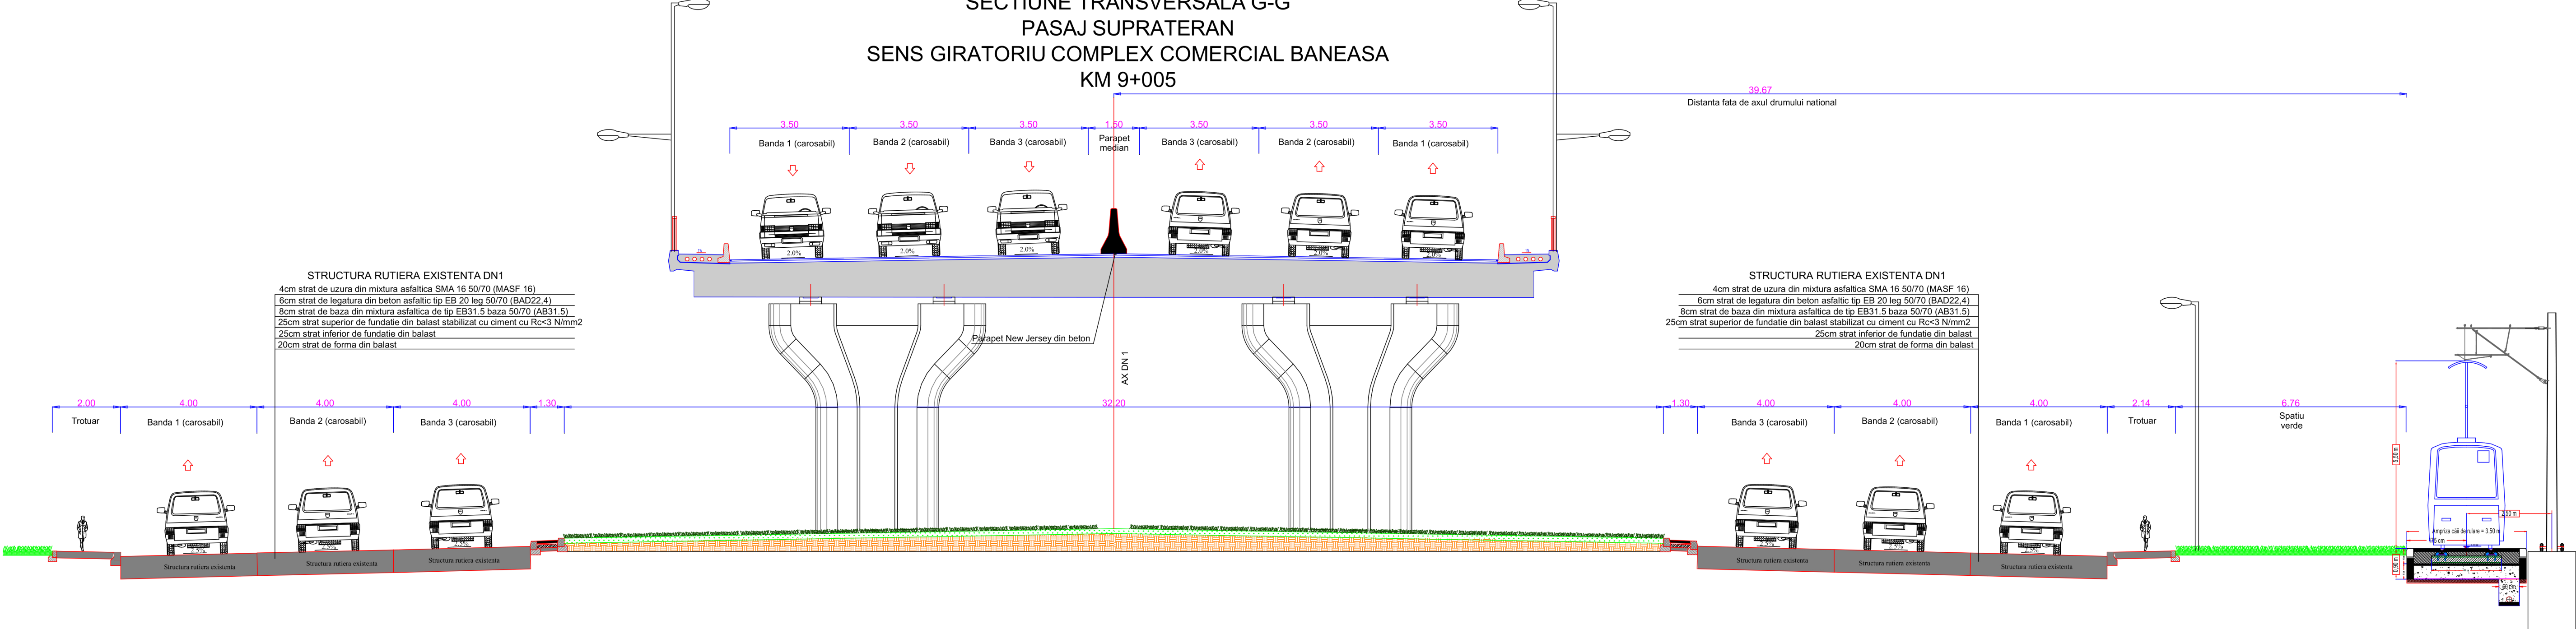
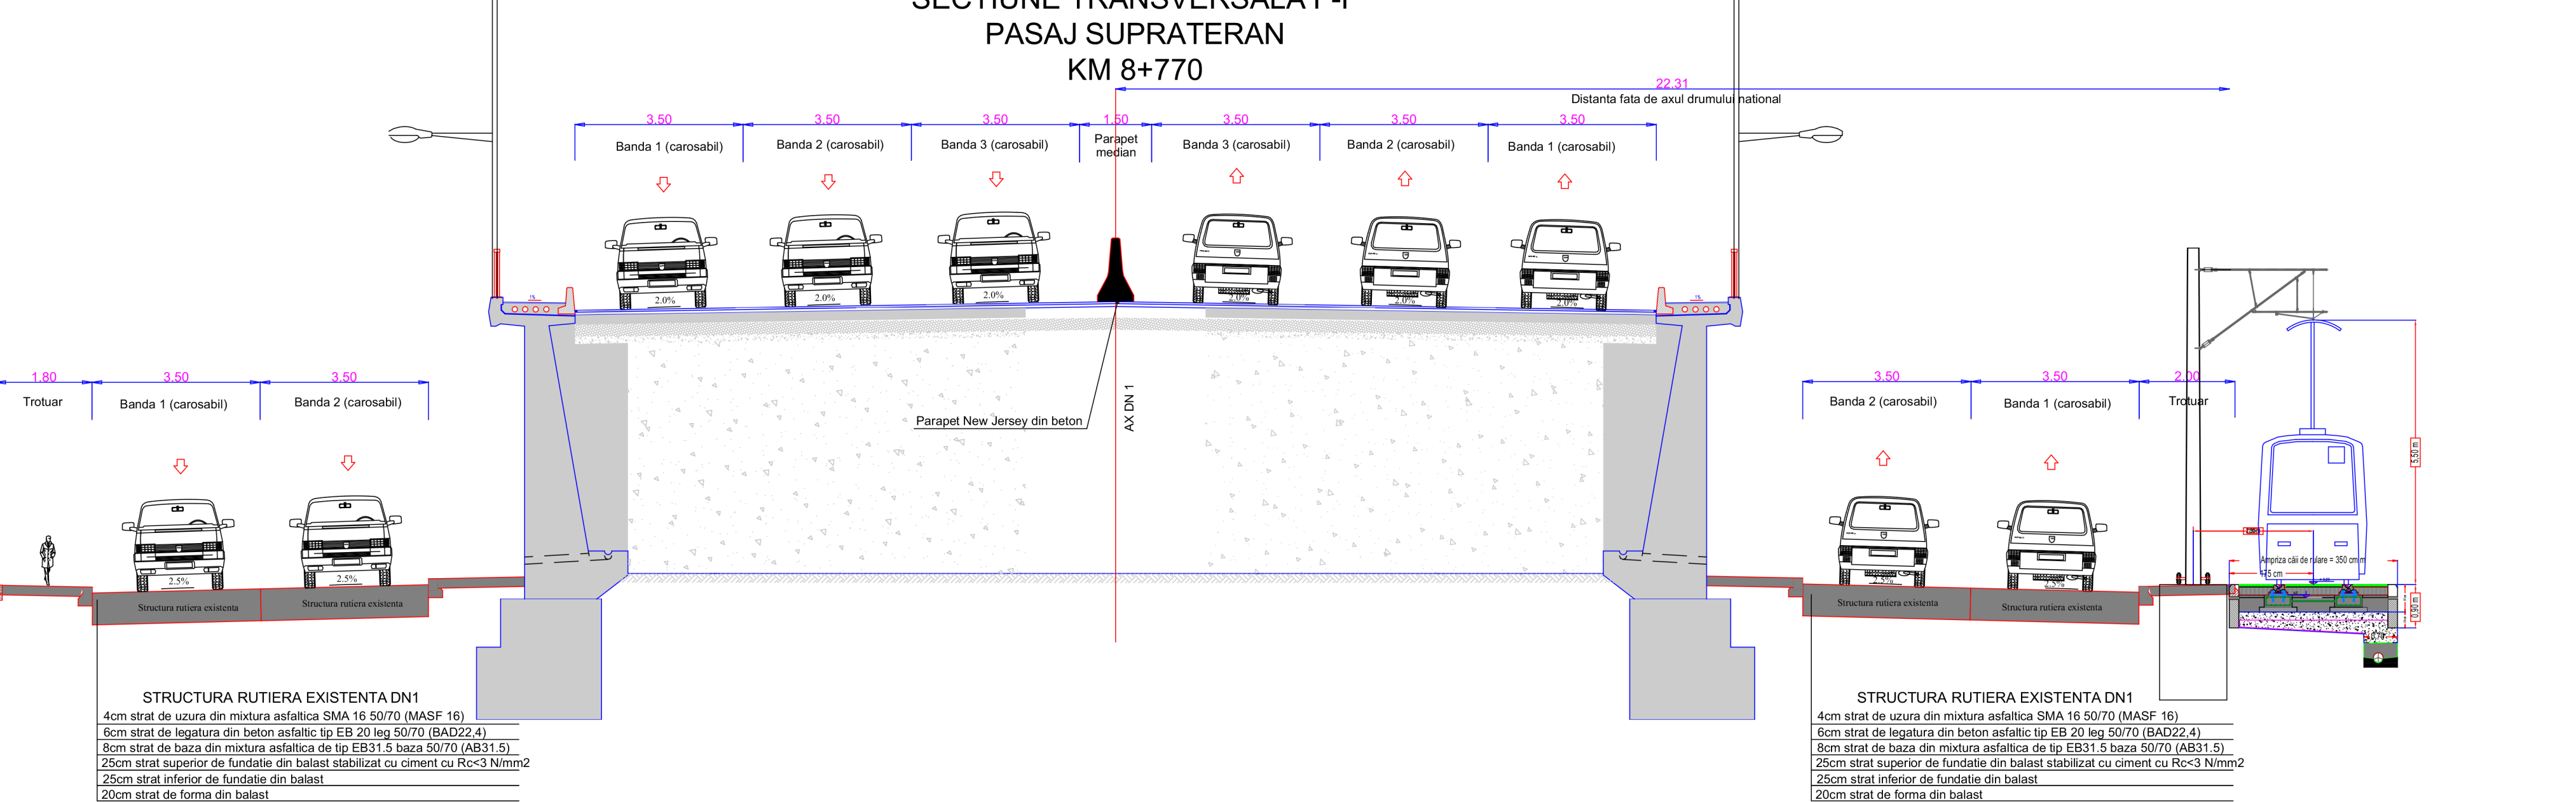
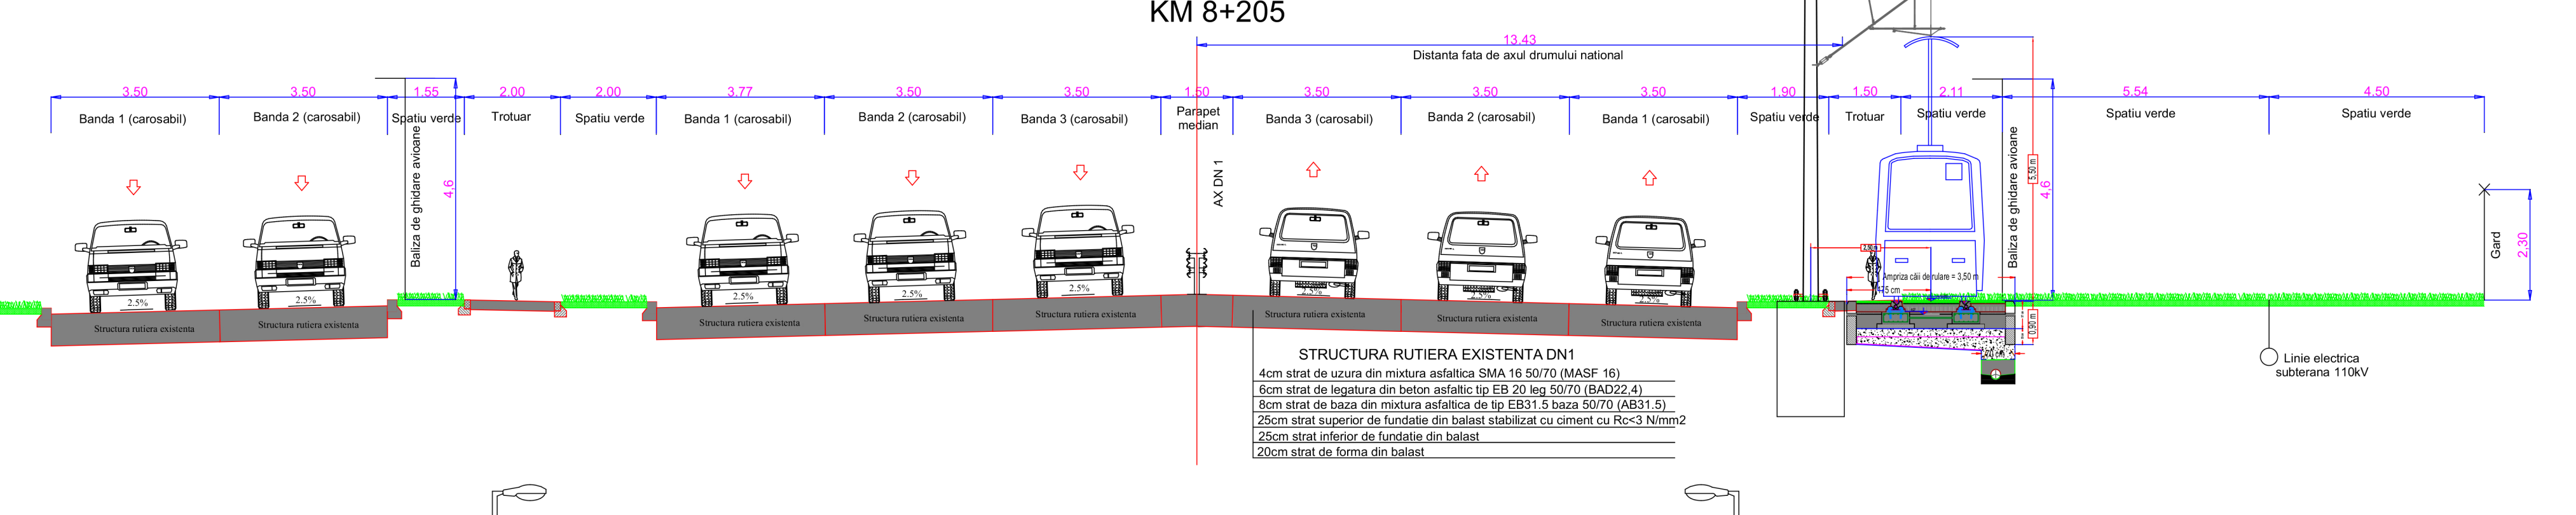
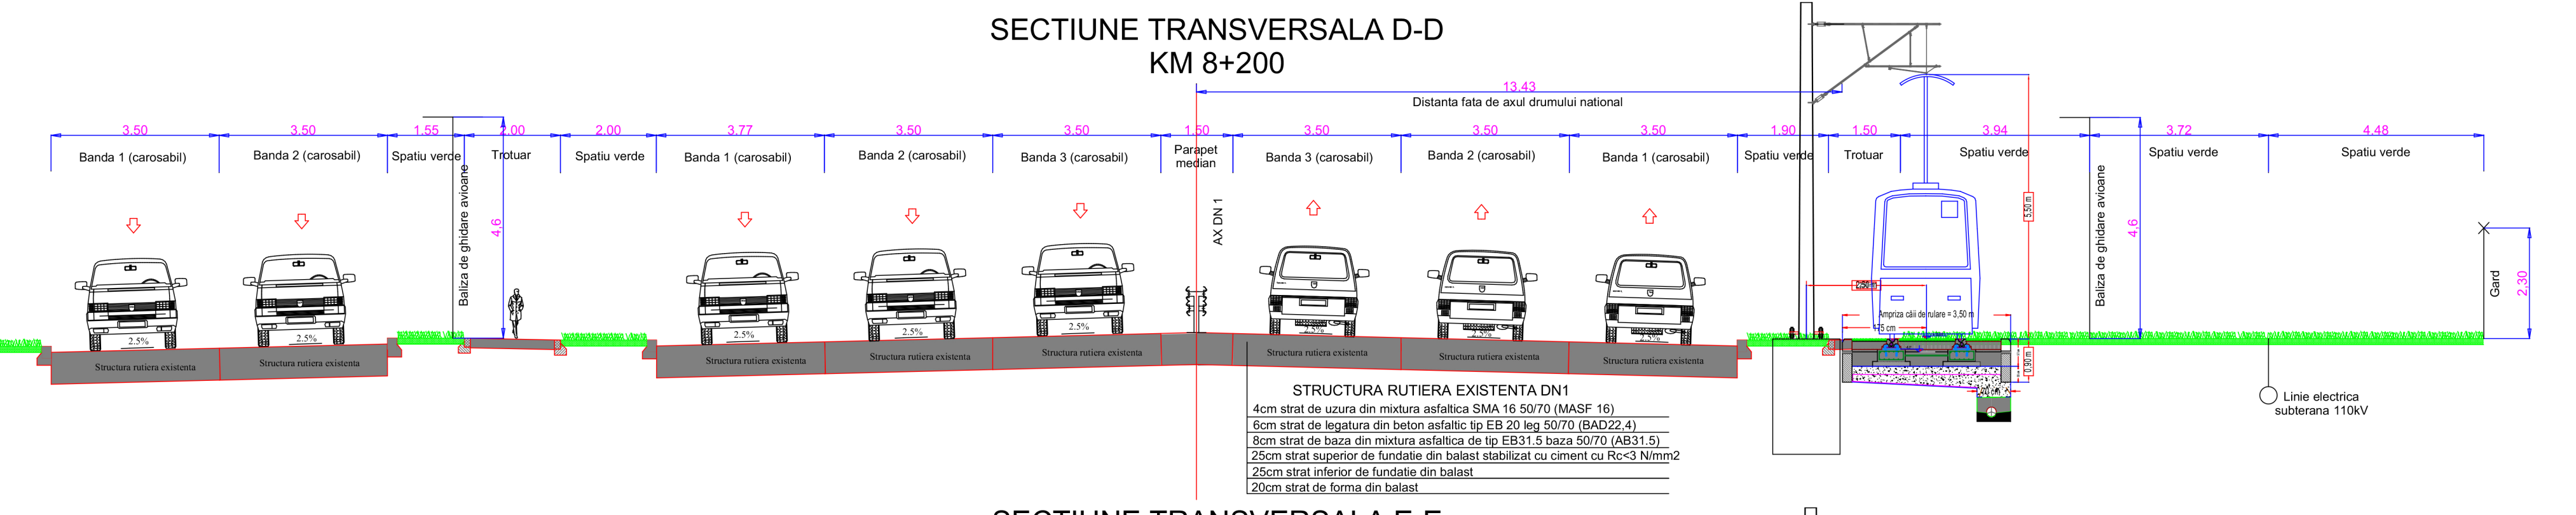
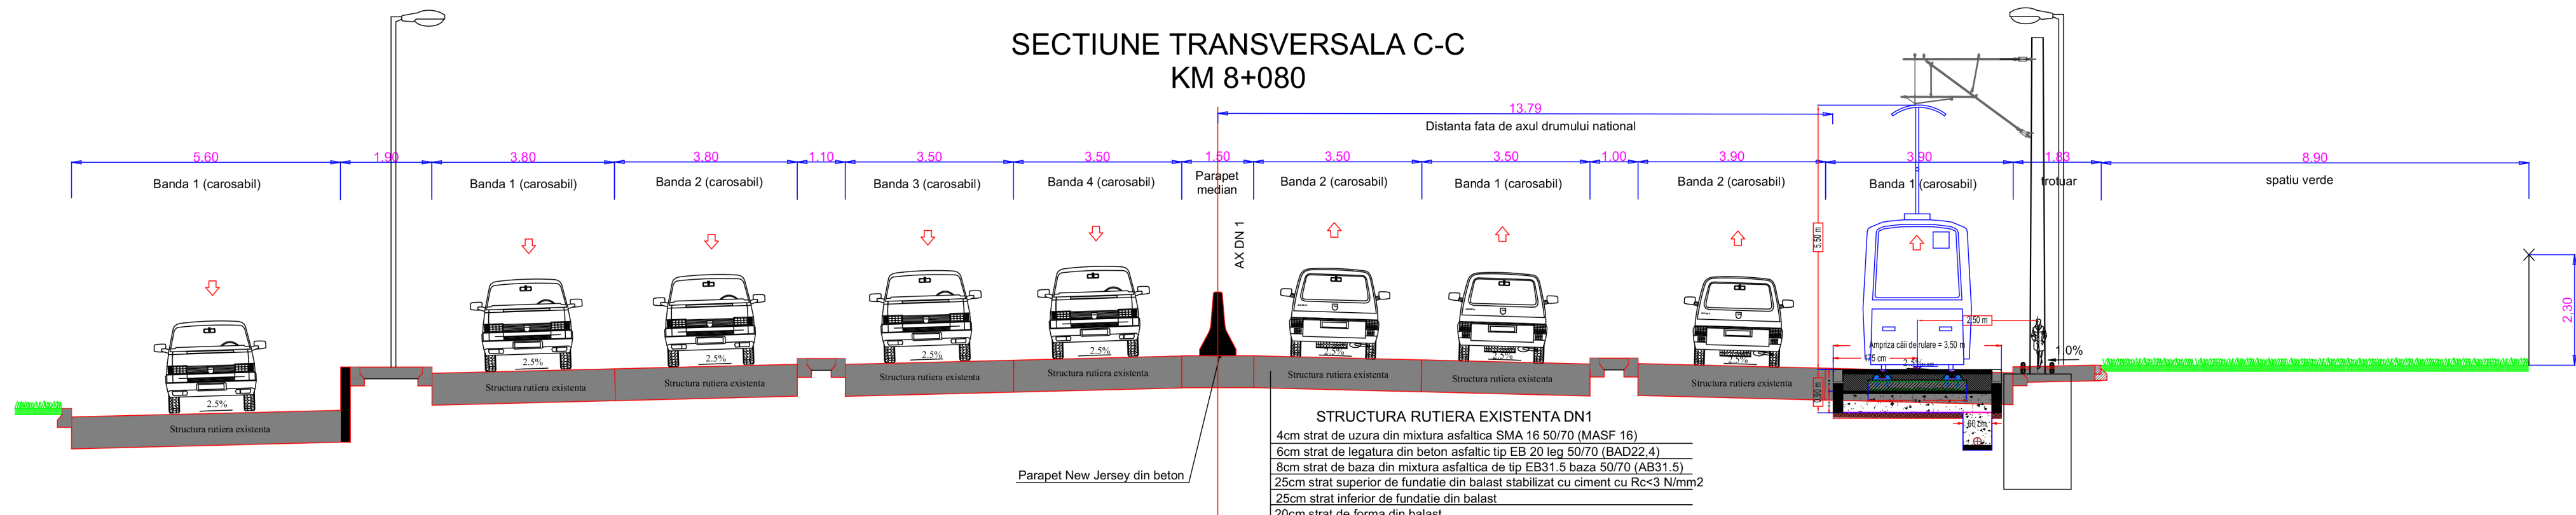
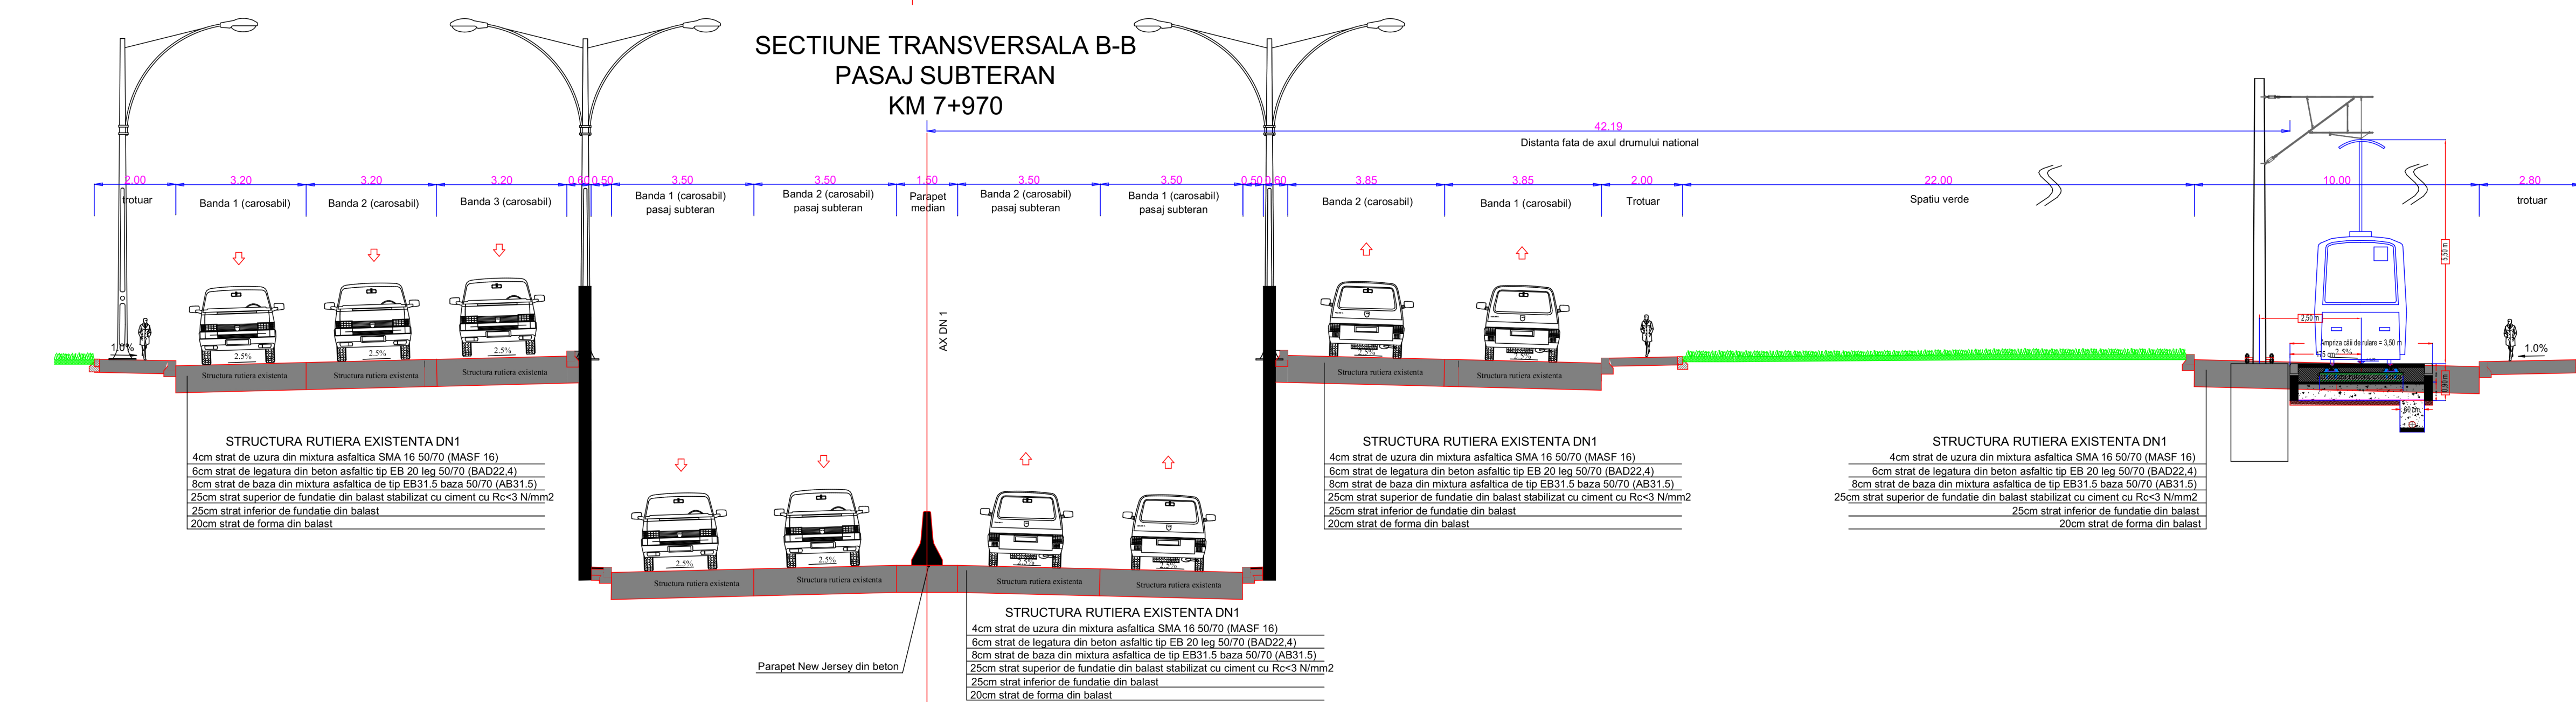


SECȚIUNI TRANSVERSALE - LINIE TRAMVAI VARIANTA 2

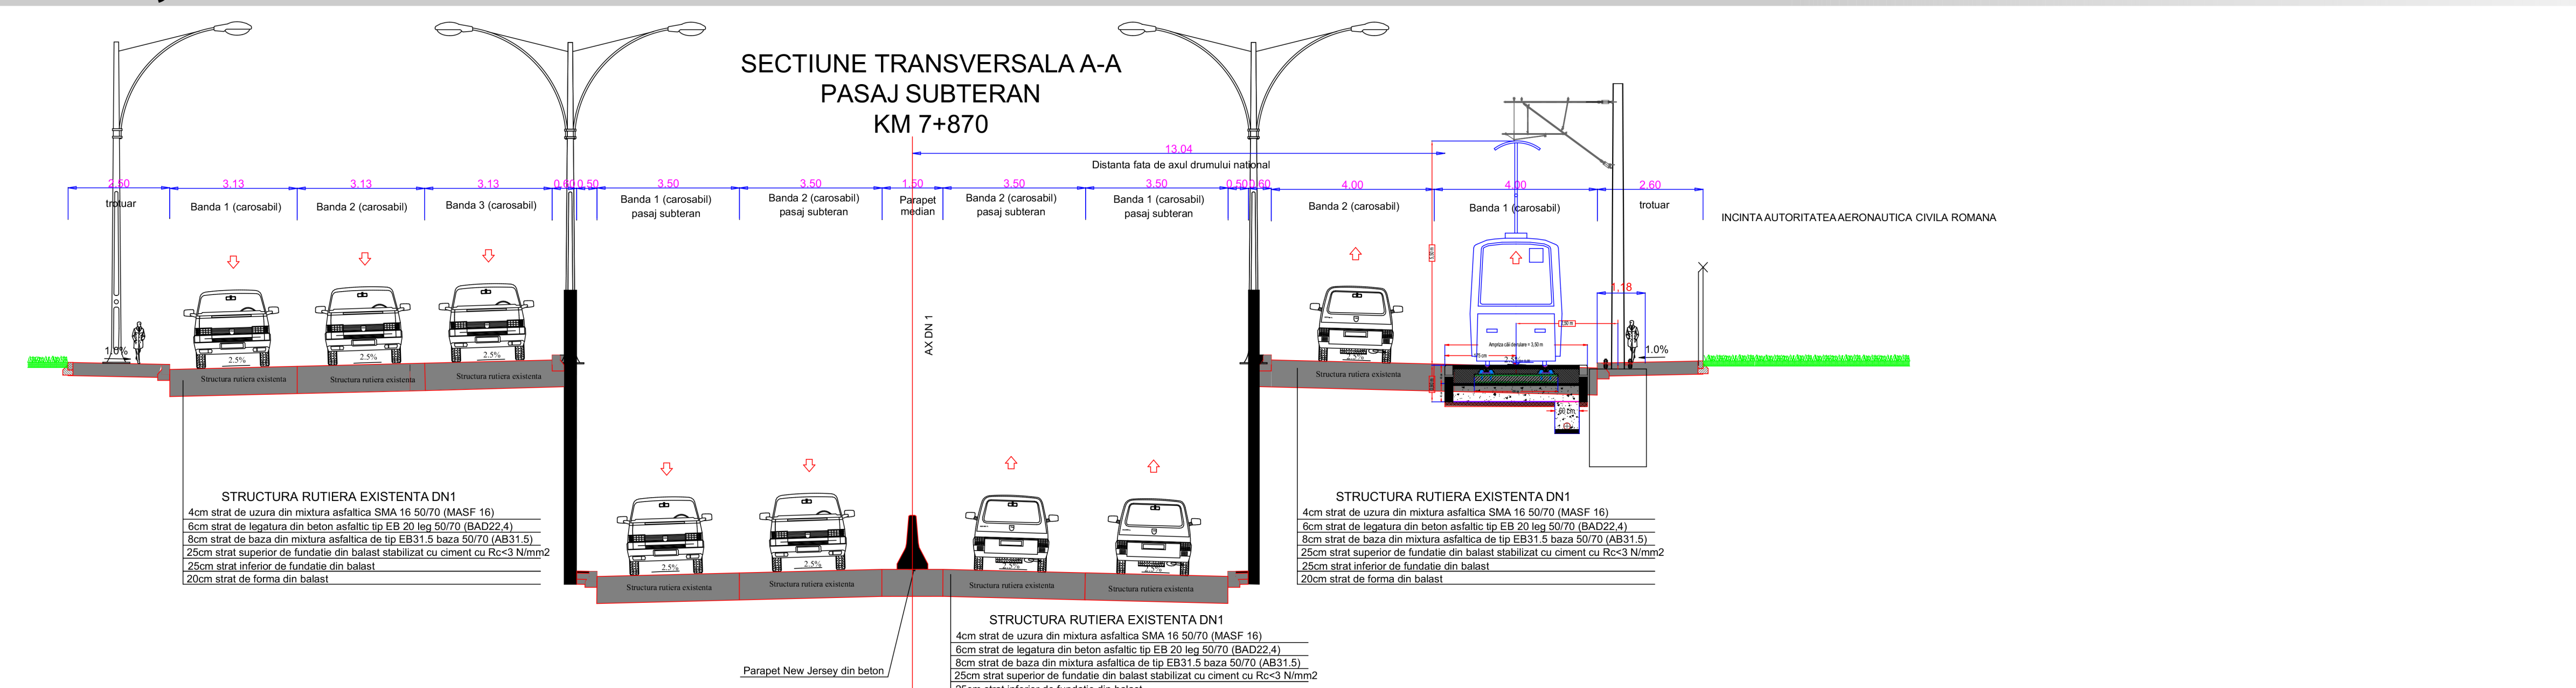

VERIFICATOR	EXPERT	NUME	Semnatura	Data	Denumire planșă:	REFERAT DE VERIFICARE RAPORT DE EXPERTIZĂ TEHNICă
INTERGROUP Lucrări de amenajare linie de tramvai și stații aferente între Capatul tramvaiului 5 din strada Grădina și Complexul Comercial Baneasa						Website: www.intergroup.ro E-mail: office@intergroup.ro Tel./Fax: +4021 319 48 54/56
Proiectant	INTERGROUP ENGINEERING S.R.L.		CUI:	RO 13215737		
Beneficiar	Municipiul București prin Direcția Generală Investiții - Direcția Planificare Investiții					
Specificatie	Nume	Semnatura	Data	Denumire planșă:		
Serificat	URB. ARH. NICOLETA DOINA TEODORESCU		03.2024	Scara		
Proiectant	URB. ARH. NICOLETA DOINA TEODORESCU		1.190	SECȚIUNI TRANSVERSALE TIP_V2		
Faza	URB. ARH. NICOLETA DOINA TEODORESCU			Faza		
Desenat	ARH. ALEXANDRA - GABRIELA DOCHIA		PUZ	Specialitate: URB Cod planșă: U2.02.1		