


Plan tronson - Cernisoara-Moinesti
1 : 200

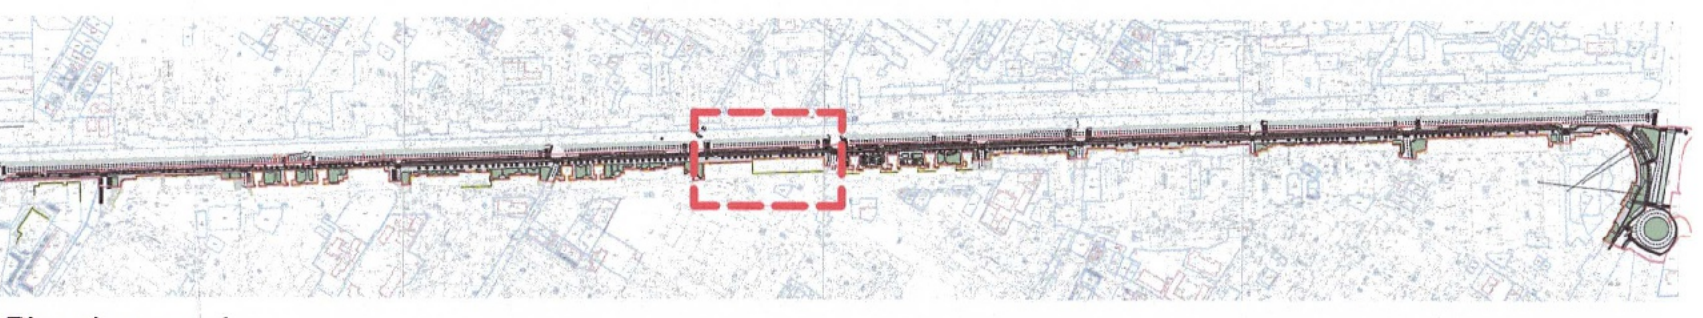

Legenda Generala

[Symbol]	LIMITA ZONEI DE INTERVENTIE
[Symbol]	STRUCTURA PIETONALA TIP 12 - FINISATA CU GRANIT GRI, 40X40CM - 5 CM
[Symbol]	STRUCTURA PIETONALA TIP 3 - BORDAJ CU GRANIT, 40X40CM - 5 CM
[Symbol]	STRUCTURA PIETONALA TIP 4 - DIN BETON VIBROPRESAT, 20X20CM - 6 CM
[Symbol]	STRUCTURA PIETONALA TIP 5 - DIN BETON VIBROPRESAT, 20X20CM - 6 CM
[Symbol]	STRUCTURA PIETONALA TIP 6 - DIN PIATRA CUBICA, 30X30 - 8 CM
[Symbol]	SPATIU VERDE AMENAJAT
[Symbol]	PISTA DE BICICLETE PROPUȘA
[Symbol]	ALEE PIETR Ș - MARNA
[Symbol]	STRUCTURA CAROSABILA DIN PIATRA CUBICA, 30X30 - 8 CM
[Symbol]	STRUCTURA CAROSABILA - FINISAJ ASFALT
[Symbol]	STRUCTURA CAROSABILA - FINISAJ BETON RUTIER
[Symbol]	PAVAJ DE TIP AVERTIZARE TACTILO VIZUALA 1
[Symbol]	PAVAJ DE TIP AVERTIZARE TACTILO VIZUALA 2
[Symbol]	RAMPĂ SI PODESTE ACCESIBILIZARE SPATII COMERCIALE - FINISAJ VOPSEA POLIURETANICA

Legenda Mobilare/Echipse

[Symbol]	LOC DE PARCARE
[Symbol]	LOC DE PARCARE PERSOANE DIZABILITATI
[Symbol]	LOC DE PARCARE MASINA ELECTRICA
[Symbol]	LIMITA FRONT STRADAL/CLADIRI EXISTENTE
[Symbol]	STALP INFRASTRUCTURA EXISTENTA
[Symbol]	STALP/BOLARZI ILUMINAT PROPUȘI
[Symbol]	SPOTURI/PROIECTOARE PROPUȘI
[Symbol]	RIGOLA DIN PAVAJ
[Symbol]	ARBORE EXISTENT
[Symbol]	ARBORE PROPUȘ

COD	Descriere	Cantitate
M1	PANOU INFORMATIV PERSOANE CU DIZABILITATI	26
M2	GRATAR DE PROTECTIE ARBORI, DIMENSIUNE 160X160CM	75
M3	GRATAR PROTECTIE ARBORI, DIMENSIUNE 160X100 CM	59
M4	TOALETA CU AUTOIGIENIZARE	5
M5	CASA DE BILETE STB	3
M6	BANCA DE BETON PREFABRICAT CU SEZUT SI SPATAR DE LEMN	35
M7	SET MASA CU 4 SCAUNE CU SAH/BORDAJGAME	6
M8	SET MASA CU 2 BANCII	7
M9	BANCA CU SPATAR, SEZUT, PICIOARE - 3 PERS	136

COD	Descriere	Cantitate
M10	BANCA CU SEZUT, PICIOARE FARA SPATAR - 3 PERS	61
M11	BANCA FORMA ORGANICA DIN LEMN SI BETON	7
M12	BANCA CIRCULARA CU RAZA DE 1.5M, 180°	10
M13	COȘ DE GUNOI - DEȘEURI SELECTIVE	29
M14	COȘ DE GUNOI - MENAJER	142
M15	CIȘMEIA APĂ POTABILĂ	7
M16	GARD SEPARATIE PERSON TRANSPORT IN COMUN	19
M17	RASTEL BICICLETE DIN METAL	46
M18	REFUGIU STATIE STB	12
M19	STALP AGATATOARE CAINI	23
M20	RASTEL TROTINETE DIN METAL FINISAT CU VOPSEA CAUCIUS	10
M21	BOLARZ MOBIL	18
M22	BOLARZ FLEXIBILI	299
M23	BOLARZI F.CSI	261

Nota / Note

- Planurile de arhitectură vor fi citite împreună cu planurile de structură, instalații, cu memorii.
- Toate celele sunt date pentru cladir existente s'fiau construite in mai multe etape. Orice discrepanta aparuta in aceste desene trebuie raportata proiectantului inainte de inceperea oricarei lucrari.
- Executanții este obligat sa verifice celele inainte de procurarea materialelor si inceperea executiei pentru toate categoriile de lucrari.
- Desenele la scara mare (ex. 1:20) vor avea prioritate in fata celor la scara mica (ex. 1:500).
- Planșele de arhitectură se vor citi/interpreta numai împreună cu planșele de rezistență, instalații si, dupa caz, drumuri/pavimente.
- Toate celele legate de partea de tehnologie, structură si instalații vor fi corelate cu datele furnizate de catre proiectantul acestora.
- Toate materialele trebuie sa aiba certificate de conformitate, de performanta si agremente tehnice valabile (Romanesti sau Europene).

Categoria de importanta (Cf. H.G. 766-1997):	D - redusa
Clasa de importanta (Cf. P100/1-2013):	IV

Proiectant general:
Centrul de Inovare si Proiectare Urbana Sector 6 SRL
Bucuresti, Calea Plevnei, nr. 147-149, sector 6, Romania
4107203/2023, CUI RO47965505
Site: Proiectare.ro, email: contact@proiectare.ro

Proiectant de specialitate:
Centrul de Inovare si Proiectare Urbana Sector 6 SRL
Bucuresti, Calea Plevnei, nr. 147-149, sector 6, Romania
4107203/2023, CUI RO47965505
Site: Proiectare.ro, email: contact@proiectare.ro

Manager:
urb. Mihai BALINT

Sef proiect:
urb. George NITOU

Proiectat:
urb. Marius Valentin TOMA

Proiectat-Desenat:
urb. Alexandru Gabriel VASILE

Titlu proiect:
Amenajare profil strada si zone pietonale

Denumire obiect:
Front strada Iuliu Maniu

Adresa:
Bulevardul Iuliu Maniu - NC 227184, NC 233325, NC 227114

Data:
09/2025

Planșă:
Plan - Tronson - Cernisoara-Moinesti

Nr. Proiect:
P032

Faza:
PTH-DDE

Desen nr.:
A106