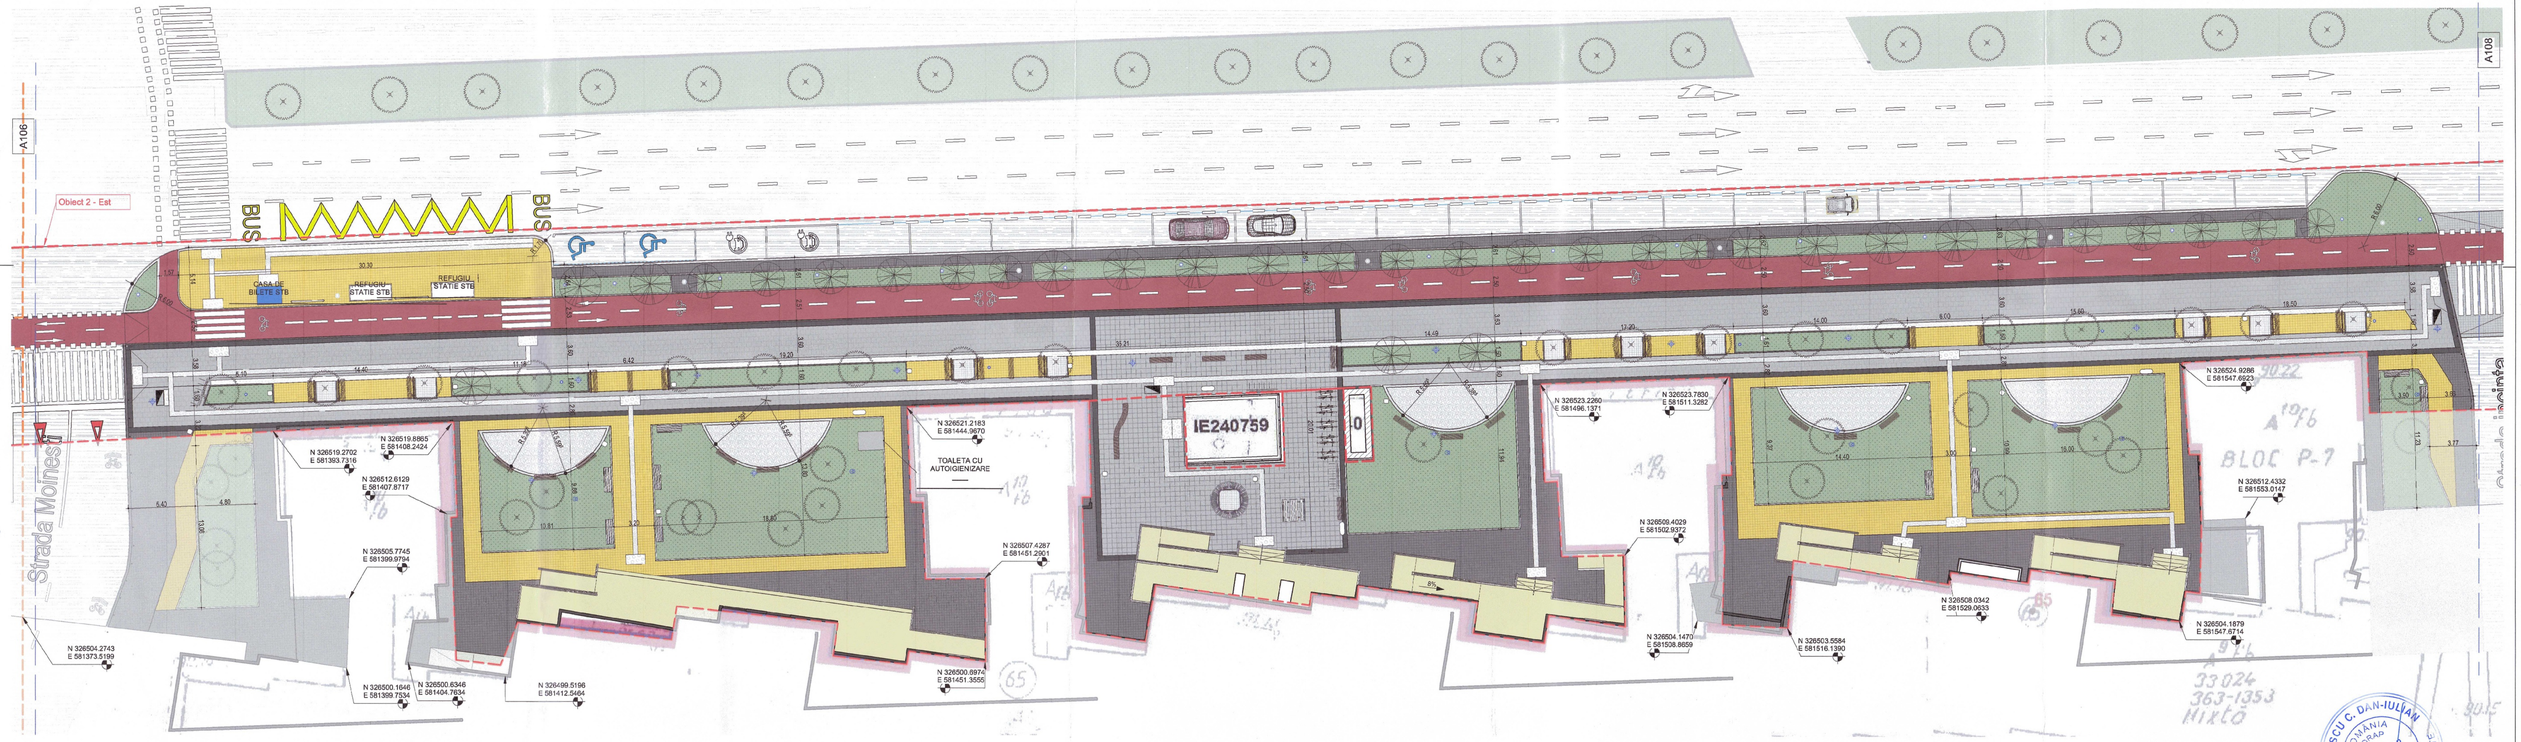

Plan tronson - Moinesti-Rasaritului 1/2
1 : 200

Plan de reparaj

Legenda Generala

- LIMITA ZONEI DE INTERVENTIE
- STRUCTURA PIETONALA TIP 1/2 - FINISATA CU GRANIT GRI, 40X40CM - 5 CM
- STRUCTURA PIETONALA TIP 3 - BORDAJ CU GRANIT, 40X40CM - 5 CM
- STRUCTURA PIETONALA TIP 4 - DIN BETON VIBROPRESAT, 20X20CM - 6 CM
- STRUCTURA PIETONALA TIP 5 - DIN BETON VIBROPRESAT, 20X20CM - 6 CM
- STRUCTURA PIETONALA TIP 6 - DIN PIATRA CUBICA, 6X6CM - 9 CM
- SPATIU VERDE AMENAJAT
- PISTĂ DE BICICLETE PROPUSĂ
- ALEE PIETRIS - MARNA
- STRUCTURA CAROSABILA DIN PIATRA CUBICA, 6X6CM - 9 CM
- STRUCTURA CAROSABILA - FINISAJ ASFALT
- STRUCTURA CAROSABILA - FINISAJ BETON RUTIER
- PAVAJ DE TIP AVERTIZARE TACTILO VIZUALA 1
- PAVAJ DE TIP AVERTIZARE TACTILO VIZUALA 2
- RAMPE SI PODESTE ACCESIBILIZARE SPATII COMERCIALE - FINISAJ VOPSEA POLIURETANICA

Legenda Mobilare/Echipare

LOC DE PARCARE | LOC DE PARCARE PERSOANE DIZABILITATI | LOC DE PARCARE MASINA ELECTRICA

- LIMITA FRONT STRADAL/CLADIRI EXISTENTE
- LIMITA INTERVENTIEI
- STALPI INFRASTRUCTURA EXISTENTA
- STALPI/BOLARZI ILUMINAT PROPUSI
- SPOTURI/PROIECTOARE PROPUSE
- RIGOLA DIN PAVAJ

ARBORE EXISTENT | ARBORE PROPUS

COD	Descriere	Cantitate
M1	PANOU INFORMATIV PERSOANE CU DIZABILITATI	26
M2	GRATAR DE PROTECTIE ARBORI, DIMENSIUNE 160X160CM	75
M3	GRATAR PROTECTIE ARBORI, DIMENSIUNE 160X100 CM	59
M4	TOALETA CU AUTOIGIENIZARE	5
M5	CASA DE BILETE STB	3
M6	BANCA DE BETON PREFABRICAT CU SEZUT SI SPATAR DE LEMN_	35
M7	SET MASA CU 4 SCAUNE CU SAH/BOARD/GAME	6
M8	SET MASA CU 2 BANCI	7
M9	BANCĂ CU SPĂTAR, SEZUT, PICIOARE - 3 PERS	135
M10	BANCĂ CU SEZUT, PICIOARE FARA SPĂTAR - 3 PERS	61
M11	BANCĂ FORMĂ ORGANICĂ DIN LEMN SI BETON	7
M12	BANCA CIRCULARA CU RAZA DE 1,5 M, 180°	10
M13	COȘ DE GUNOI - DEȘEURI SELECTIVE	29
M14	COȘ DE GUNOI - MENAJER	142
M15	CISMEA APĂ POTABILĂ	7
M16	GARD SEPARATIE PERON TRANSPORT IN COMUN	19
M17	RASTEL BICICLETE DIN METAL	46
M18	REFUGIU STATIE STB	12
M19	STALP AGATATOARE CAINI	23
M20	RASTEL TROTINETE DIN METAL FINISAT CU VOPSEA CAUCIU	10
M21	BOLARD MOBIL	18
M22	BOLARZI FLEXIBILI	299
M23	BOLARZI FICSI	261

Nota / Note
- Planurile de arhitectura vor fi citite impreuna cu planurile de structura, instalatii, cu memoriul.
- Toate cotele sunt date pentru cladiri existente si/sau construite in mai multe etape. Orice discrepanta aparuta in aceste desene trebuie raportata proiectantului inainte de inceperea oricarei lucrari;
- Executantul este obligat sa verifice cotele inainte de procurarea materialelor si inceperea executiei pentru toate categoriile de lucrari;
- Desenele la scara mare (ex. 1:20) vor avea prioritate in fata celor la scara mica (ex. 1:500);
- Planurile de arhitectura se vor citi/corola numai impreuna cu planurile de rezistenta, instalatii si, dupa caz, drumuri/platforme;
- Toate cotele legate de partea de tehnologie, structura si instalatii vor fi coroborate cu datele furnizate de catre proiectantul asistenta;
- Toate materialele trebuie sa aiba certificate de conformitate, de performanata si agrementele tehnice valabile (Romanesti sau Europene);

Categoria de importanță (Cf. H.G. 766-1997):	D - redusa
Clasa de importanță (Cf. P100/1-2013):	IV

N

0 5 10 20 m
0 10 cm
1:200

Proiectant general:	**Centrul de Inovare si Proiectare Urbana Sector 6 SRL** Bucuresti, Calea Plevnei, nr. 147-149, sector 6, Romania J40/7203/2023, CUI RO47995505 Site: Proiectare6.ro; email: contact@proiectare6.ro
Proiectant de specialitate:	**Centrul de Inovare si Proiectare Urbana Sector 6 SRL** Bucuresti, Calea Plevnei, nr. 147-149, sector 6, Romania J40/7203/2023, CUI RO47995505 Site: Proiectare6.ro; email: contact@proiectare6.ro
Specificatie	Nume
Manager:	urb. Mihai BALINT
Sef proiect	arh. George NITOIU
Proiectat	urb. Marius Valentin TOMA
Proiectat-Desenat	arh. Alexandru Gabriel VASILE
Titlul proiectului:	Amenajare piste strada [redacted] str. Lucerului – Valea Cascadelor) - locuri de parcare, piste de biciclete, spatii verzi si zone pietonale
Denumire obiectiv:	Front stradal Iulu Maniu
Adresa:	Bulevardul Iuliu Maniu - NC 227184, NC 233325, NC 227114
Beneficiar:	Administratia Domeniului Public si Dezvoltare Urbana Sector 6
Faza:	PTh-DDE
Scara:	As indicated
Data:	08/2025
Revizie:	00
Planse:	Plan - Tronson - Tronson Moinesti-Rasaritului 1/2
Desen nr.:	A107

A2+(1030x420)