


SECTIUNE TRANSVERSALA – Zona Pod existent

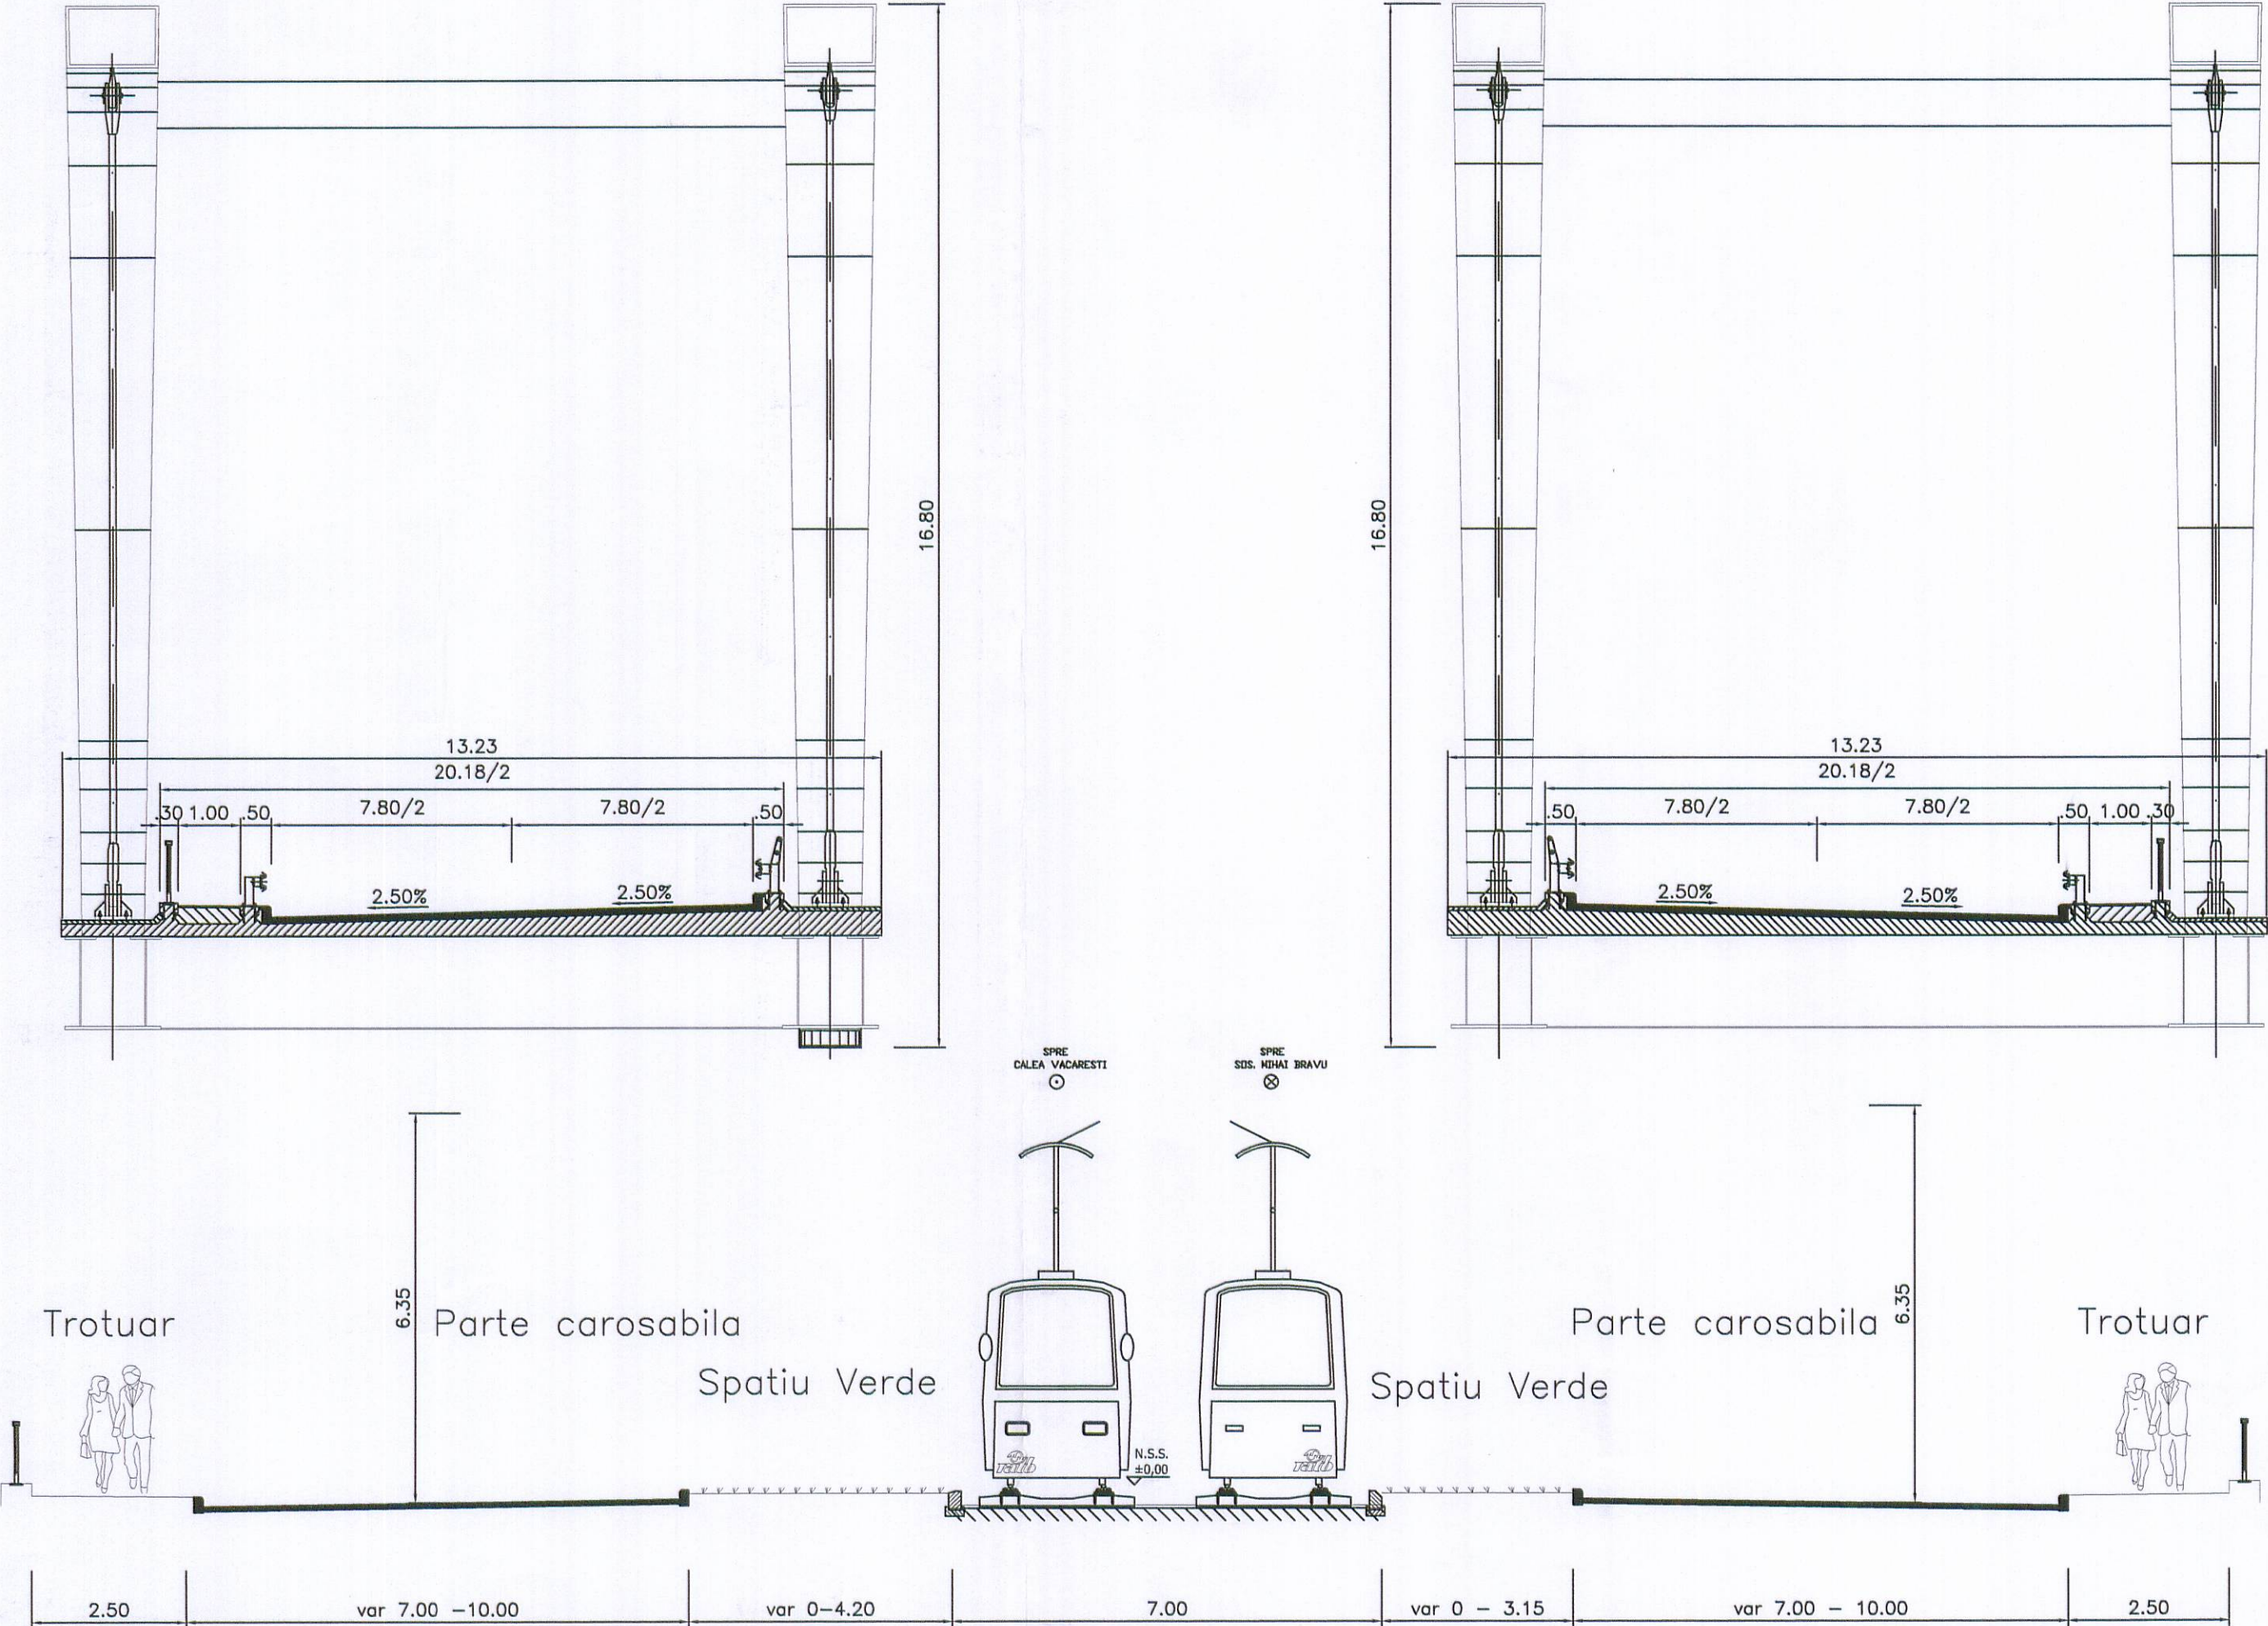

				Revizie:	Data:
Verificator:	Nume:	Semnatura:	Cerinta:	Referat/Expertiza Nr.:	
Proiectant:	SC POYRY ROMANIA SRL CUI RO 7738294			Beneficiar: MUNICIPIUL BUCURESTI	Proiect Nr. 4T0900101
Specificatie	Nume	Semnatura	Scara:	Titlu proiect: PASAJ SUPRATERAN Bd. MIHAI BRAVU - SPLAI UNIRII	Faza: SF
Proiectat:	Ing. Sorin PATIU	<i>[Signature]</i>	1:100	Titlu planşa: SECTIUNE TRANSVERSALA ZONA POD EXISTENT	
Verificat:	Ing. Ionut MINCU	<i>[Signature]</i>			
Sef proiect drumuri:	Ing. Sorin PATIU	<i>[Signature]</i>			
Aprobat:	Ing. Carmen GODUN	<i>[Signature]</i>	2010	LUCRARI DE DRUM	Planşa nr:01-RD-CRS-001