

SECTIUNE TRANSVERSALA – Zona Rampe pasaj

SPRE  
CALEA VACARESTI

SPRE  
SDS. MIHAI BRAVU


Sc Sc. 1:50

Sc Sc. 1:50

Trotuar

Parte carosabila

Trotuar

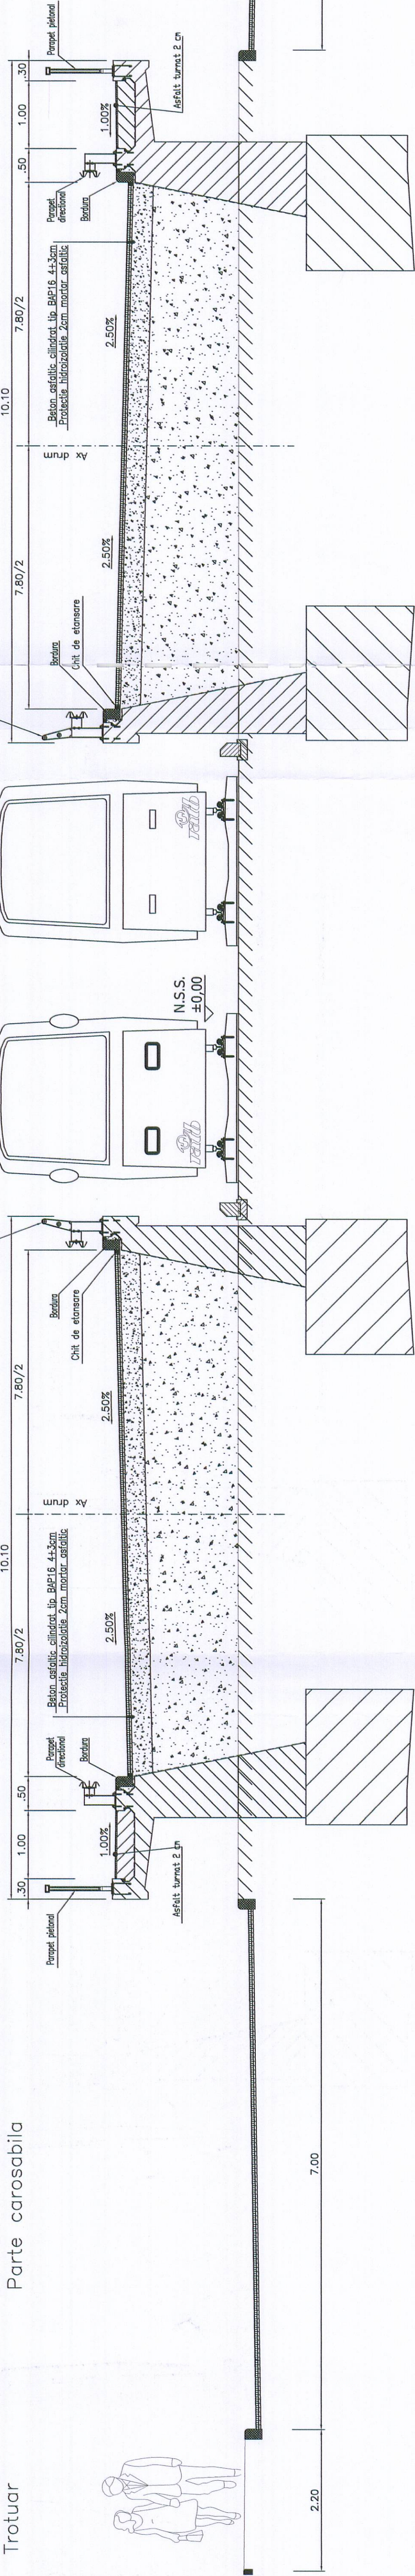

Verificator:	Nume:	Semnatura:	Ceafina:	Referen/Expertiza Nr.:	Proiect Nr.:
Proiectant:	SC POYRY ROMANIA SRL CUI RO 773624			Beneficiar: MUNICIPIUL BUCURESTI	417090101
Specificatie:	Nume:	Semnatura:	Scara:	Titu proiect:	Faza:
Proiectat:	Ing. Iosif PATIU		1:50	Bd. MIHAI BRAVU - SPLAI UNIRII	SF
Verificat:	Ing. Ionut MINCU			Titu planas:	
Sef proiect drumuri:	Ing. Sofin PATIU			SECTIUNE TRANSVERSALA PRIN	
Aprobat:	Ing. Carmen GODUN			RAMPE	
				LUCRARI DE DRUM	Planşa nr.01-RD-CRS-002