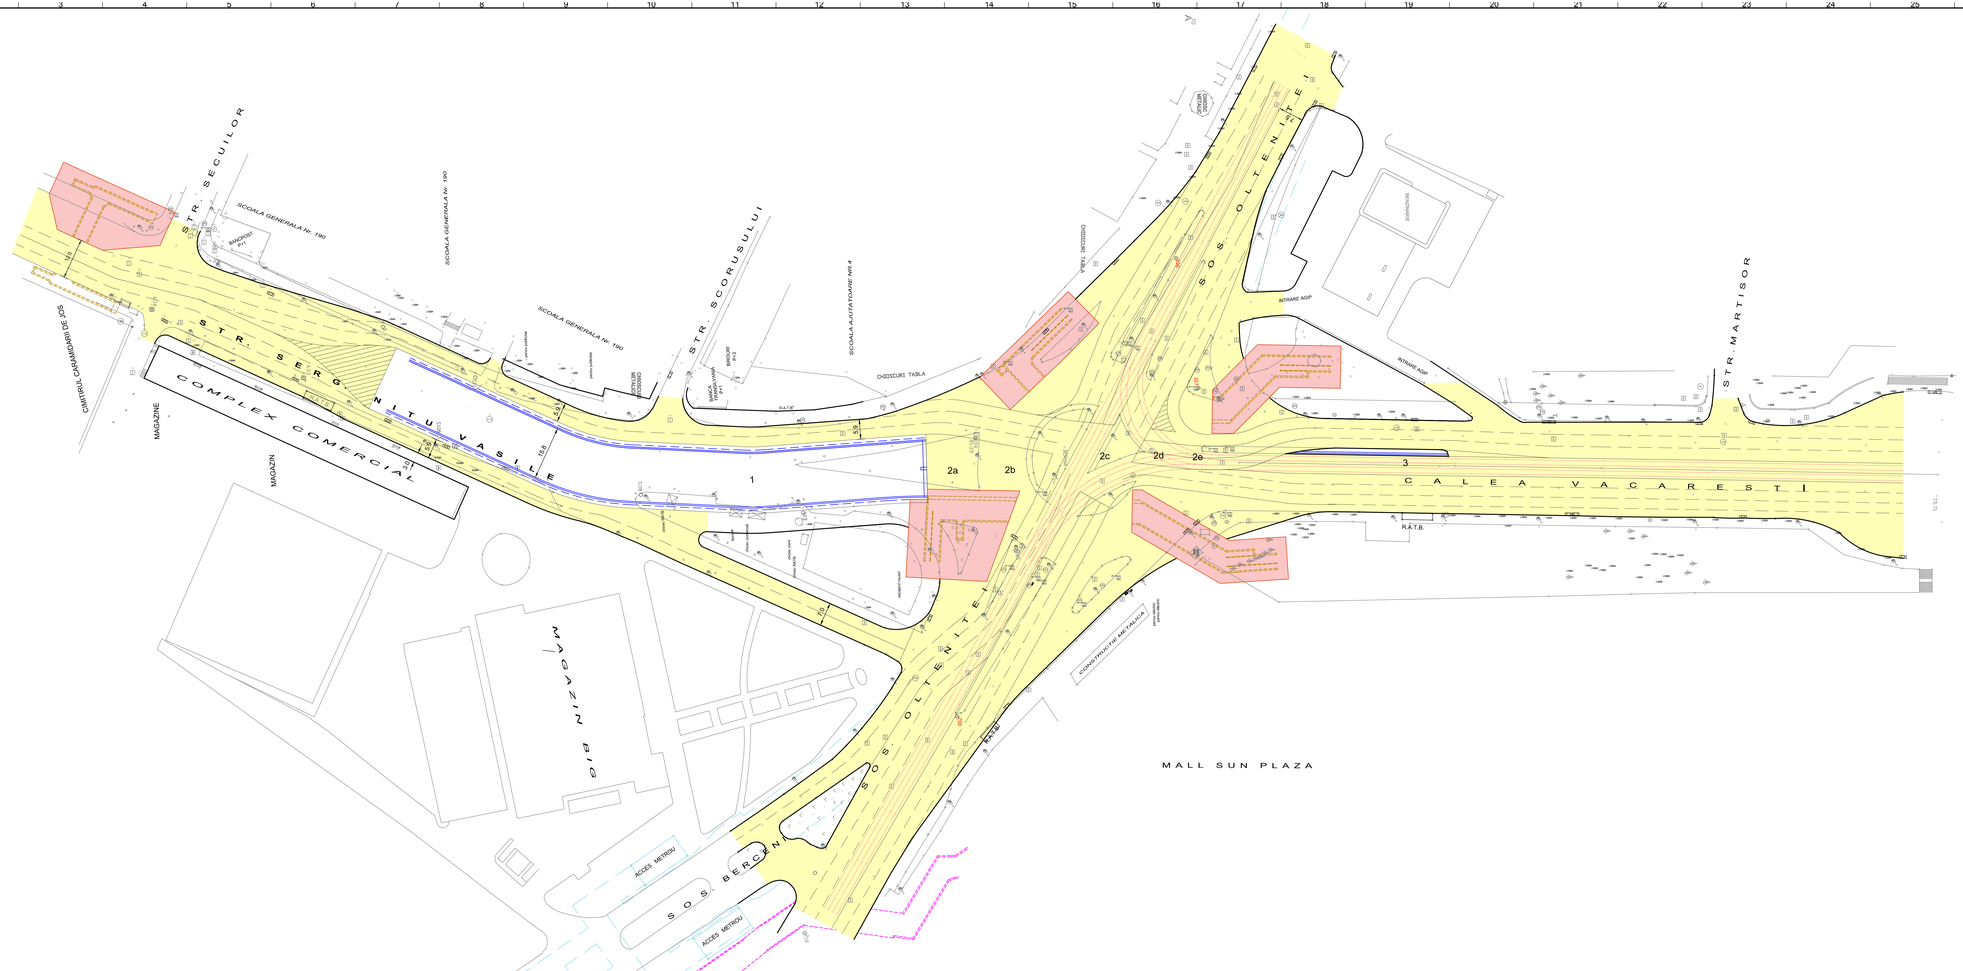

LEGENDĂ

- TRAMA STRADALĂ
- CONSTRUCȚIE METROU
- LINIE TRAMVAI EXISTENTĂ
- PASAJ RUTIER SUBTERAN
- PASAJ PIETONAL SUBTERAN MALL
- PASAJ PIETONAL SUBTERAN
- ZONA DE LUCRU (ȘANTIER)
- CIRCULAȚIA GENERALĂ

COORDONARE

SEFI PROIECT / SPECIALITATE	NUME ȘI PRENUME	SEMNĂTURA
SEF PROIECT COMPLEX		
SEF PROIECT	ing. DIACONU GABRIEL	
PLAN GENERAL		
REȚELE EDILITARE		
ARHITECTURĂ		
GEOTEHNICĂ ȘI HIDROGEOLOGIE		
STRUCTURI		
INSTALAȚII ELECTRICE		
INSTALAȚII DE VENTILARE ȘI AER CONDIȚIONAT		
INSTALAȚII TERMICE		
INSTALAȚII SANITARE		
INSTALAȚII MECANICE		
TELECOMUNICAȚII		
FIBRĂ OPTICĂ		
DETECȚIE INCENDIU ȘI ALARMARE LA EFRACȚIE		
AUTOMATIZARE TRAFIC		

REVIZIA

REV.	EDIȚIA	DATA	DOCUMENTUL CARE A GENERAT REVIZIA	DESENAT	VERIFICAT
01					
02					
03					
04					
05					

VERIFICARE ATESTATĂ / EXPERTIZĂ TEHNICĂ

VERIFICATOR ATESTAT / EXPERT TEHNIC	NUME, PRENUME	SEMNĂTURA	CERINȚA DE CALITATE	REFERAT/EXPERTIZĂ NR. / DATA

BENEFICIAR: MUNICIPIUL BUCURESTI

TITLUL DTP:
MODERNIZARE INFRASTRUCTURĂ RUTIERĂ PIAȚA SUDULUI
VOL.1 - STUDIU DE FEZABILITATE

NR.DTP:	P433/3905/2007/A1
FAZA:	S.F.
VOLUM:	1
DEPARTAMENT:	PLAN GENERAL
COD DOCUMENT:	P433/3905/2007/A1-Vol.1-PG011

	NUME ȘI PRENUME	SEMNĂTURA	SCARA:
DESENAT	ing. CALCAN A.		
PROIECTAT	ing. CALCAN A.		1:500
VERIFICAT	ing. TATU CARAVAN		DATA:
SEF DEPARTAMENT	ing. VLĂSCEANU M.		09.2010

TITLUL PLANULUI:
PLAN DEVIERI CIRCULAȚIE IN PERIOADA EXECUȚIEI LUCRĂRILOR - ETAPA 4

S.C. METROUL S.A. - DIRECȚIA PROIECTARE - CERCETARE

Proprietar pentru ... a S.C. METROUL S.A. Reproducerea sau utilizarea acestui obiect de orice fel, fără acordul scris al S.C. METROUL S.A.

3,5A2 594x1471=0,875m²