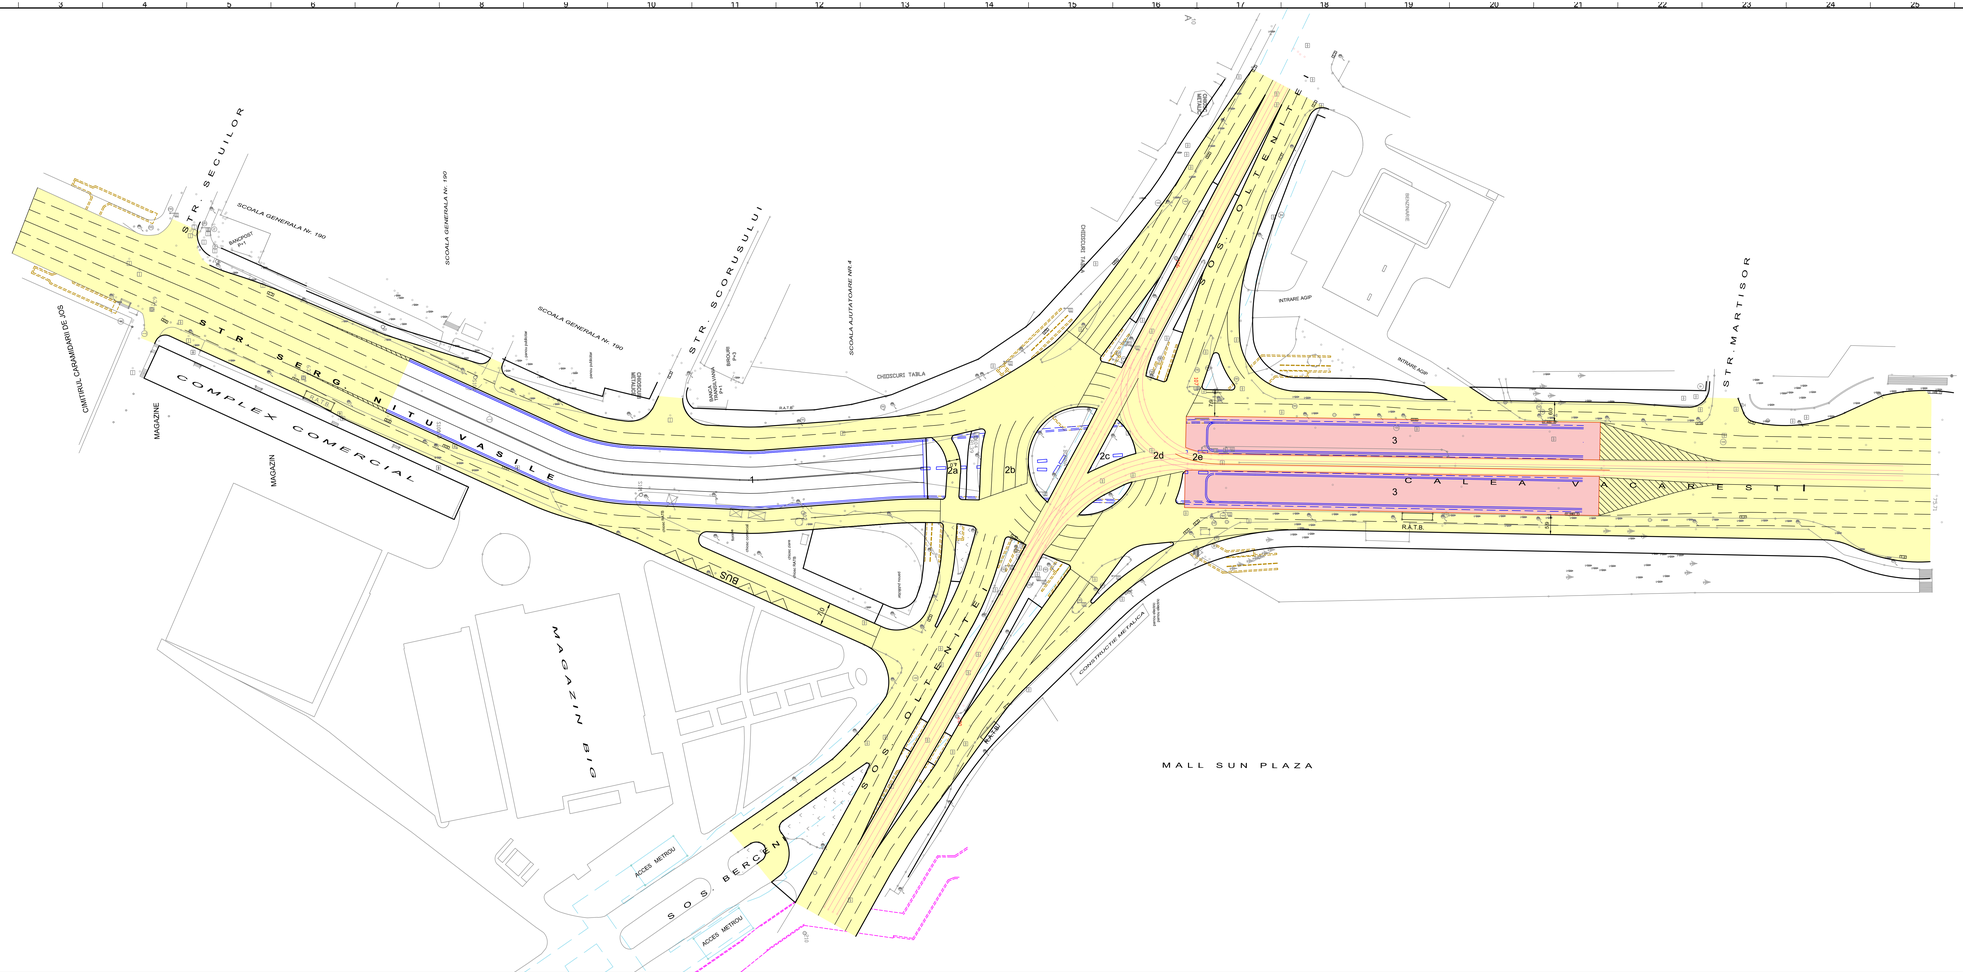

LEGENDĂ

- TRAMA STRADALĂ
- CONSTRUCȚIE METROU
- LINIE TRAMVAI EXISTENTĂ
- PASAJ RUTIER SUBTERAN
- PASAJ PIETONAL SUBTERAN MALL
- PASAJ PIETONAL SUBTERAN
- ZONA DE LUCRU (ȘANTIER)
- CIRCULAȚIA GENERALĂ

COORDONARE

(BIP) PROIECT / SPECIALITATE	NUME ȘI PRENUME	SEMNĂTURA
BIP PROIECT COMPLEX		
BIP PROIECT	ing. DIACONU GABRIEL	
PLAN GENERAL		
REȚELE EDILITARE		
ARHITECTURĂ		
GEOTEHNICĂ ȘI HIDROGEOLOGIE		
STRUCTURI		
INSTALAȚII ELECTRICE		
INSTALAȚII DE VENTILARE ȘI AER CONDIȚIONAT		
INSTALAȚII TERMICE		
INSTALAȚII SANITARE		
INSTALAȚII MECANICE		
TELECOMUNICAȚII		
FIBRĂ OPTICĂ		
DETECȚIE INCENDIU ȘI ALARMARE LA EFRACȚIE		
AUTOMATIZARE TRAFIC		

REVIZIA

REV.	EDIȚIA	DATA	DOCUMENTUL CARE A GENERAT REVIZIA	DESENAT	VERIFICAT
01					
02					
03					
04					
05					

VERIFICARE ATESTAT / EXPERTIZĂ TEHNICĂ

VERIFICATOR ATESTAT / EXPERT TEHNIC	NUME, PRENUME	SEMNĂTURA	CERINȚA DE CALITATE	REFERAT/EXPERTIZĂ NR. / DATA

BENEFICIAR: MUNICIPIUL BUCUREȘTI

TITLUL DTP:
MODERNIZARE INFRASTRUCTURĂ RUTIERĂ PIAȚA SUDULUI
VOL.1 - STUDIU DE FEZABILITATE

NR.DTP:	PI33/3955/2007/A1
FAZA:	S.F.
VOLUM:	1
DEPARTAMENT:	PLAN GENERAL
COD DOCUMENT:	PI33/3955/2007/A1-Vol.1-PG012

	NUME ȘI PRENUME	SEMNĂTURA	SCARA:
DESENAT	ing. CALCAN A.		
PROIECTAT	ing. CALCAN A.		1:500
VERIFICAT	ing. TATU CARAVAN		DATA:
ȘEF DEPARTAMENT	ing. V.ȘCECANU M.		09.2010

TITLUL PLANULUI:
PLAN DEVIERI CIRCULAȚIE IN PERIOADA EXECUȚIEI LUCRĂRILOR - ETAPA 5

S.C. METROUL S.A. - DIRECȚIA PROIECTARE - CERCETARE

Societatea Metroul București S.A. deține drepturile de autor asupra prezentului proiect. Reproducerea sau folosirea lui fără acordul scris al S.C. METROUL S.A. este interzisă.

3,5A2 594x1471=0.875m²