PLAN PASAJ RUTIER SI PASAJE PIETONALE PIATA SUDULUI

SCARA 1:500

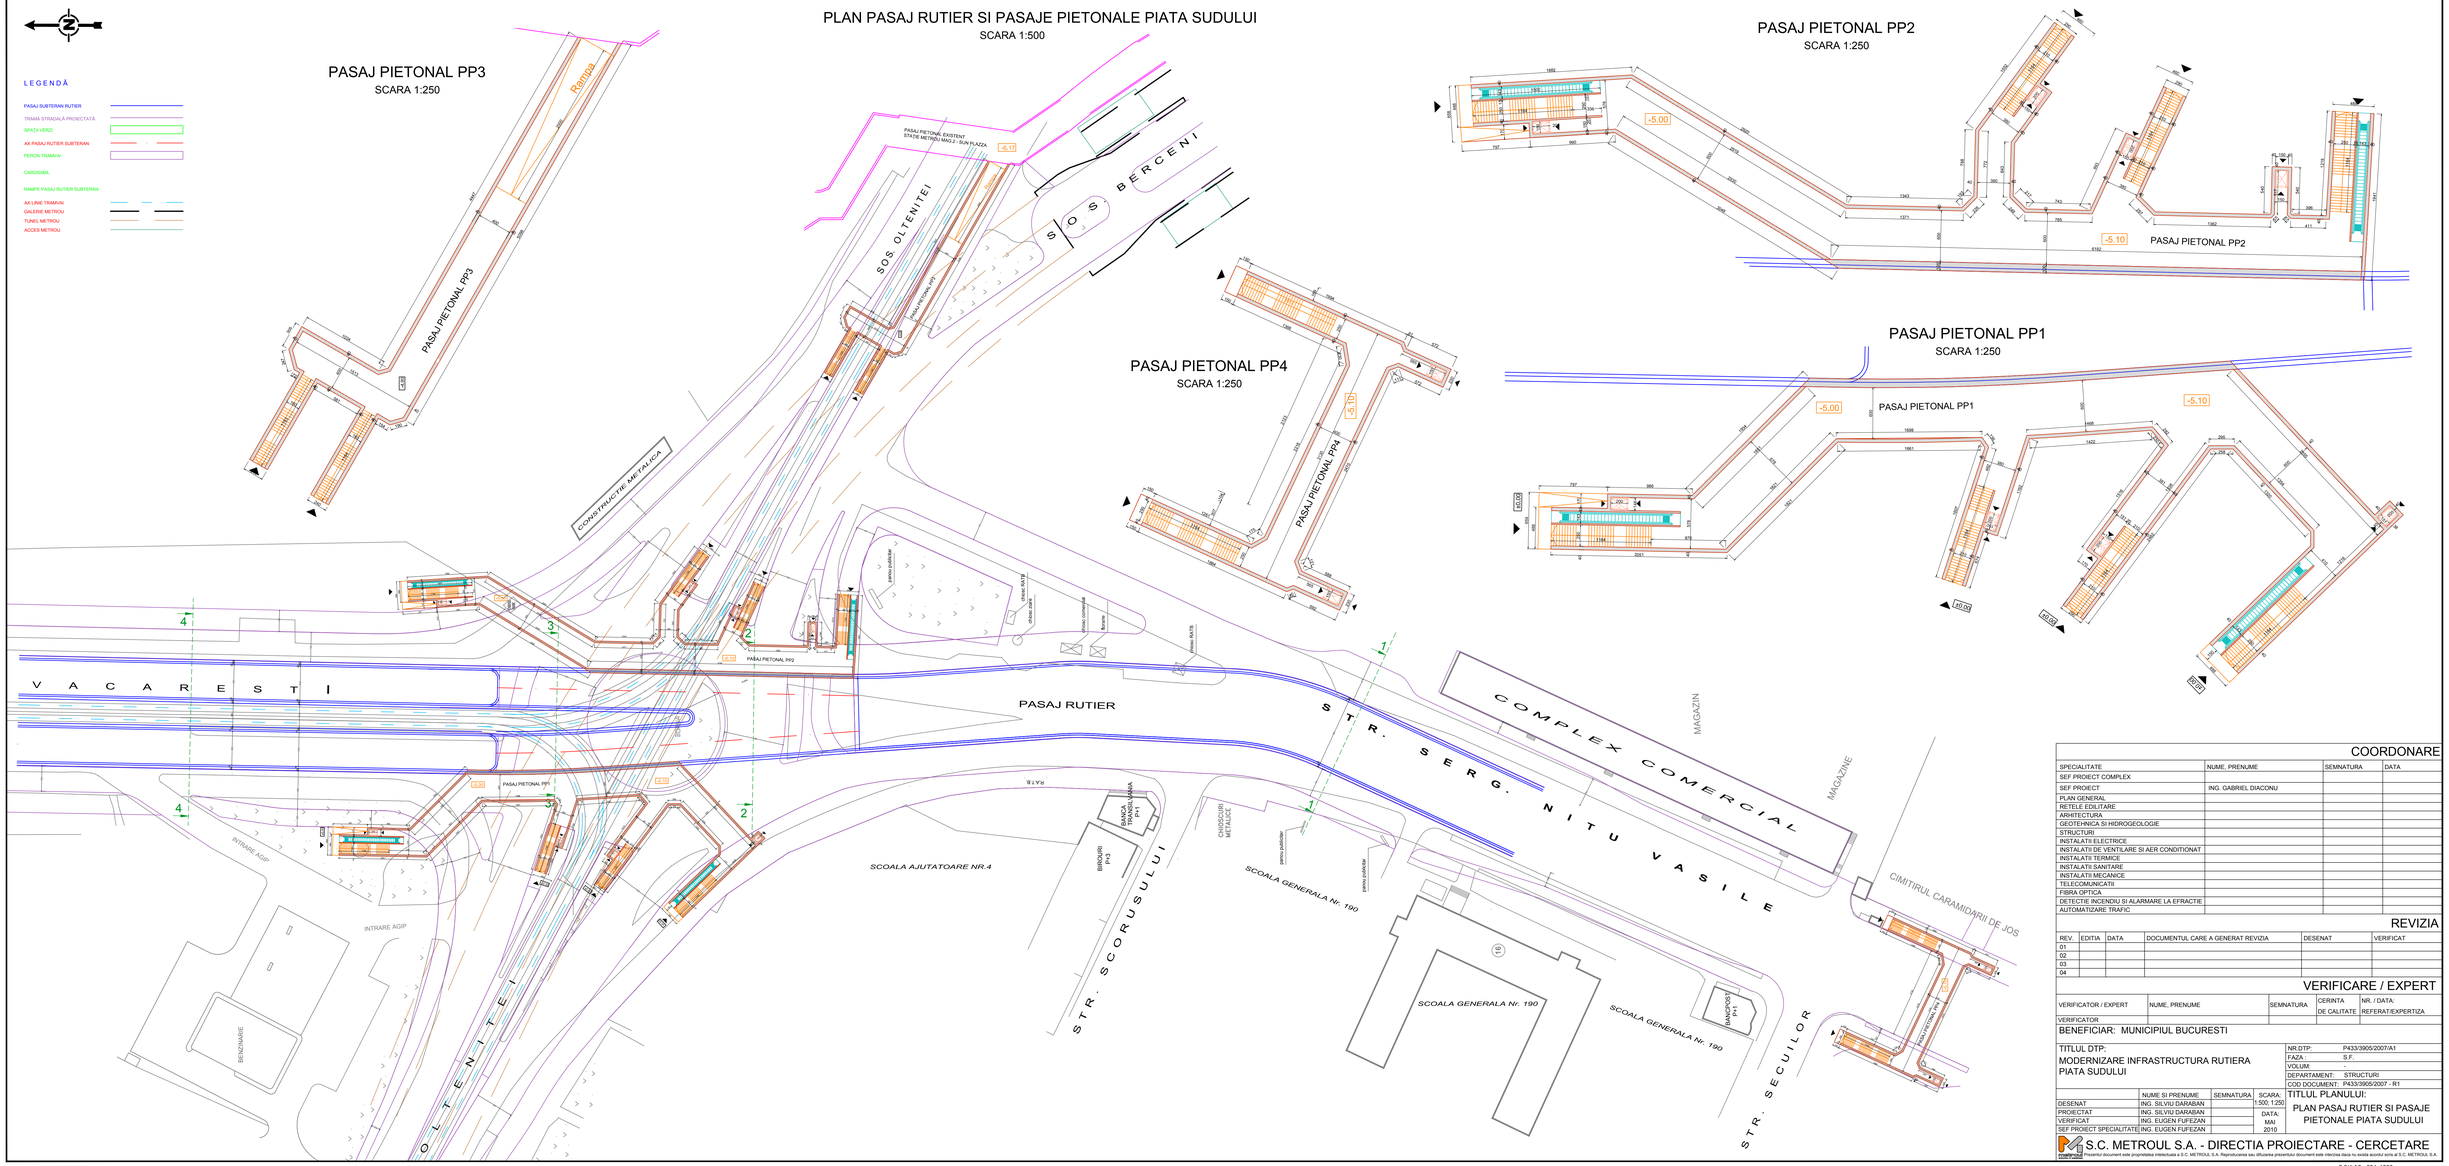

PASAJ PIETONAL PP3

SCARA 1:250

PASAJ PIETONAL PP2

SCARA 1:250

PASAJ PIETONAL PP4

SCARA 1:250

PASAJ PIETONAL PP1

SCARA 1:250

COORDONARE

SPECIALITATE	NUME, PRENUME	SEMNATURA	DATA
SEF PROIECT COMPLEX			
SEF PROIECT	ING. GABRIEL DIACONU		
PLAN GENERAL			
RETELE EDILITARE			
ARHITECTURA			
GEOTEHNICA SI HIDROGEOLOGIE			
STRUCTURI			
INSTALATII ELECTRICE			
INSTALATII DE VENTILARE SI AER CONDITIONAT			
INSTALATII TERMICE			
INSTALATII SANITARE			
INSTALATII MECANICE			
TELECOMUNICATII			
FIBRA OPTICA			
DETECTIE INCENDIU SI ALARMARE LA EFRACTIE			
AUTOMATIZARE TRAFIC			

REVIZIA

REV.	EDITIA	DATA	DOCUMENTUL CARE A GENERAT REVIZIA	DESENAT	VERIFICAT
01					
02					
03					
04					

VERIFICARE / EXPERT

VERIFICATOR / EXPERT	NUME, PRENUME	SEMNATURA	CERINTA DE CALITATE	NR. / DATA: REFERAT/EXPERTIZA
VERIFICATOR				

BENEFICIAR: MUNICIPIUL BUCURESTI

TITLUL DTP:
MODERNIZARE INFRASTRUCTURA RUTIERA PIATA SUDULUI

NR.DTP: P433/3905/2007/A1
FAZA: S.F.
VOLUM: -
DEPARTAMENT: STRUCTURI
COD DOCUMENT: P433/3905/2007 - R1

TITLUL PLANULUI:
PLAN PASAJ RUTIER SI PASAJE PIETONALE PIATA SUDULUI

	NUME SI PRENUME	SEMNATURA
DESENAT	ING. SILVIU DARABAN	
PROIECTAT	ING. SILVIU DARABAN	
VERIFICAT	ING. EUGEN FUFEZAN	
SEF PROIECT SPECIALITATE	ING. EUGEN FUFEZAN	

SCARA: 1:500; 1:250
DATA: MAI 2010

S.C. METROUL S.A. - DIRECTIA PROIECTARE - CERCETARE

Prezentul document este proprietatea intelectuala a S.C. METROUL S.A. Reproducerea sau difuzarea prezentului document este interzisa daca nu exista acordul scris al S.C. METROUL S.A.

2 3/4 A2 - 594x1200