





LEGENDA

- PASAJ SUBTERAN RUTIER
- TRASA STRADALA PROIECTATA
- SPATI VERZI
- AX PASAJ RUTIER SUBTERAN
- PERON TRAMVAI
- CAROSABIL
- RAMPE PASAJ RUTIER SUBTERAN
- AX LINE TRAMVAI
- GALERIE METROU
- TUNEL METROU
- ACCES METROU


PASAJ PIETONAL PP3
SCARA 1:250

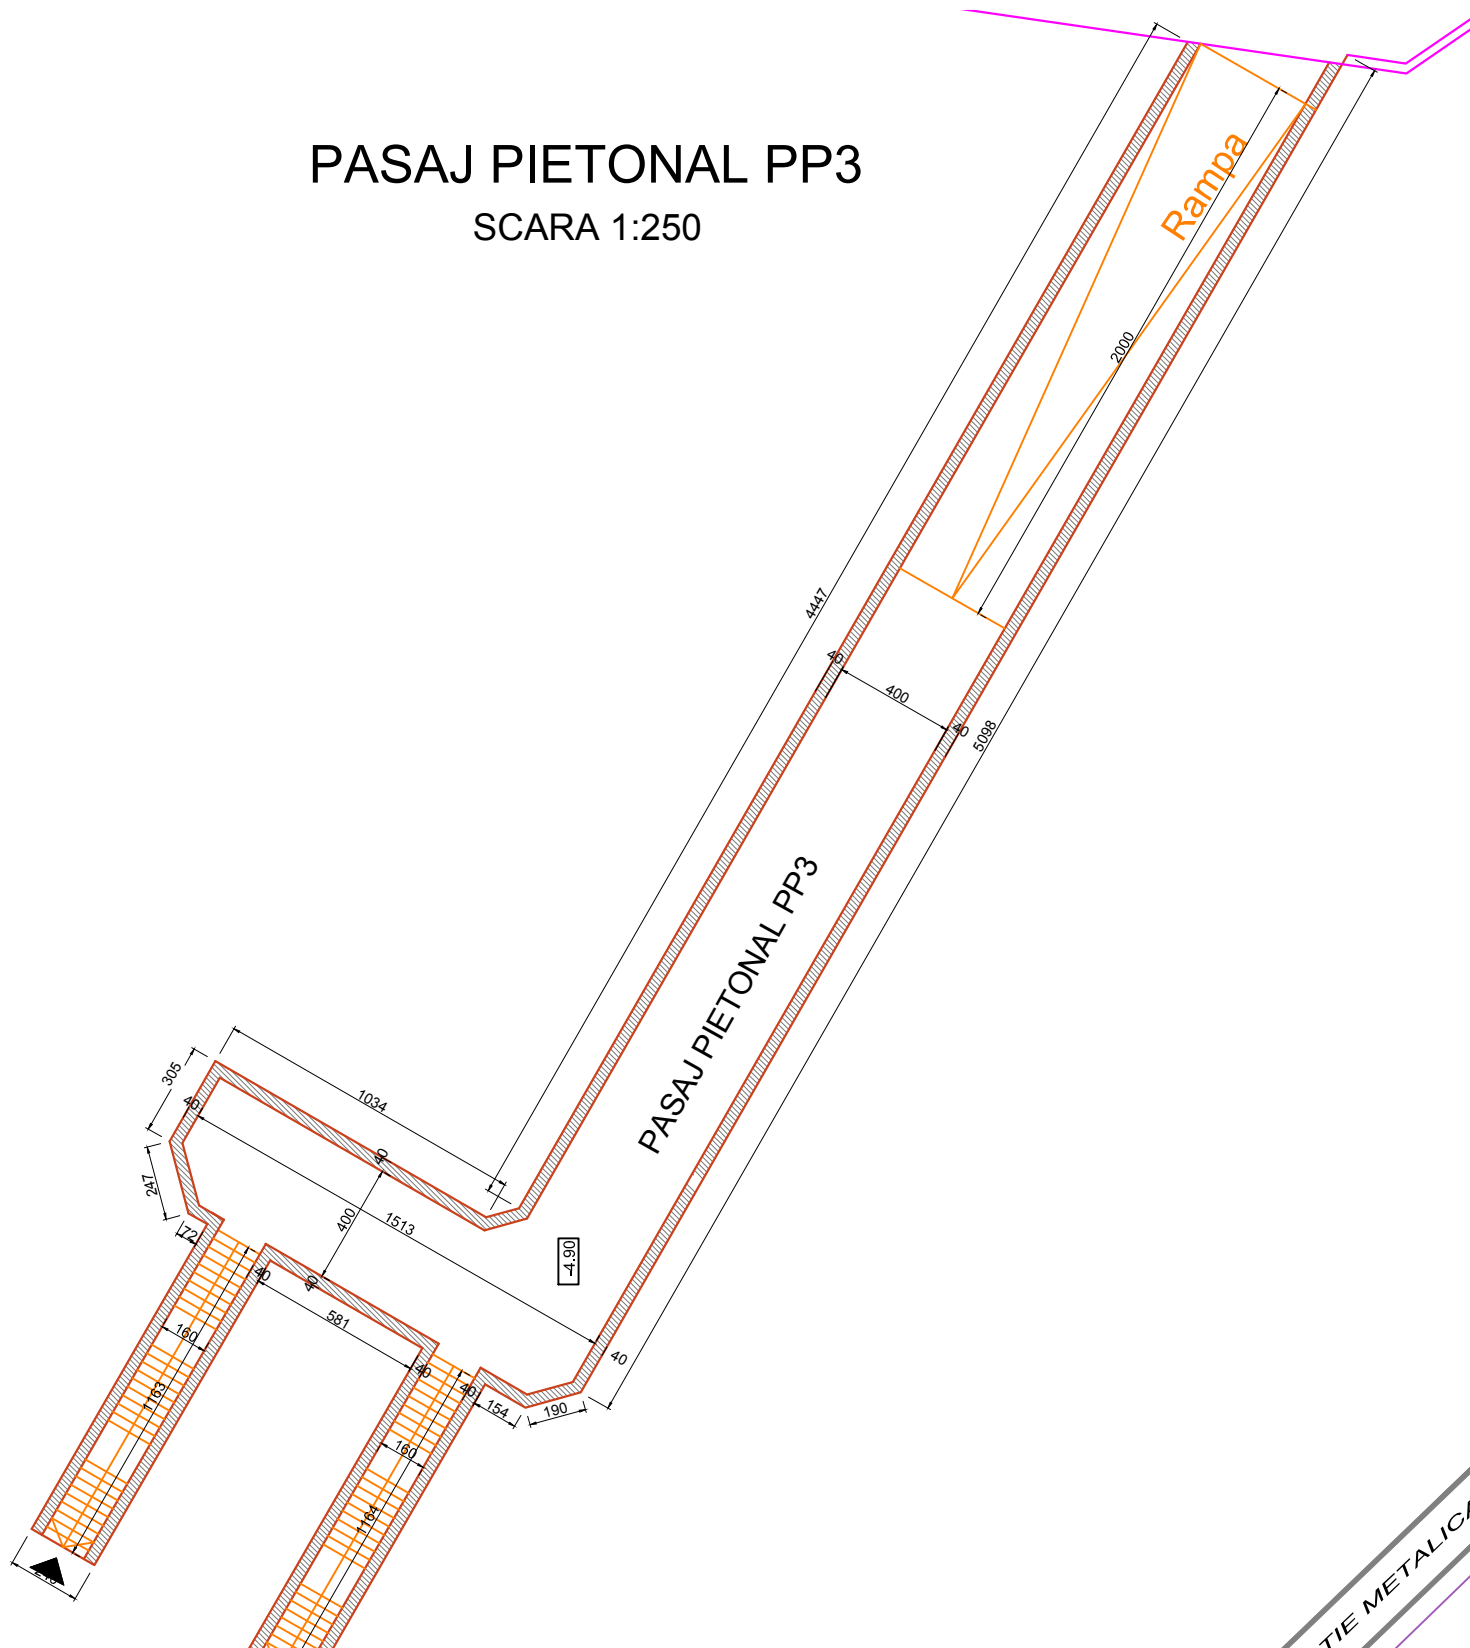


PLAN PASAJ RUTIER SI PASAJE PIETONALE PIATA SUDULUI
SCARA 1:500

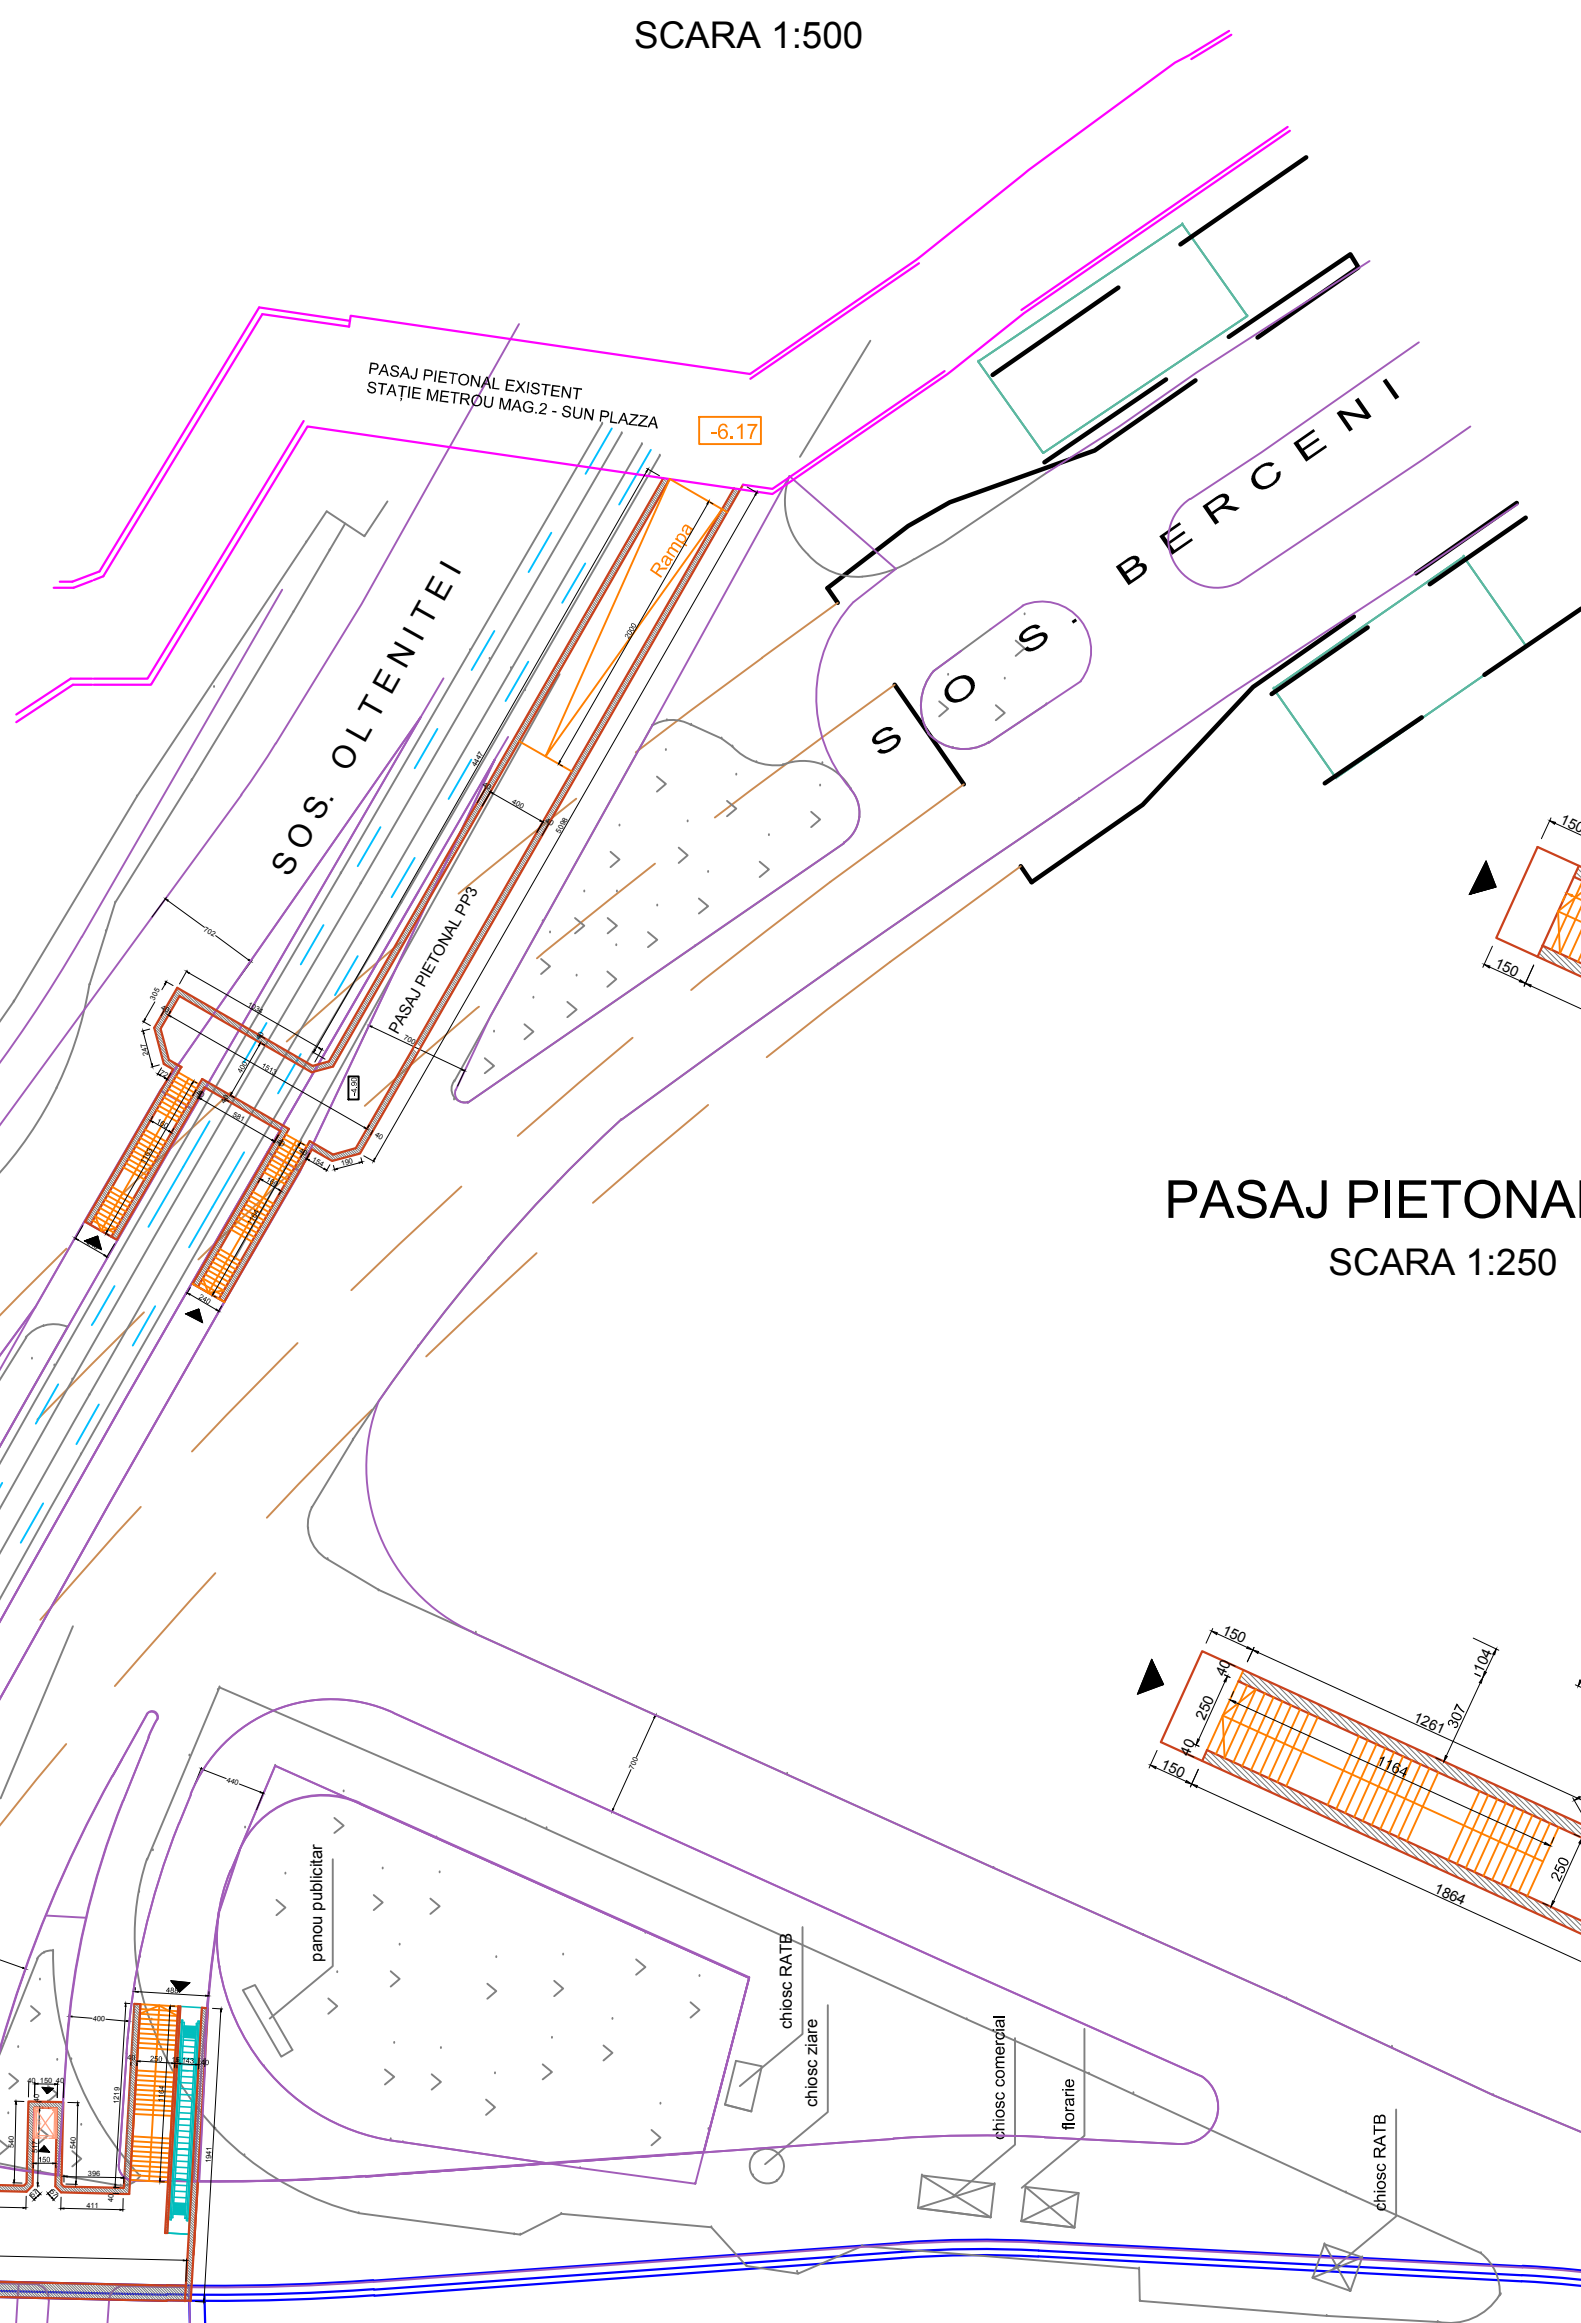


PASAJ PIETONAL PP4
SCARA 1:250

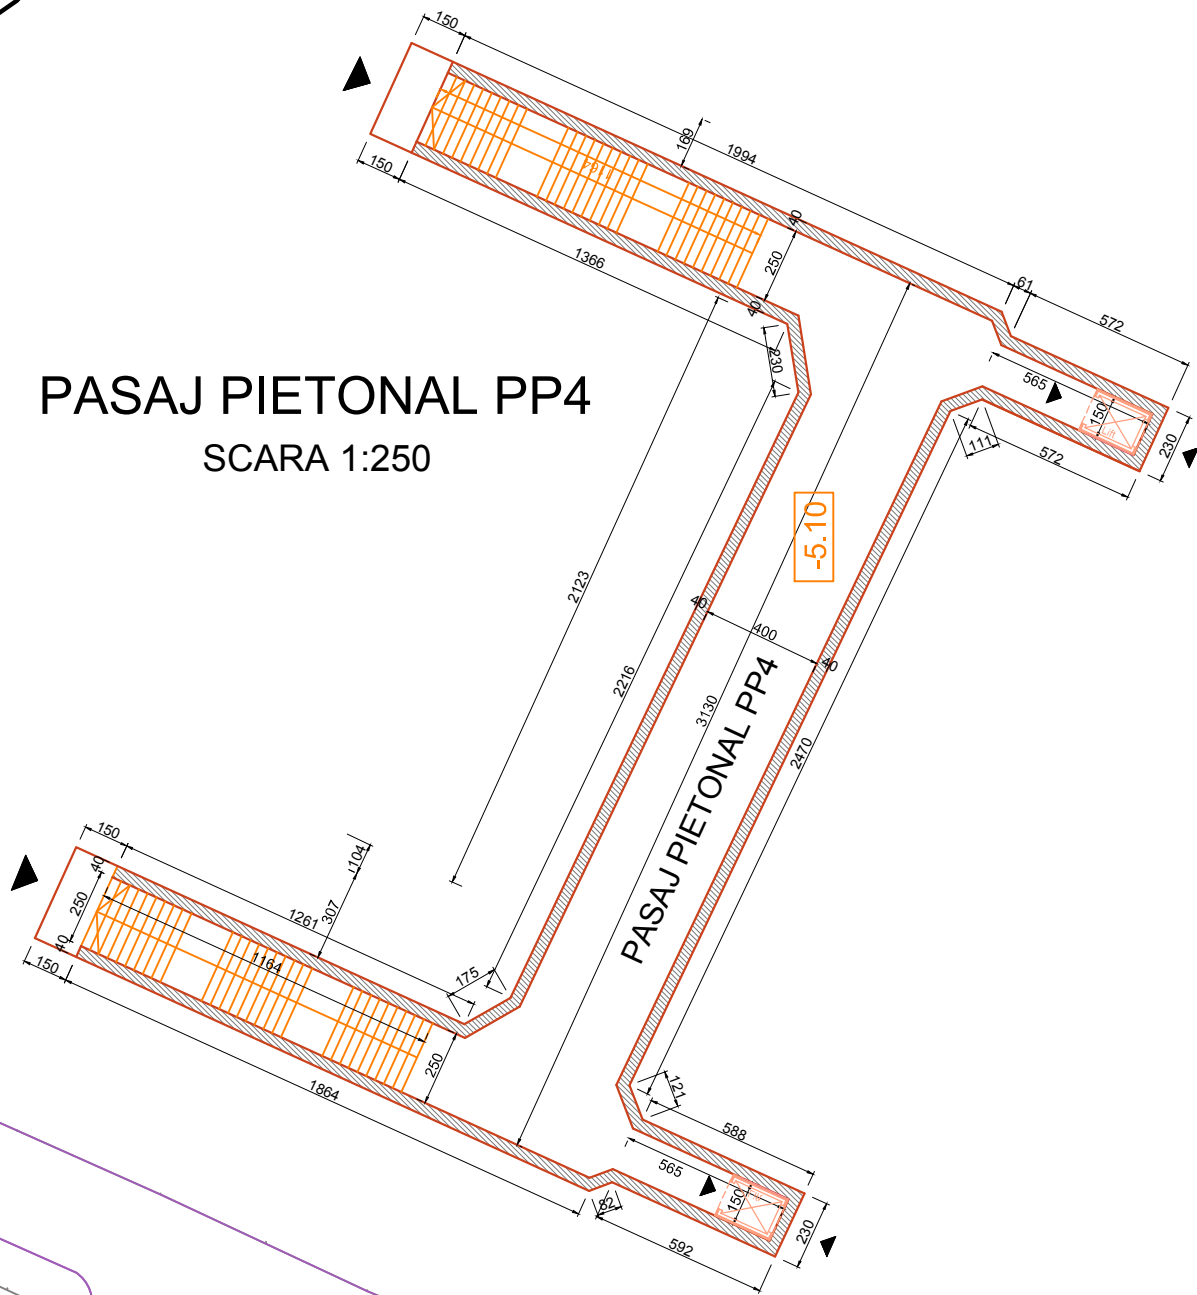

PASAJ PIETONAL PP2
SCARA 1:250

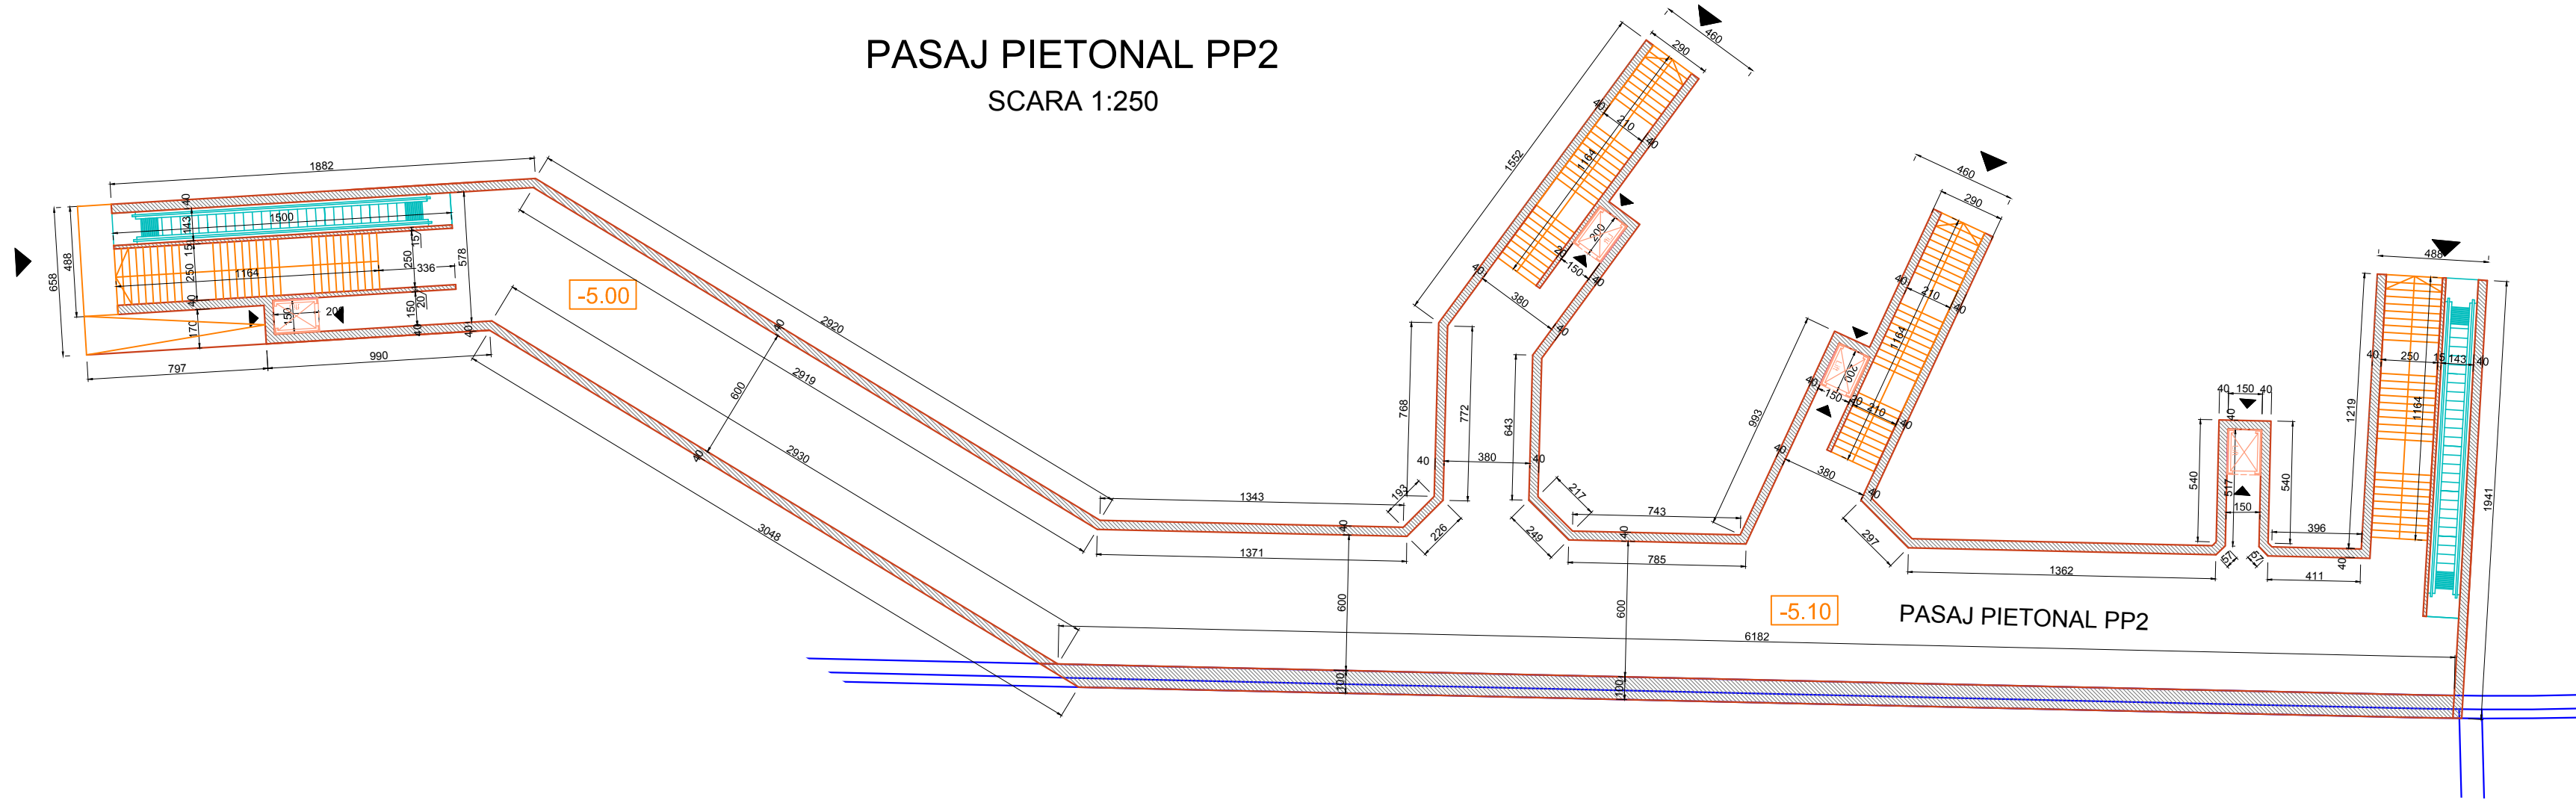

PASAJ PIETONAL PP1
SCARA 1:250

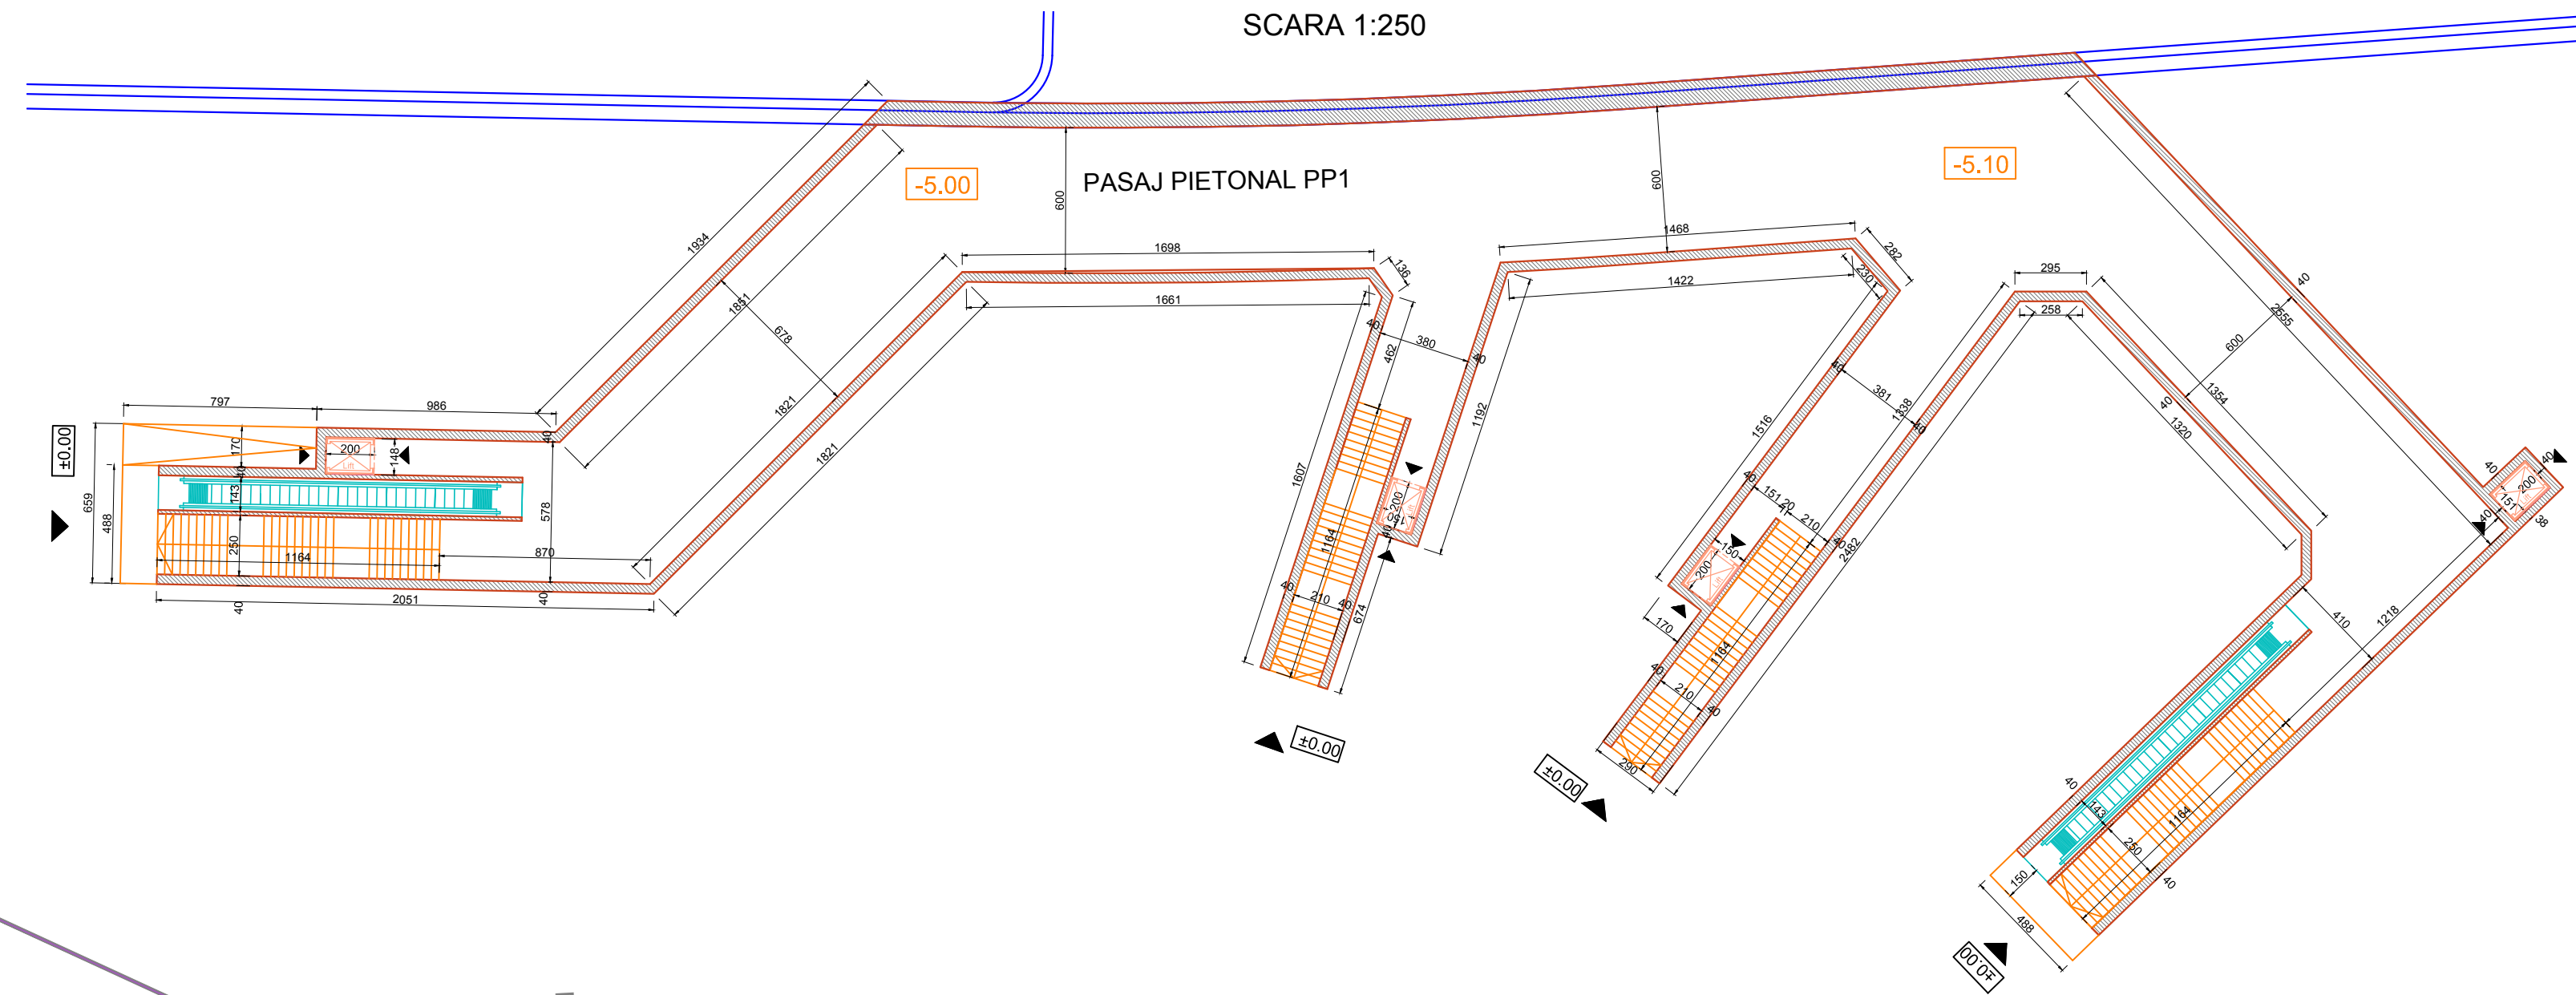

PASAJ RUTIER

V A C A R E S T I

COMPLEX COMERCIAL
MAGAZIN
MAGAZINE
CIMITIRUL CARAMIDARII DE JOS

SCOALA AJUTATOARE NR. 4

STR. SCORUSULUI

SCOALA GENERALA Nr. 190

SCOALA GENERALA Nr. 190

SCOALA GENERALA Nr. 190

STR. SECUIOR

COORDONARE			
SPECIALITATE	NUME, PRENUME	SEMNTURA	DATA
SEF PROIECT COMPLEX			
SEF PROIECT	ING. GABRIEL DIACONU		
PLAN GENERAL			
RETELE EDILITARE			
ARHITECTURA			
GEOTEHNICA SI HIDROGEOLOGIE			
STRUCTURI			
INSTALATII ELECTRICE			
INSTALATII DE VENTILARE SI AER CONDITIONAT			
INSTALATII TERMICE			
INSTALATII SANITARE			
INSTALATII MECANICE			
TELECOMUNICATII			
FIBRA OPTICA			
DETECTIE INCENDIU SI ALARMARE LA EFRACTIE			
AUTOMATIZARE TRAFIC			
REVIZIA			
REV.	EDITA	DATA	DOCUMENTUL CARE A GENERAT REVIZIA
01			
02			
03			
04			
VERIFICARE / EXPERT			
VERIFICATOR / EXPERT	NUME, PRENUME	SEMNTURA	NR. / DATA
VERIFICATOR			
BENEFICIAR: MUNICIPIUL BUCURESTI			
TITLUL DTP:			NR.DTP: P433/3905/2007/A1
MODERNIZARE INFRASTRUCTURA RUTIERA			FAZA: S.F.
PIATA SUDULUI			VOLUM: -
			DEPARTAMENT: STRUCTURI
			COD DOCUMENT: P433/3905/2007 - R1
			TITLUL PLANULUI:
DESENAT	NUME SI PRENUME	SEMNTURA	SCARA:
PROIECTAT	ING. SILVIU DARABAN		1:500, 1:250
VERIFICAT	ING. EUGEN FUFEEAN		DATA: MAI 2010
SEF PROIECT SPECIALITATE	ING. EUGEN FUFEEAN		
S.C. METROUL S.A. - DIRECTIA PROIECTARE - CERCETARE			
PLAN PASAJ RUTIER SI PASAJE PIETONALE PIATA SUDULUI			