


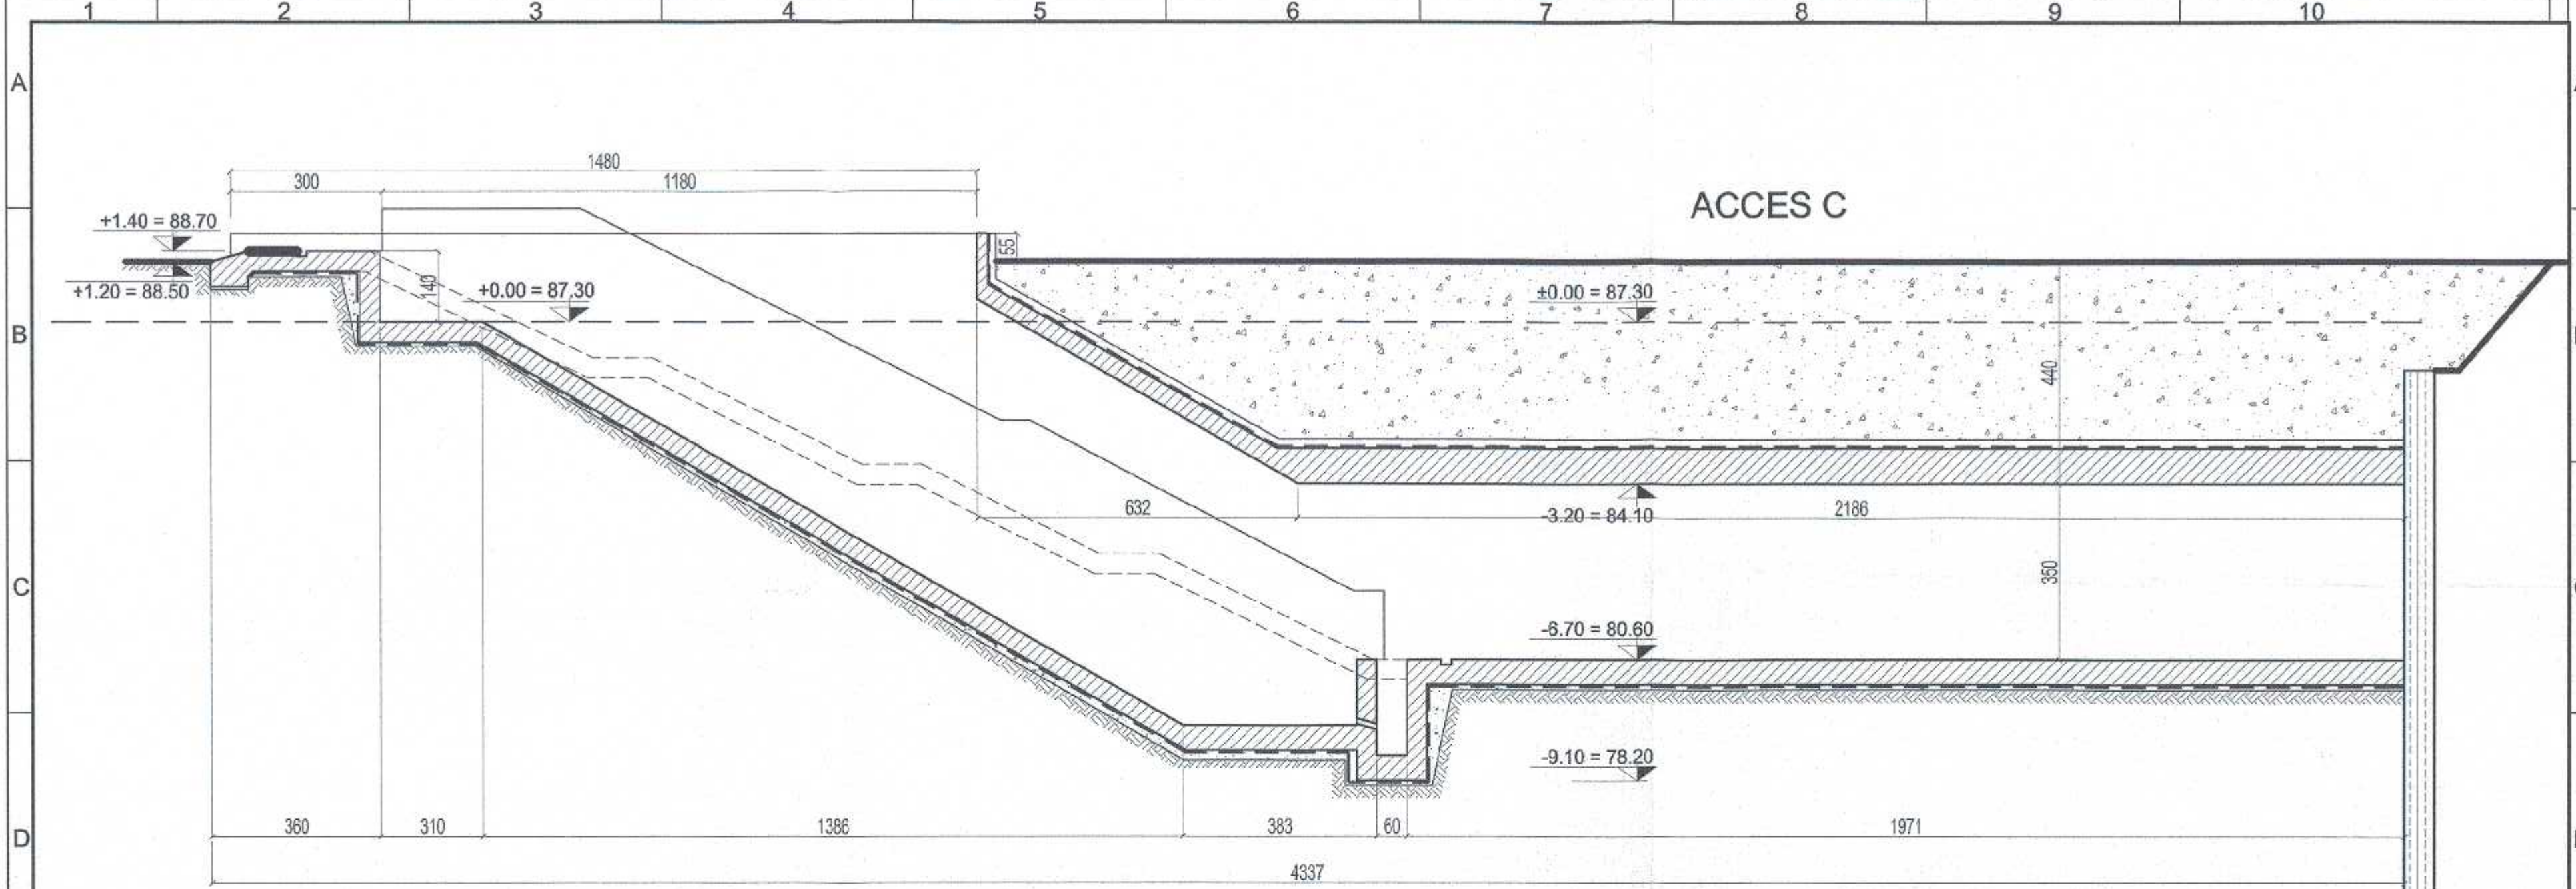

±0.00 = 87,30 RMN MAGISTRALA 6. 1 MAI - OTOPENI
03. STATIA PAJURA

COORDONARE		
ŞEF PROIECT	NUME ŞI PRENUME	SEMŢATURA
DIRECTOR PROIECT / DIRECTOR PROIECT ADJUNCT	Prof. Ing. HISAYOSHI YOSHIKAWA / Ing. SORIN CALINESCU	
ŞEF PROIECT	Ing. RADU DUMITRU	
ŞEF DEPARTAMENT		
PLAN GENERAL	Ing. VLĂSCLEANU MARIUS	
REŢELE EDILITARE	dr. Ing. GEORGESCU LUIZA	
ARHITECTURĂ	arh. TRICĂ MADĂLINA	
GEOTEHNICĂ ŞI HIDROGEOLOGIE	Ing. CIUGUDEAN-TOMA VIORICA	
STRUCTURI	Ing. BOROIANU CĂTĂLIN	
INSTALAŢII COMPLEXE	Ing. PAVELESCU VASILE	
AUTOMATIZĂRI	Ing. DUMITRESCU CONSTANTIN	

REVIZIA					
REV.	EDIŢIA	DATA	DOCUMENTUL CARE A GENERAT REVIZIA	DESENAT	VERIFICAT
01					
02					
03					
04					
05					

VERIFICARE ATESTATĂ / EXPERTIZĂ TEHNICĂ				
VERIFICATOR ATESTAT EXPERT TEHNIC	NUME, PRENUME	SEMŢATURA	CERINŢA DE CALITATE	REFERAT/EXPERTIZĂ NR. / DATA:

BENEFICIAR: S.C. METROREX S.A.		NR. DTP: 6.01.DA16.4STRS.0.00	
TITLUL DTP: LIVRABILUL 9.		FAZA: D.A.	
DocumentaŢie de licitaŢie pentru Pachetul 1. Structura de rezistenŢa.		DEPART.: STRUCTURI	
Magistrala 6. 1 Mai - Otopeni		COD PLAN: 6.01.DA16.4STRS.0.03-PD.007.POM.MTX.03	
Pachetul 1.1. 1 Mai - Tolyo		TITLUL PLANULUI:	
Cercintele beneficiarului. Capitolul 4. Parti desenate.		STATIA PAJURA	
Revizia 3, 2016		SECŢIUNI ACCESE	
DESENAT	NUME ŞI PRENUME	SEMŢATURA	SCARA: 1:200
PROIECTAT	Ing. IONUT VULPE		
VERIFICAT	Ing. IONUT VULPE		DATA:
ŞEF DEPARTAMENT	Ing. BOROIANU CĂTĂLIN		octombrie, 2018

- MATERIALE:**
- Beton armat in incinta: C30/37
 - Beton armat in structura: C40/45
 - Beton simplu: C8/10
 - Otel beton OB37, BST500
 - Lamine S235