


ACCES A

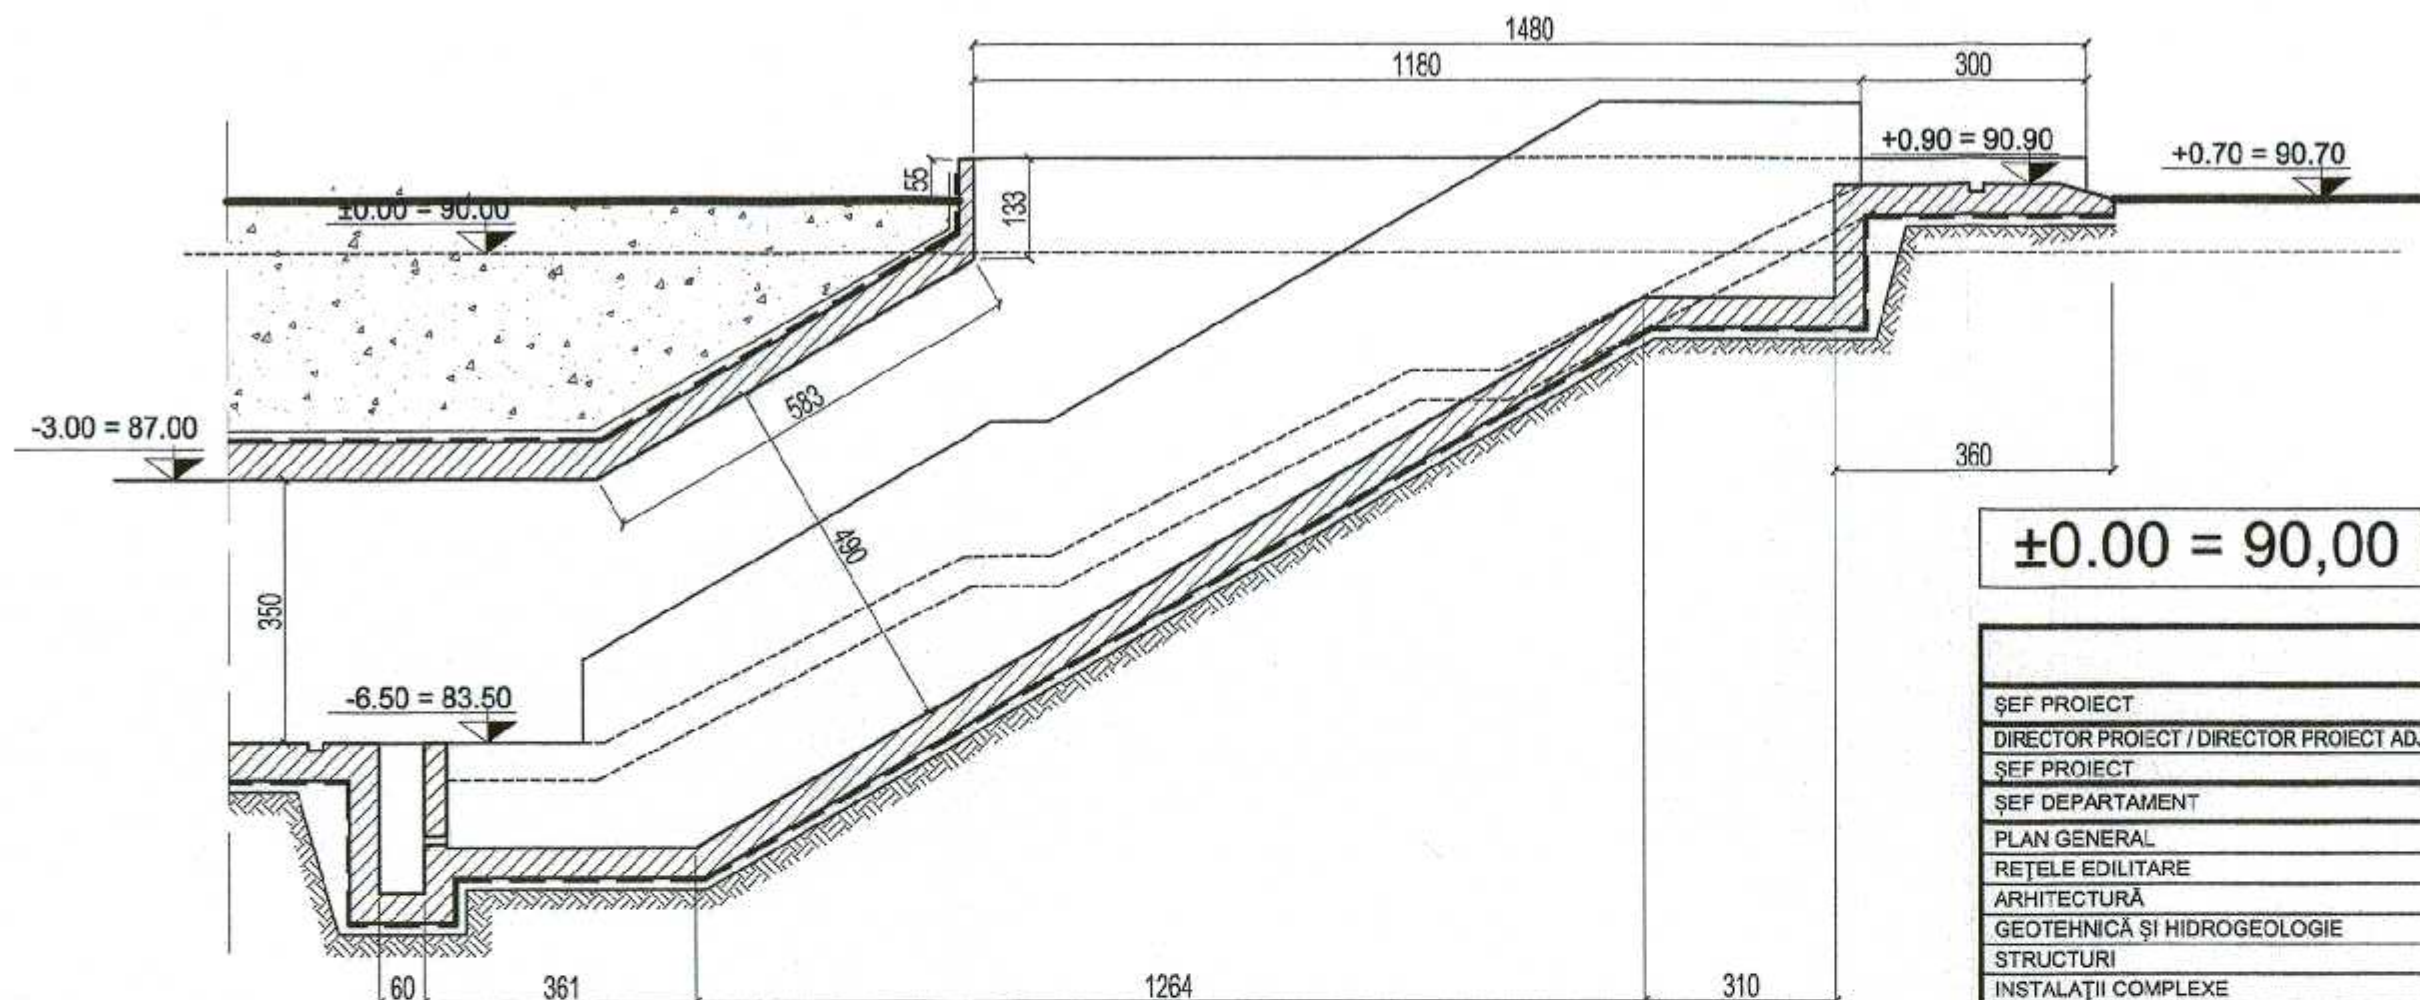

M6-000-001-756

±0.00 = 90,00 RMN

**MAGISTRALA 6. 1 MAI - OTOPENI
11. STATIA AEROPORT BĂNEASA**

COORDONARE

ŞEF PROIECT	NUME ŞI PRENUME	SEMNĂTURA
DIRECTOR PROIECT / DIRECTOR PROIECT ADJUNCT	Prof. Ing. HISAYOSHI YOSHIKAWA / Ing. SORIN CĂLINESCU	
ŞEF PROIECT	Ing. RADU DUMITRU	
ŞEF DEPARTAMENT		
PLAN GENERAL	Ing. VLĂSCÉANU MARIUS	
REŢELE EDILITARE	dr. Ing. GEORGESCU LUIZA	
ARHITECTURĂ	arh. TRICĂ MĂDĂLINA	
GEOTEHNICĂ ŞI HIDROGEOLOGIE	Ing. CIUGUDEAN-TOMA VIORICA	
STRUCTURI	Ing. BOROIANU CĂTĂLIN	
INSTALAŢII COMPLEXE	Ing. PAVELESCU VASILE	
AUTOMATIZĂRI	Ing. DUMITRESCU CONSTANTIN	

REVIZIA

REV.	EDIŢIA	DATA	DOCUMENTUL CARE A GENERAT REVIZIA	DESENAT	VERIFICAT
01					
02					
03					
04					
05					

VERIFICARE ATESTATĂ / EXPERTIZĂ TEHNICĂ

VERIFICATOR ATESTAT EXPERT TEHNIC	NUME, PRENUME	SEMNĂTURA	CERINŢA DE CALITATE	REFERAT/EXPERTIZĂ NR. / DATA

BENEFICIAR: S.C. METROREX S.A.

TITLUL DTP: LIVRABILUL 9.

Documentație de licitație pentru Pachetul 1, Structura de rezistență.
Magistrala 6. 1 Mai - Otopeni
Pachetul 1.1. 1 Mai - Tokyo
Carțile beneficiarului. Capitolul 4. Part. desenate.
Revizia 3. 2016

NR. DTP: 6.01.DA16.4STRS.0.00

FAZA: D.A.

DEPART.: STRUCTURI

COD PLAN: 6.01.DA16.4STRS.0.11-PD.007.POM.MTX.03

DESENAT	NUME ŞI PRENUME	SEMNĂTURA	SCARA:	TITLUL PLANULUI:
PROIECTAT	Ing. IONUT VULPE		1:200	STATIA AEROPORT BĂNEASA
VERIFICAT	Ing. BOROIANU CATALIN		DATA:	SECŢIUNE ACCES A
ŞEF DEPARTAMENT	Ing. BOROIANU CATALIN		octombrie, 2016	

MATERIALE:

- Beton armat in incinta: C30/37
- Beton armat in structura: C40/45
- Beton simplu: C8/10
- Otel beton OB37, BST500
- Lamine S235