

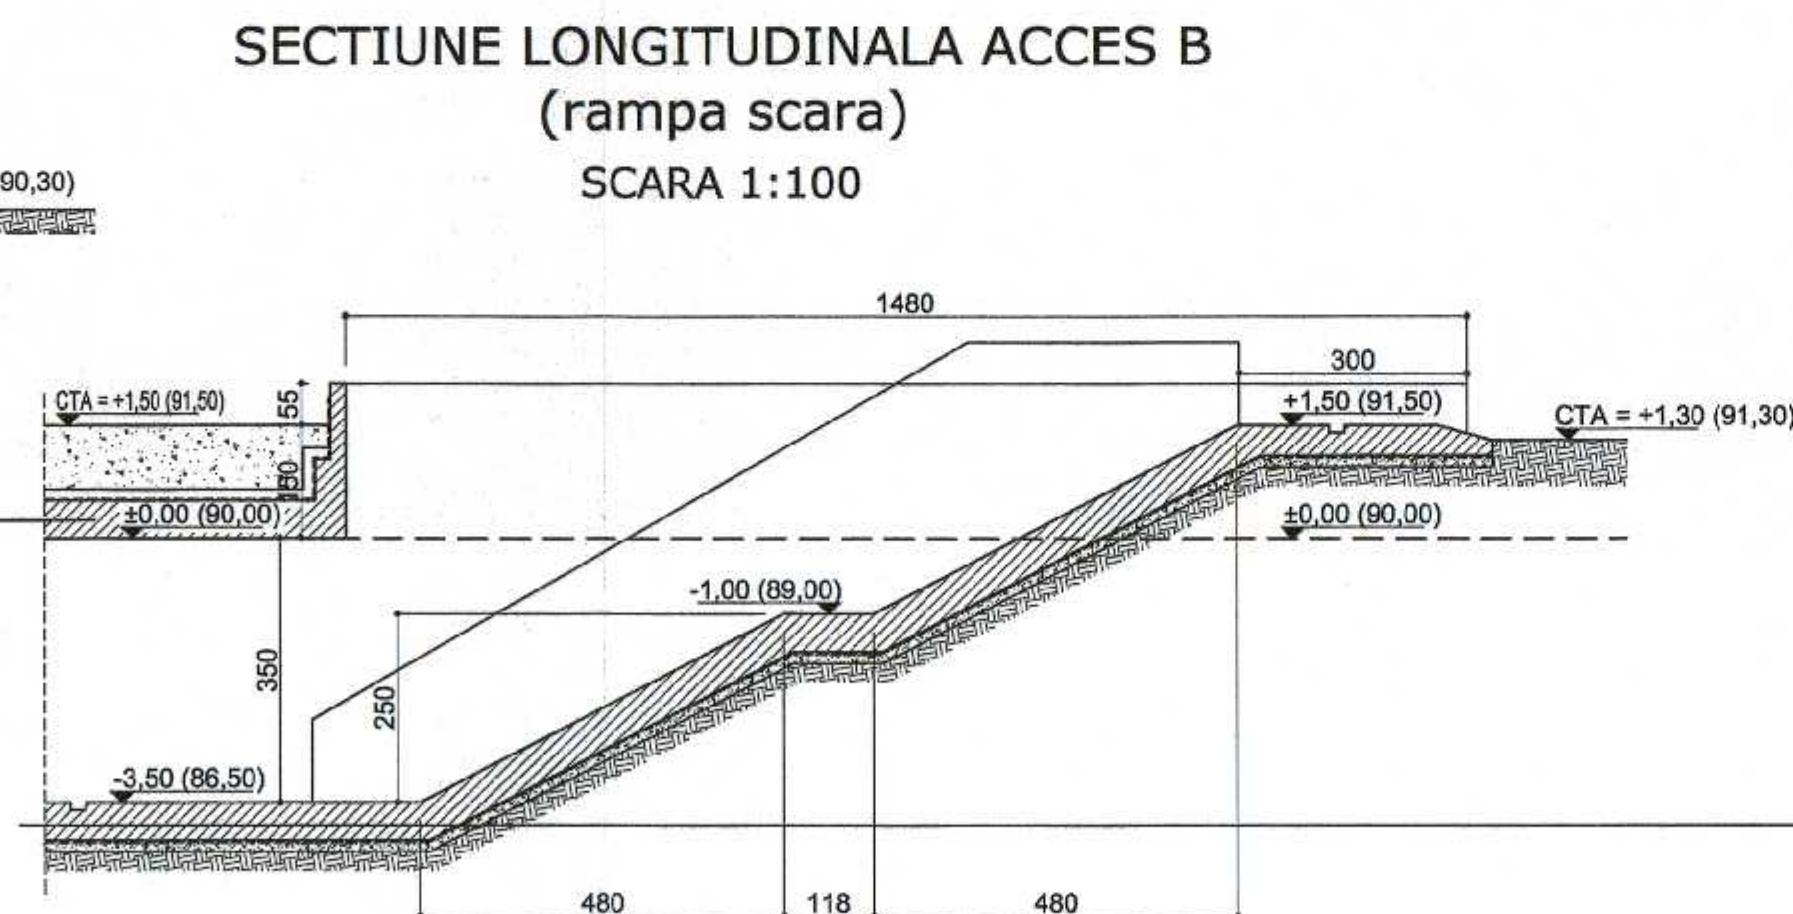
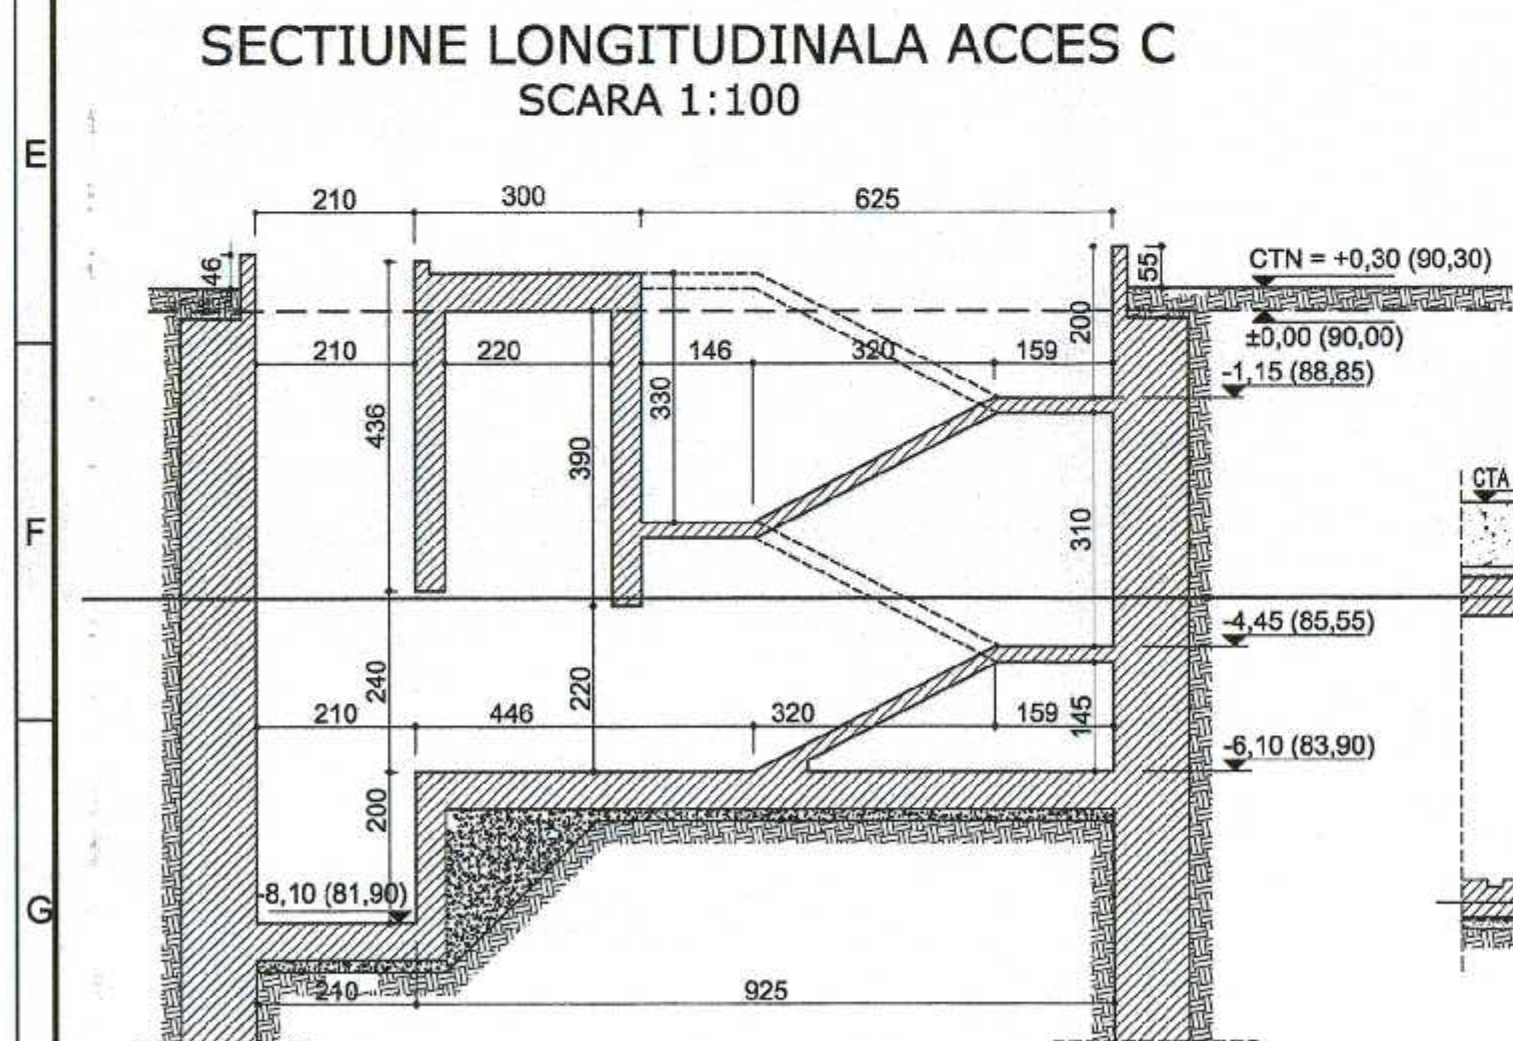


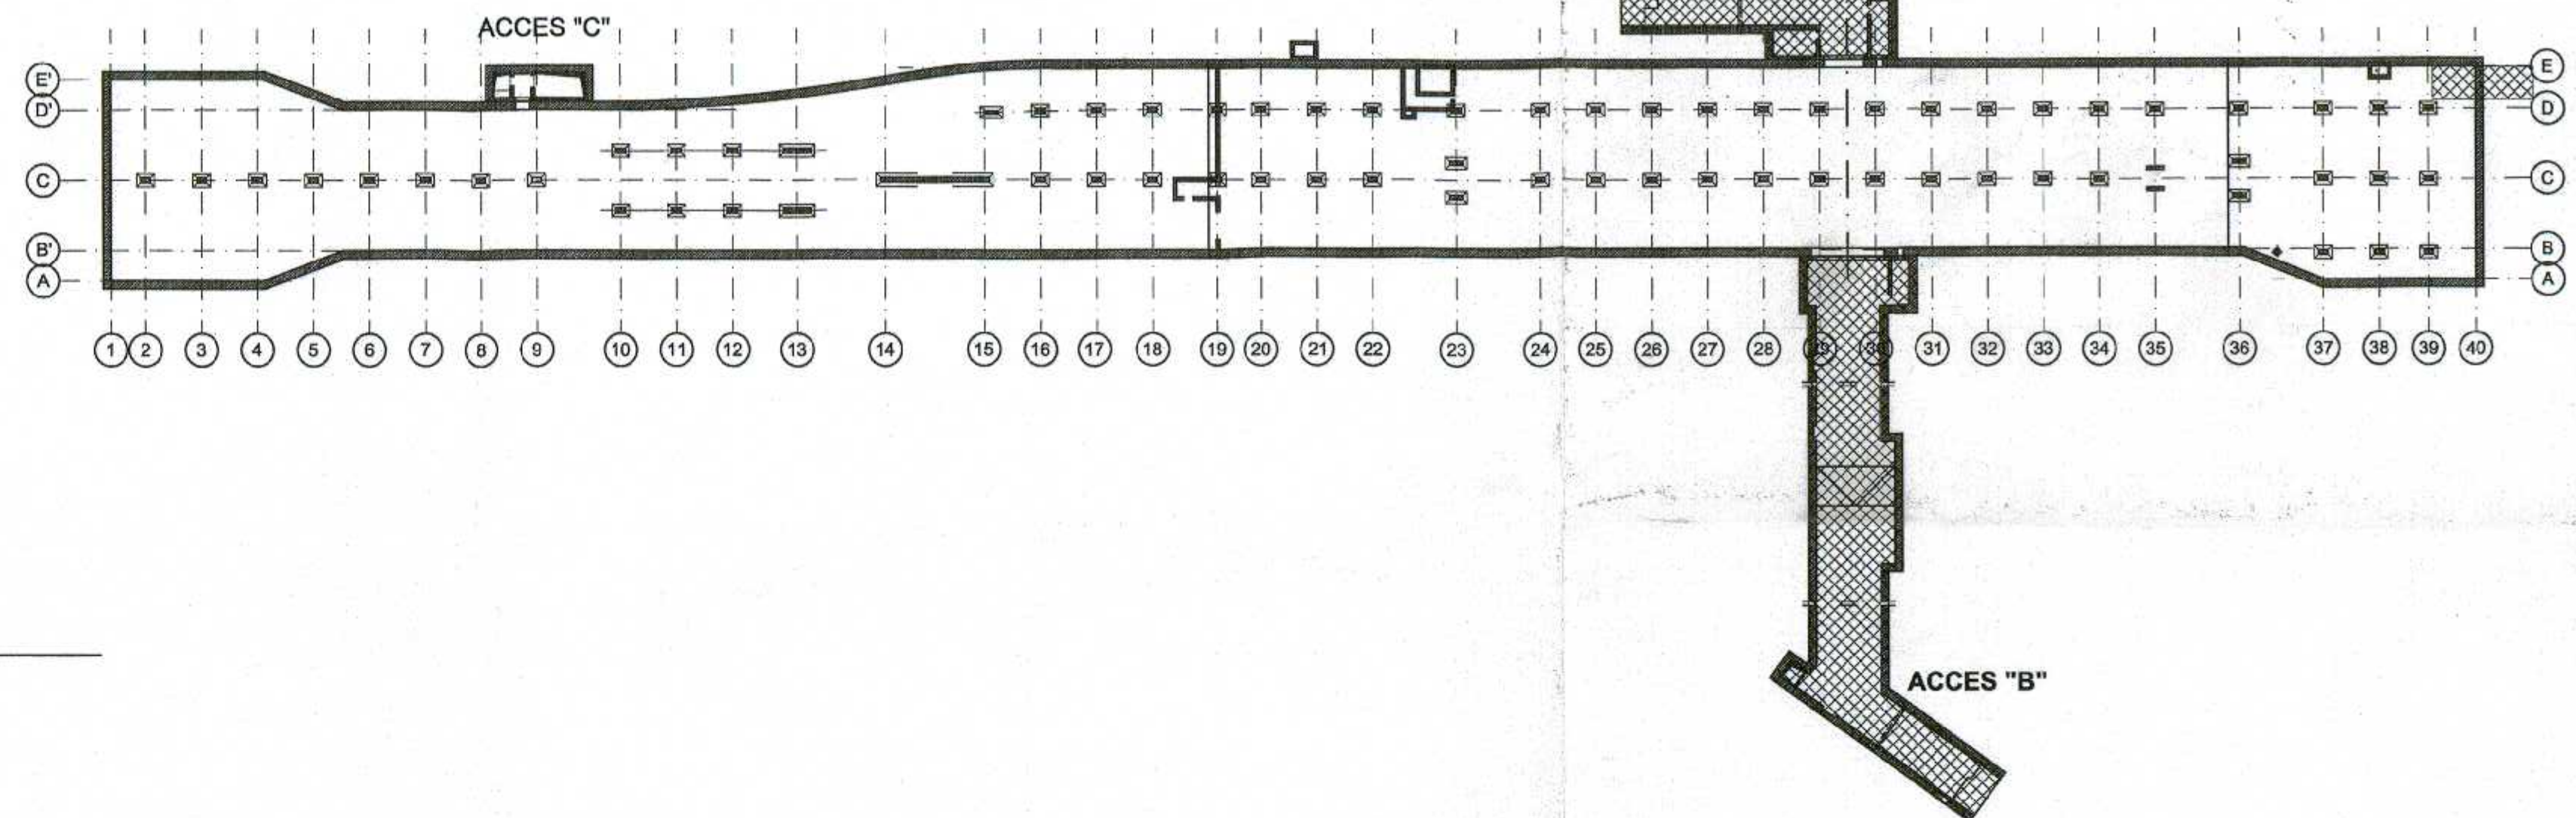

MATERIALE:

- Beton armat: C30/37
- Beton simplu: C8/10
- Otel beton OB37, BST500
- Lamine S235

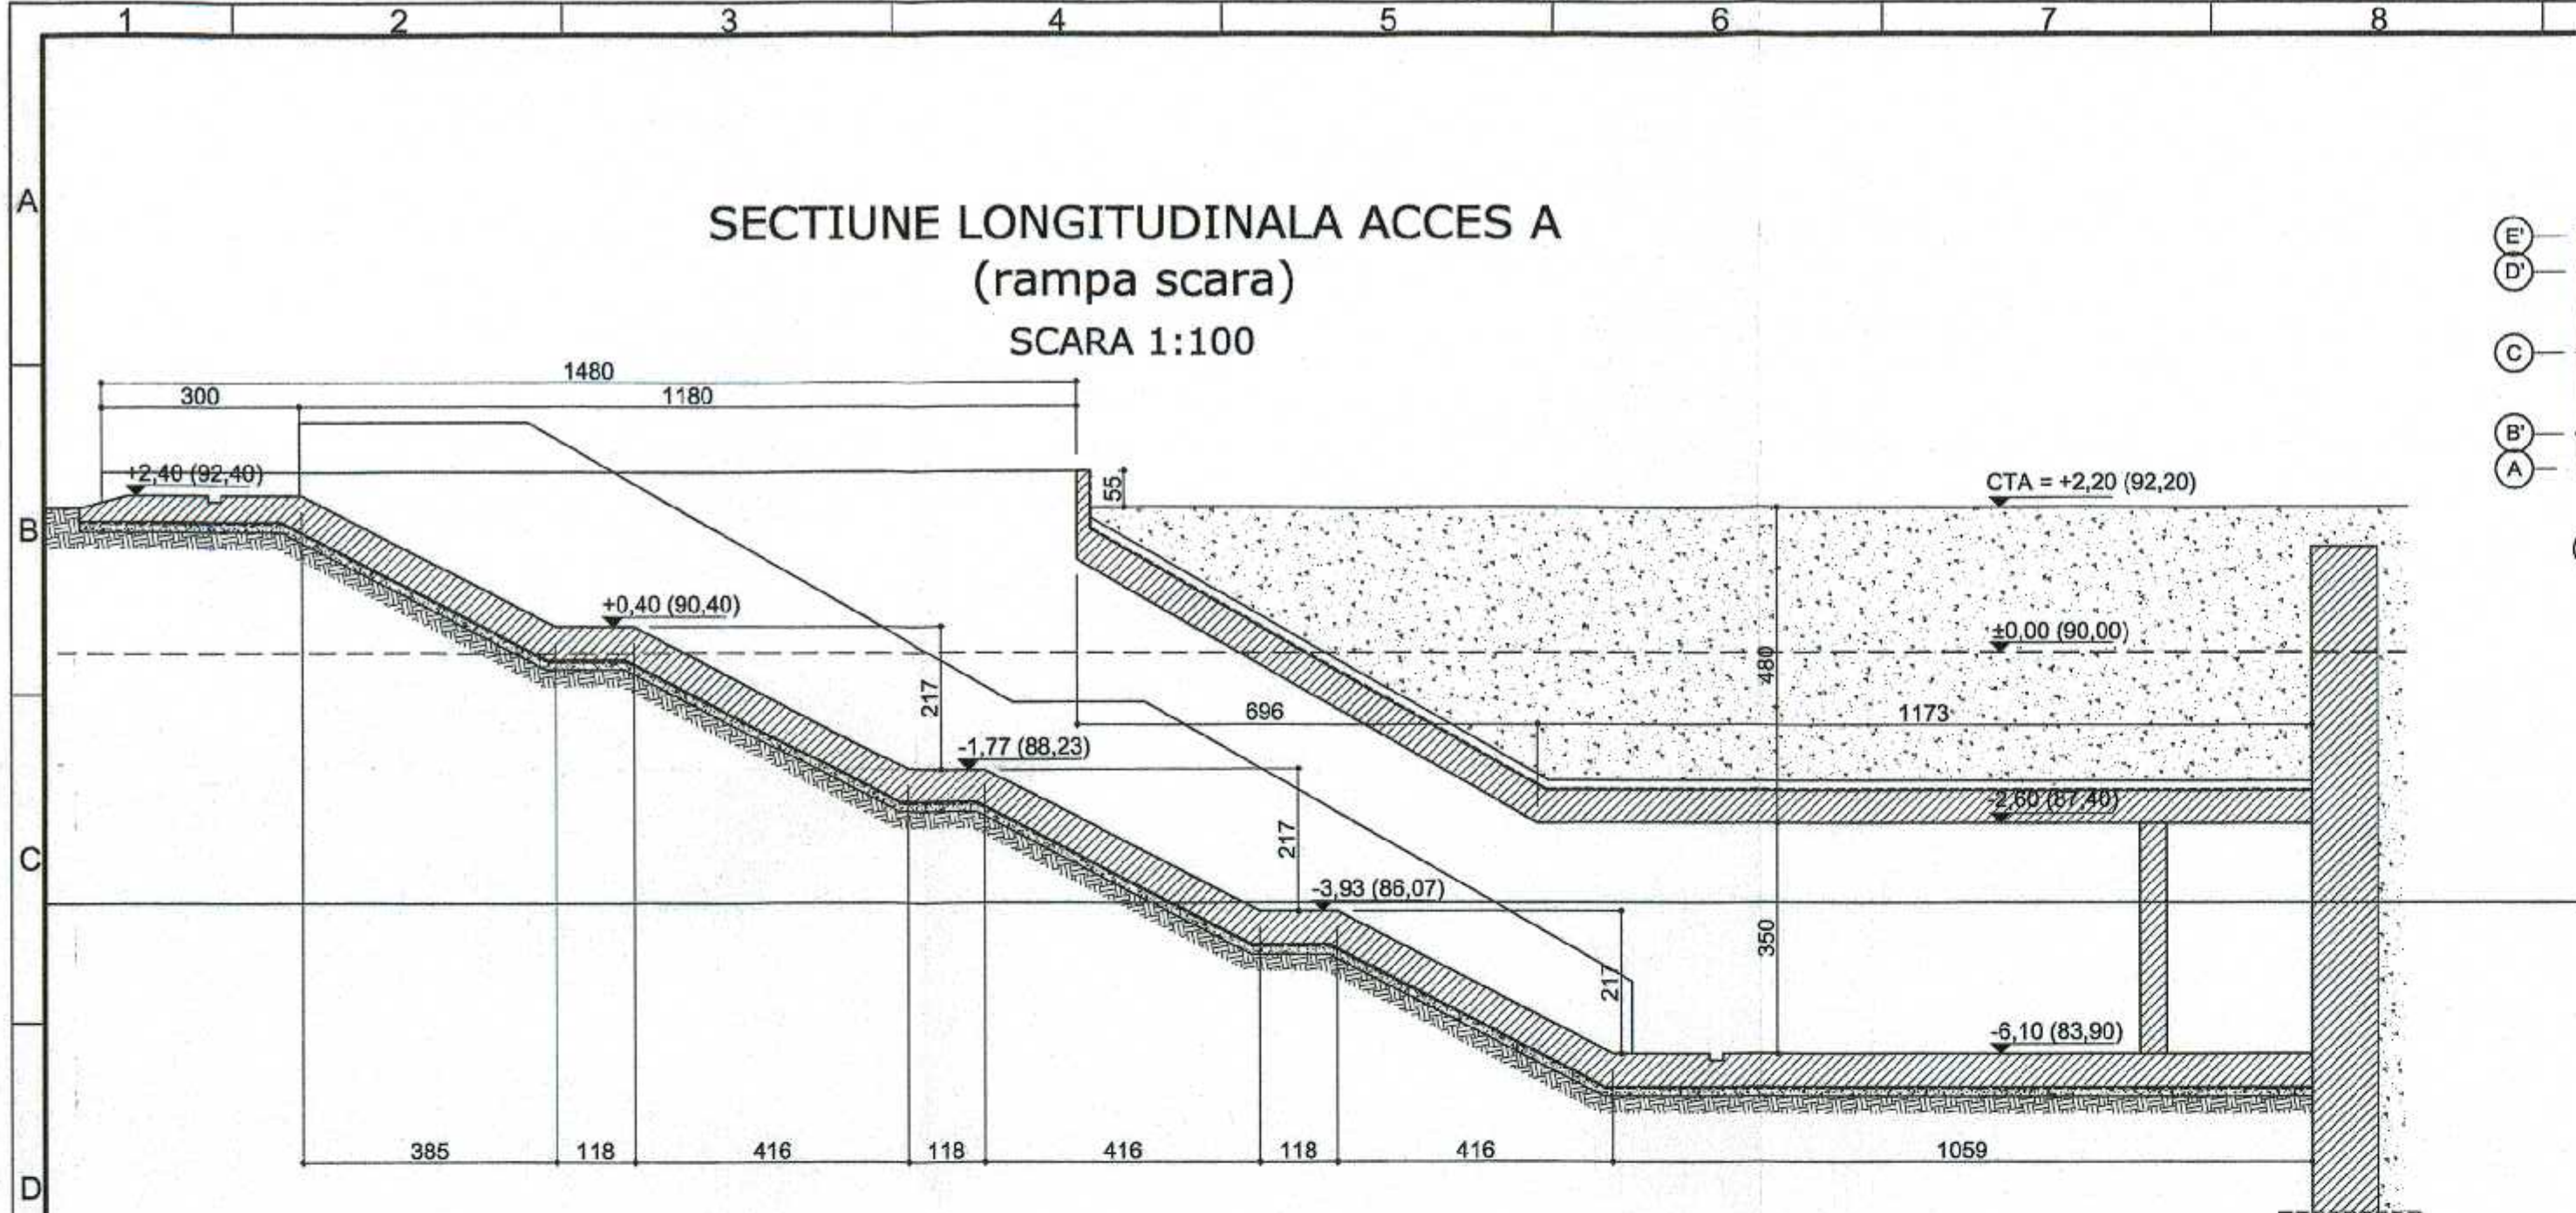

±0.00 = 90,00 RMN

MAGISTRALA 6. 1 MAI - OTOPENI
13. STATIA TOKYO

COORDONARE					
SEF PROIECT	NUME SI PRENUME	SEMNATURA			
DIRECTOR PROIECT / DIRECTOR PROIECT ADJUNCT	Prof. Ing. HISAYOSHI YOSHIKAWA / Ing. SORIN CALINESCU				
SEF DEPARTAMENT	Ing. RADU DUMITRU				
PLAN GENERAL	Ing. VLASCEANU MARIUS				
RETELE EDILITARE	dr. Ing. GEORGESCU LUIZA				
ARHITECTURA	arh. TRICA MADALINA				
GEOTEHNICA SI HIDROGEOLOGIE	Ing. CIUGUDEAN-TOMA VIORICA				
STRUCTURI	Ing. BOROIANU CATALIN				
INSTALATII COMPLEXE	Ing. POPA LIVIU				
AUTOMATIZARI	Ing. STOICA ALINA				
REVIZIA					
REV.	EDITIA	DATA	DOCUMENTUL CARE A GENERAT REVIZIA	DESENAT	VERIFICAT
01					
02					
03					
04					
05					
VERIFICARE ATESTATA / EXPERTIZA TEHNICA					
VERIFICATOR ATESTAT EXPERT TEHNIC	NUME, PRENUME	SEMNATURA	CERINTA DE CALITATE	REFERAT/EXPERTIZA NR. / DATA	
BENEFICIAR: S.C. METROREX S.A.					
TITLUL DTP: LIVRABILUL 9.			NR. DTP: 6.01.DA16.4STRS.0.00		
Documentatie de licitatie pentru Pachetul 1. Structura de rezistenta.			FAZA: D.A.		
Magistrala 6. 1 Mai - Otopeni			DEPART.: STRUCTURI		
Pachetul 1.1. 1 Mai - Tokyo			COD PLAN: 6.01.DA16.4STRS.0.13-PD.008.POM.MTX.03		
Corintile beneficiarului. Capitolul 4. Partii desenate.					
Revizia 3. 2018					
DESENAT	NUME SI PRENUME	SEMNATURA	SCARA:	TITLUL PLANULUI:	
PROIECTAT	Ing. BOGDAN MIREA		1:200	STATIA TOKYO	
VERIFICAT	Ing. BOGDAN MIREA		DATA:	SECTIUNI LONGITUDINALE ACCESE	
SEF PROIECT SPECIALITATE	Ing. BOROIANU CATALIN		octombrie, 2018		

132

1 2 3 4 5 6 7 8 9 10 11 12 13 14 15 16 17