

LEGENDA

- ○ ○ ○ ○ - Canțiră apă caldă, apă rece, apă, telefon, canal, gaze
- - Capace pentru aerisire
- - Guri de aerisire canalizate
- - Guri de scurgere existente
- - Culi din fontă pentru gaze
- - Stăpi de beton
- - Stăpi lumina electrică
- - Hidrant
- - Pompe benzina
- - Imprejmuire existentă
- - Imprejmuire proiectată
- - Front construit
- - Guri de scurgere proiectate
- - Zona verde

RECEPIENTAR

PRIMĂRIA MUNICIPIULUI BUCUREȘTI

PROIECTANT

SEARCH CONSULTING

LARGIRE SOSEIJA FABRICA DE GLUCOZA ÎNTR-UN SECTEUR AL CALII FLOREASCA SI SOSEIJA PETRICANI


FAZA: STUDIU DE FEZABILITATE

LUCRARI DE DRUMURI

PLAN DE SITUATIE

SEF PROIECT	I. Pena
PROIECTANT	M. Alexandru
DESENIAT	V. Sin
VERIFICAT INTERN	G. Tupaș

Contract nr.6710/2009
Data: Decembrie 2009
Scara: 1:500
Cod desen : 9219-SF-DRU-PS-0002

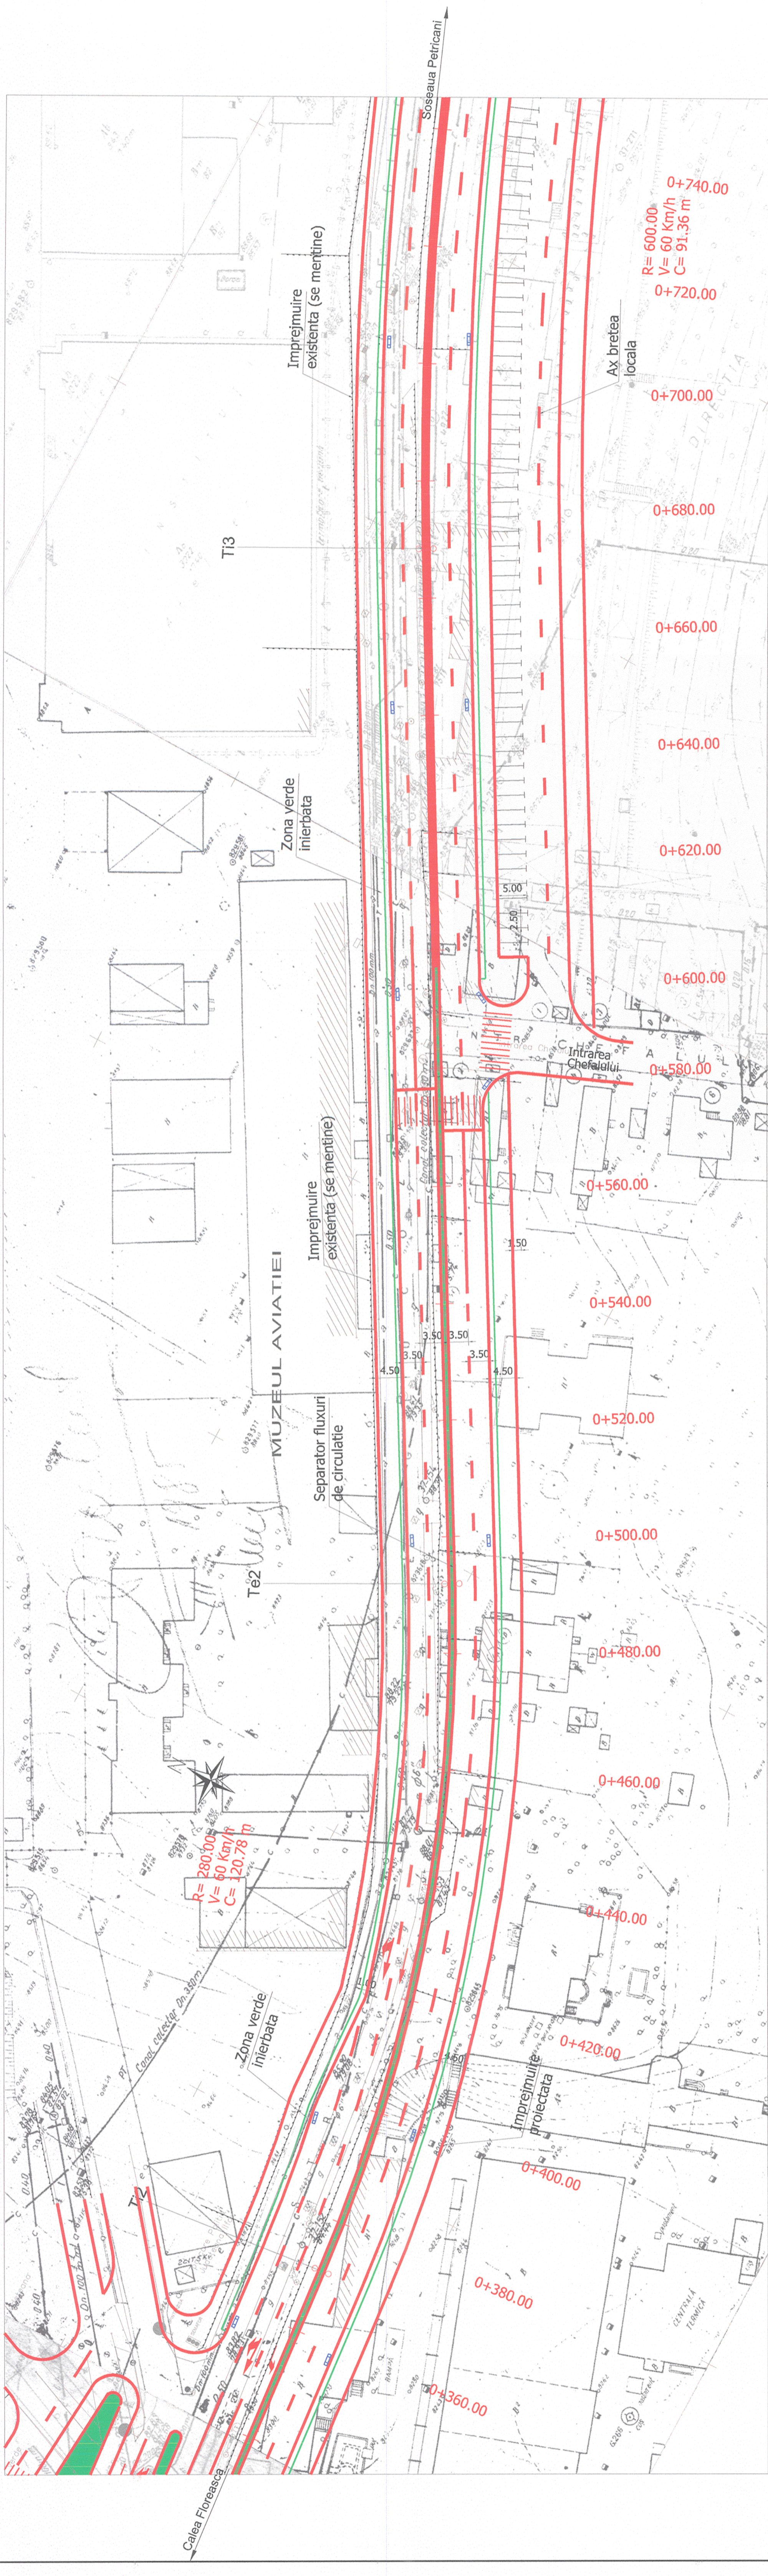

Calea Floreasca

Soseaua Petricani

MUZEUL AVIATIEI

CENTRALA TERMICA

$R = 280.00m$
 $V = 60 Km/h$
 $C = 120.78m$

$R = 600.00m$
 $V = 60 Km/h$
 $C = 91.36m$

Separator fluxuri de circulatie

Zona verde inierbata

Imprejmuire existentă (se mentine)

Ax bretea locala

Intrarea Chefalului

Ti3

Te2

Zona verde inierbata

Imprejmuire proiectata

0+360.00

0+380.00

0+400.00

0+420.00

0+440.00

0+460.00

0+480.00

0+500.00

0+520.00

0+540.00

0+560.00

0+580.00

0+600.00

0+620.00

0+640.00

0+660.00

0+680.00

0+700.00

0+720.00

0+740.00