

LEGENDA

- ○ ○ ○ ○ ○ - Canine electrice, electricitate, apă, telefon, canal, gaze
- - Capacitate pentru abstracție
- - Guri de aerisire canalizare
- - Guri de scurgere existente
- - Căști din fontă pentru gaze
- - Șaipi de beton
- - Șaipi lumina electrică
- - Hidranți
- - Pompe benzina
- - Imprejmuire existentă
- - Imprejmuire proiectată
- - Front construit
- - Guri de scurgere protejate
- - Zona verde

BENEFICIAR: PRIMĂRIA MUNICIPIULUI BUCUREȘTI

PROIECTANT: SEARCH CONSULTING

LARGIRE SOSEIUA FABRICA DE GLUCOZA ÎN RE CALEA FLOREASCA SI SOSEIUA PETRICANI

FAZA: STUDIU DE FEZABILITATE

LUCKARI DE DRUMURI


PLAN DE SITUATIE

| | |
|------------------|--------------|
| ȘEF PROIECT | I. Pana |
| PROIECTANT | M. Alexandru |
| DESENIAT | V. Sin |
| VERIFICAT INTERN | G. Trușca |

Contract nr. 6710/2009 Revizua nr.

Data: Decembrie 2009 Scara: 1:500

Cod desen : 9219-SF-DRU-PS-0004

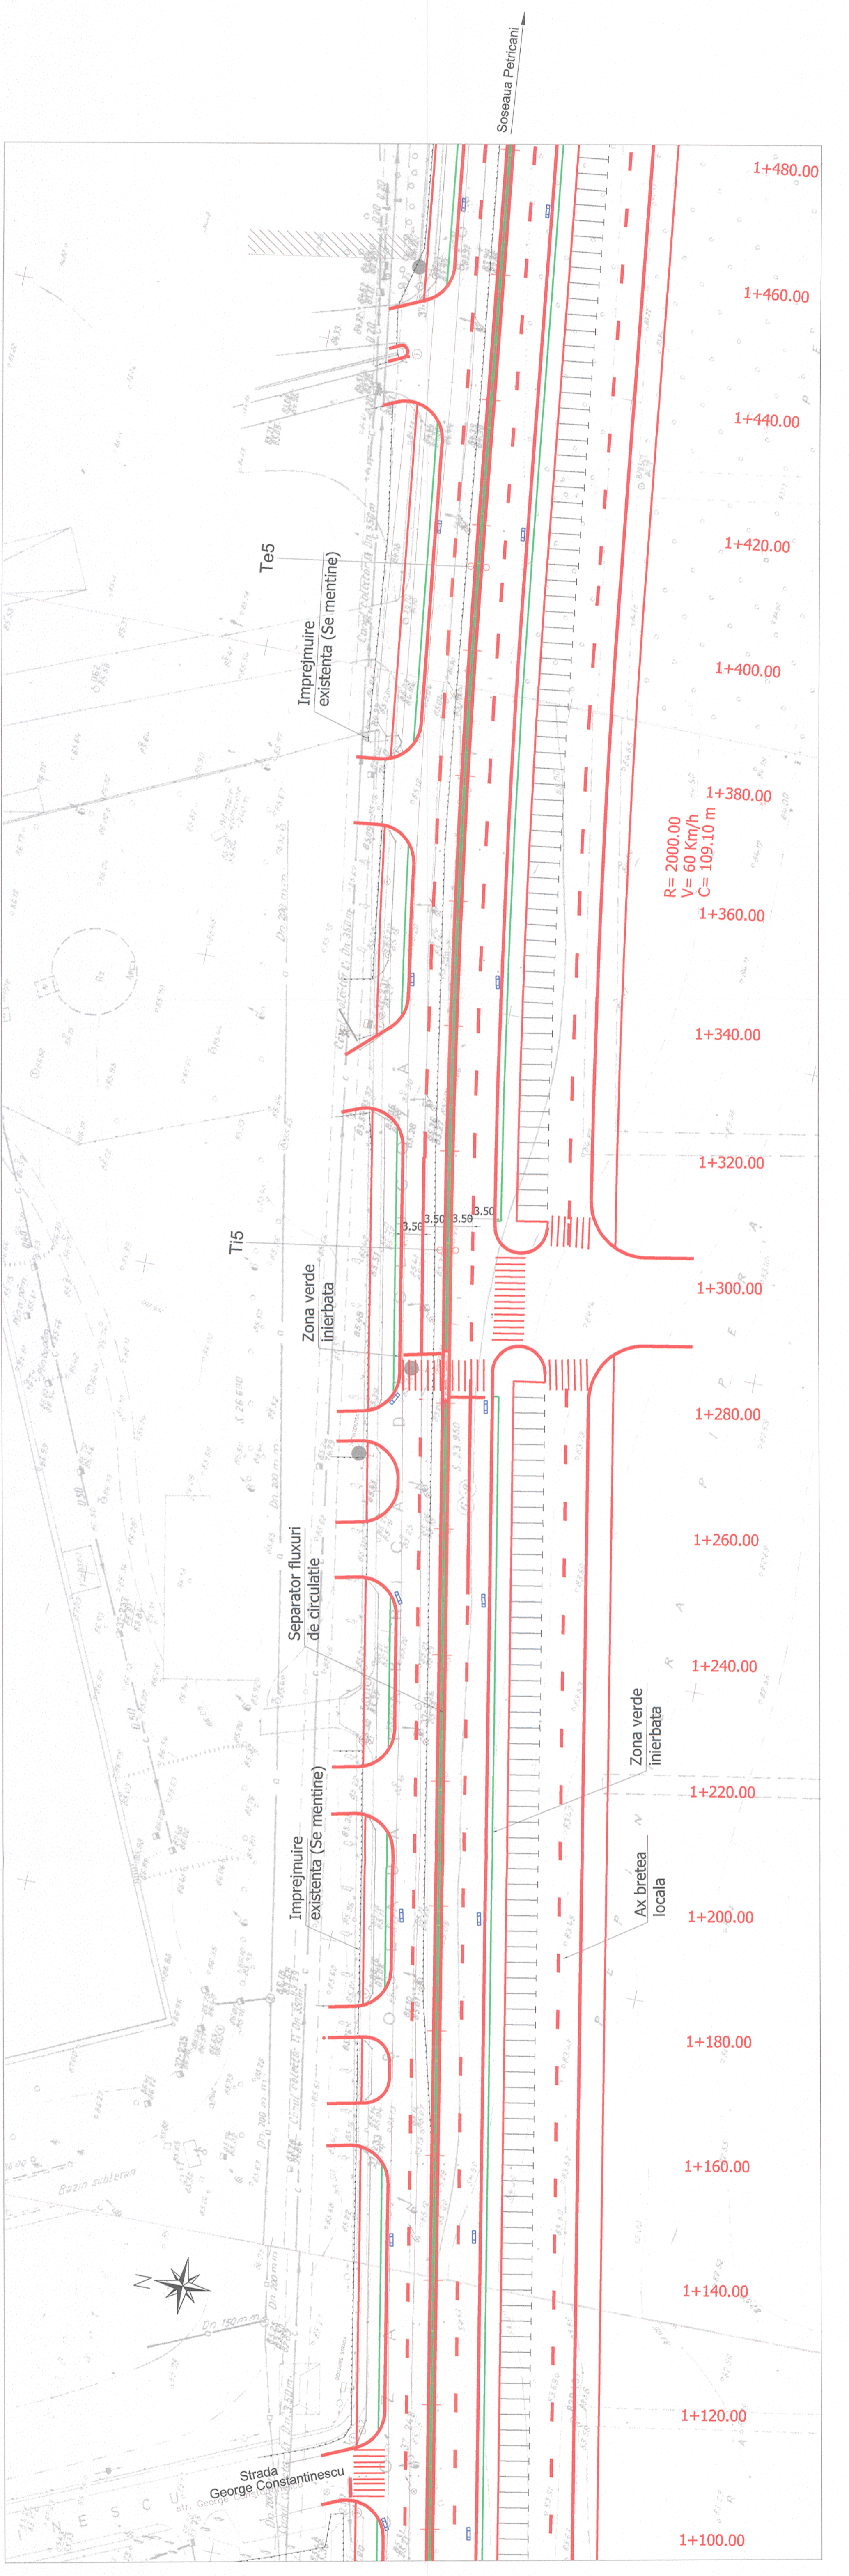

Calea Floreasca

Soseaua Petricani