

ELEMENTE GEOMETRICE IN PLAN ALE TRASEULUI - LINIA 2				
Nr. Crt.	Elemente curbă	Km intrare	Coordonate	
			X	Y
33	Toe	5187,087	584494,856	331471,576
34	PG	5217,447	584511,017	331445,875
35	PG	5321,847	584566,590	331357,496
36	Ax peron Expoziției	5404,462	584610,567	331287,558
37	Toi	5471,466	584646,234	331230,836
38	Yoi	5518,679	584672,382	331191,539
39	C		584917,253	331373,373
40	V		584780,941	331045,345

LEGENDĂ

- AX CALE
- TUNEL
- STAJIE
- ZONA ARII DE CALE
- PERON
- PASAJ PIETONAL
- ACCES METROU
- LIFT
- PRIZA DE VENTILAȚIE

NOTĂ:
Kilometrul prezentat este informativ, kilometrul final urmând a fi transmis după verificarea As Buit a întregului traseu.

LEGENDĂ



- AX CALE ALINIAMENT
- NIVEL SUPERIOR A ȘINELOR (LINA ROȘIE)
- SCHIMBĂTOARE

- ABREVIERI CURBĂ PLANIMETRICĂ**
- Ti PUNCT DE INTERSECȚIE ALINIAMENT-CURBĂ CIRCULARĂ
 - Te PUNCT DE INTERSECȚIE CURBĂ CIRCULARĂ-ALINIAMENT
 - Toi PUNCT DE INTERSECȚIE ALINIAMENT-CLOTOIDĂ
 - Toe PUNCT DE INTERSECȚIE CLOTOIDĂ-ALINIAMENT
 - Yoi PUNCT DE INTERSECȚIE CLOTOIDĂ-CURBĂ CIRCULARĂ
 - Yoe PUNCT DE INTERSECȚIE CURBĂ CIRCULARĂ-CLOTOIDĂ
 - SS PUNCT DE INTERSECȚIE CLOTOIDĂ-CLOTOIDĂ
 - Lci LUNGIMEA CLOTOIDEI
 - Lc LUNGIMEA CURBEI CIRCULARE
 - B LUNGIMEA BISECTORII CURBEI CIRCULARE
 - T LUNGIMEA TANGENTEI CURBEI CIRCULARE
 - R RAZA CURBEI CIRCULARE
 - 2a UNGHIIU DINTRE ALINIAMENT ȘI CURBĂ CIRCULARĂ
 - PG PUNCT GEOMETRIC SCHIMBĂTOR DE CALE
 - km KILOMETRU
 - hm HECTOMETRU
- ABREVIERI CURBĂ RACORDARE PE VERTICALĂ**
- A PARAMETRUL CLOTOIDEI / MODULUL CLOTOIDEI
 - T UNGHIIU DINTRE ALINIAMENT ȘI TANGENTA COMUNĂ CLOTOIDĂ-CERC
 - Xm ORDONATA PUNCTULUI DE TANGENȚĂ A CERCULUI CU RAYA R=2A
 - ΔR DEPLASAREA ARCULUI DE CERC
 - B BISECTORIA CURBEI RACORDĂRII PE VERTICALĂ
 - T TANGENTA RACORDĂRII PE VERTICALĂ / LUNGIMEA TANGENTEI
 - Min PUNCTUL DE MINIM AL RACORDĂRII PE VERTICALĂ
 - Max PUNCTUL DE MAXIM AL RACORDĂRII PE VERTICALĂ

PROFIL LONGITUDINAL LINIA 2

EXPOZIȚIEI
NSS= 73,80

PAVILION CENTRAL
ROMEXPO

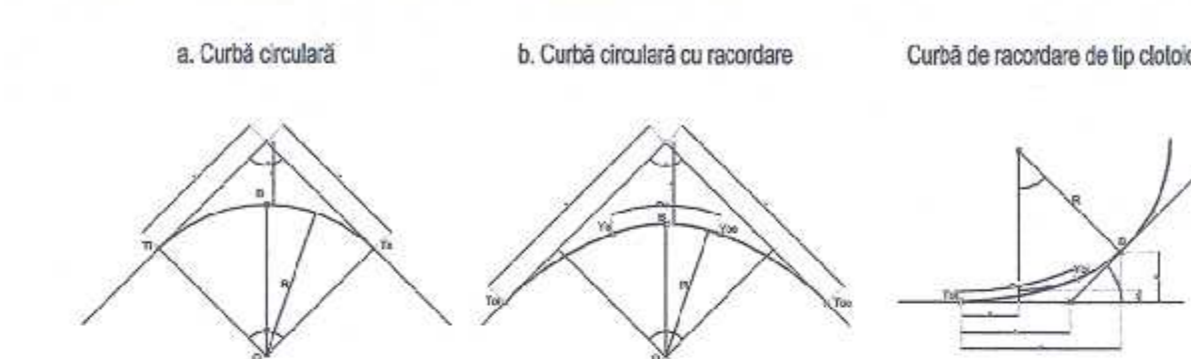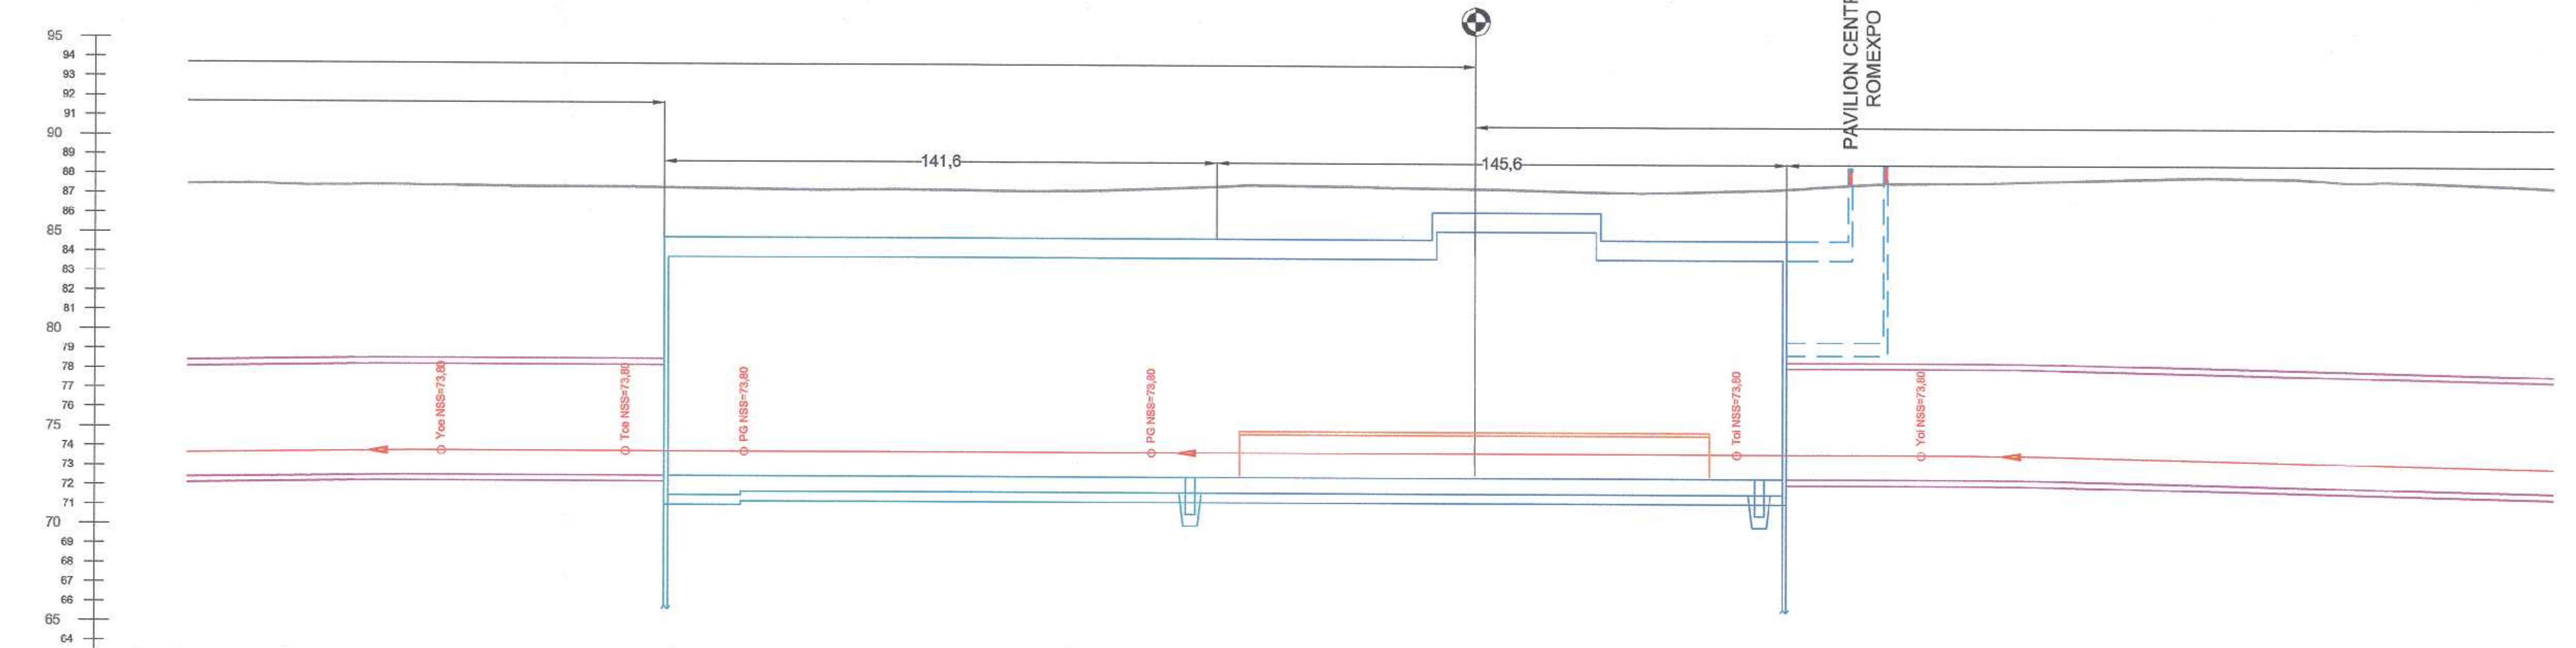

DECLIVITĂȚI	KILOMETRAJ	COTE TEREN	COTE PROIECT	PICHEȚI	ALINIAMENTE ȘI CURBE
					<div style="display: flex; justify-content: space-between;"> <div> <p>Linia 2 2a=22.1391 R=305.000 T=53.575 B=4.670 L=106.067</p> </div> <div> <p>Linia 1 2a=23.8447 R=305.000 T=57.336 B=5.336 L=113.280</p> </div> </div>
					<div style="display: flex; justify-content: space-between;"> <div> <p>Lci= 47,213 A= 120,00 r=0,9273 ΔR=0,3045 Xm=23,602</p> </div> <div> <p>Lci= 32,787 A= 100,00 r=0,9273 ΔR=0,3045 Xm=23,602</p> </div> <div> <p>Lci= 47,213 A= 120,00 r=0,9273 ΔR=0,3045 Xm=23,602</p> </div> </div>
					<div style="display: flex; justify-content: space-between;"> <div> <p>R=5000 T=11,044 B=0,012 Km 5+480,000</p> </div> <div> <p>R=5000 T=11,044 B=0,012 Km 5+480,000</p> </div> </div>
