

1 MAI




PACHETUL 1.1 SECȚIUNEA 1



LEGENDĂ

	TUNEL
	STAJIE
	ZONĂ APARATE DE CALE
	PASAJ PIETONAL
	ACCES METROU
	LIFT
	PRIZĂ DE VENTILAȚIE

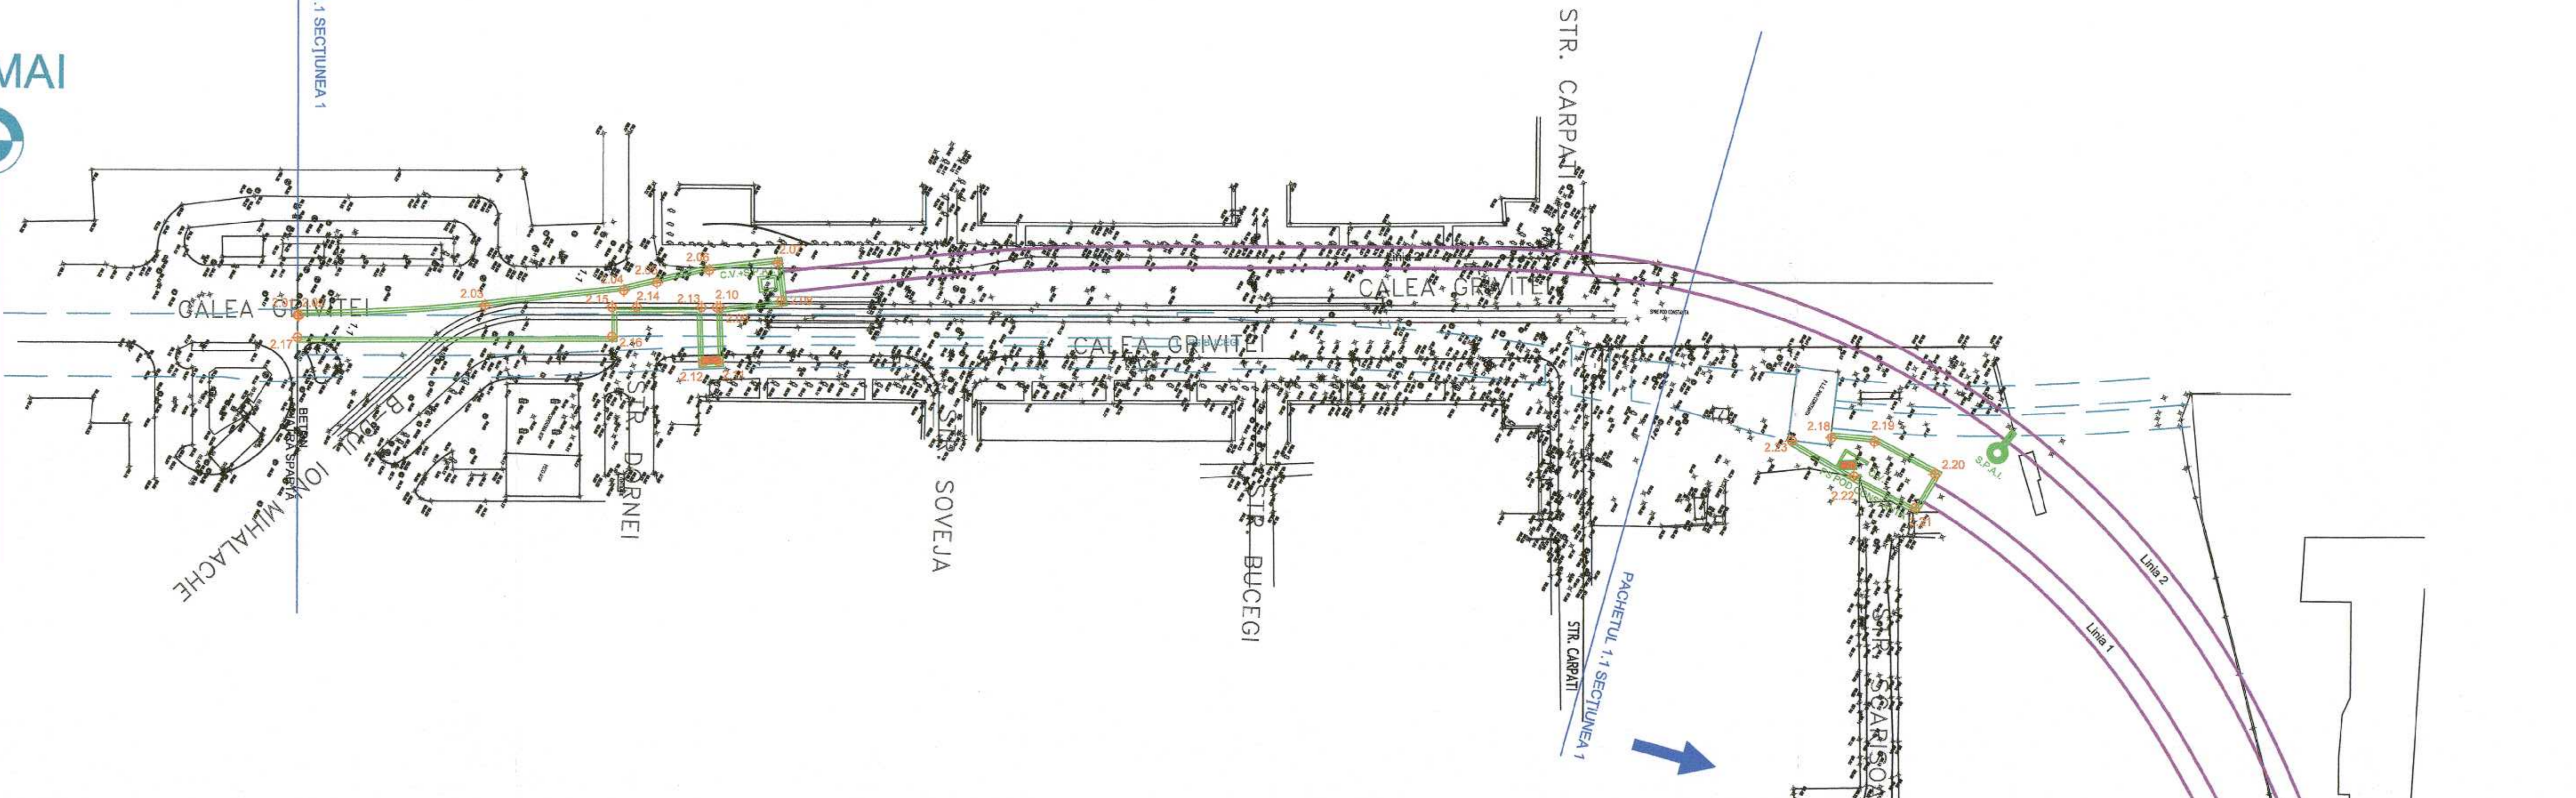

TABEL COORDONATE TOPOGRAFICE STEREO 70

PUNCT	X	Y
2.01	583660.379	330699.943
2.02	583660.192	330700.280
2.03	583629.892	330746.635
2.04	583605.201	330780.212
2.05	583598.259	330787.567
2.06	583587.213	330799.217
2.07	583575.180	330815.574
2.08	583584.363	330822.329
2.09	583595.216	330807.575
2.10	583595.705	330806.727
2.11	583609.459	330815.282
2.12	583611.835	330811.461
2.13	583597.955	330802.627
2.14	583607.603	330786.096
2.15	583611.300	330779.686
2.16	583618.836	330784.069
2.17	583666.125	330703.246
2.18	583463.194	331112.722
2.19	583457.911	331124.365
2.20	583457.256	331144.734
2.21	583468.870	331144.589
2.22	583469.821	331124.150
2.23	583469.927	331102.890



M6-000-001-518

COORDONARE

ȘEF PROIECT	NUME ȘI PRENUME	SEMNĂTURA
DIRECTOR PROIECT / DIRECTOR PROIECT ADJUNCT	Prof. Ing. HISAYOSHI YOSHIKAWA / Ing. SORIN CĂLINESCU	
ȘEF PROIECT	Ing. RADU DUMTRU	
ȘEF DEPARTAMENT		
PLAN GENERAL	Ing. VLĂSCEANU MARIUS	
REȚELE EDILITARE	dr. Ing. GEORGESCU LUIZA	
ARHITECTURĂ	arh. TRICA MADALINA	
GEOTEHNICĂ ȘI HIDROGEOLOGIE	Ing. CIUGUDEAN-TOMA VIORICA	
STRUCTURI	Ing. BOROIANU CĂTĂLIN	
INSTALAȚII COMPLEXE	Ing. POPA LIVIU	
AUTOMATIZĂRI	Ing. STOICA ALINA	

REVIZIA

REV.	EDITIA	DATA	DOCUMENTUL CARE A GENERAT REVIZIA	DESENAT	VERIFICAT
01					
02					
03					
04					
05					

VERIFICARE ATESTATĂ / EXPERTIZĂ TEHNICĂ

VERIFICATOR ATESTAT EXPERT TEHNIC	NUME, PRENUME	SEMNĂTURA	CERINȚA DE CALITATE	REFERAT/EXPERTIZĂ NR. / DATA

BENEFICIAR: S.C. METROREX S.A.

TITLUL DTP: LIVRABILUL 9.  
DOCUMENTAȚIE DE LICITAȚIE PENTRU PACHETUL 1.1 STRUCTURĂ DE REZISTENȚĂ, MAGISTRALA 6. 1MAI - OTOPENI.  
PACHETUL 1.1 SECȚIUNEA 1.1 MAI - TOKYO. STRUCTURĂ DE REZISTENȚĂ STAȚIA GALERII ȘI TUNEL. CERINȚELE BENEFICIARULUI. CAPITOLUL 4. PĂRȚI DESENATE. REVIZIA 3. 2016.

NR. DTP: 6.01.DA16.01PGA.1.00  
FAZA: D.T. (R.P.)  
DEPART.: PLAN GENERAL  
COD PLAN: 6.01.DA16.01PGA.1.02-PJ.004.POM.MTX.03

DESENAT	NUME ȘI PRENUME	SEMNĂTURA	SCARA:	TITLUL PLANULUI:
PROIECTAT	Ing. CONSTANTIN BOGDAN		1:1000	PLAN TRASARE
VERIFICAT	Ing. VLĂSCEANU MARIUS		DATA:	OBIECT 02 INTERSTAȚIA 1 MAI - PAJURA
ȘEF PROIECT SPECIALIZAT	Ing. VLĂSCEANU MARIUS		OCTOMBRIE 2016	

Prezentul document este proprietatea intelectuală a asocierii. Reproducerea sau difuzarea acestuia este interzisă dacă nu există acordul scris al asocierii.

6A4 297x1260=0.374m<sup>2</sup>