


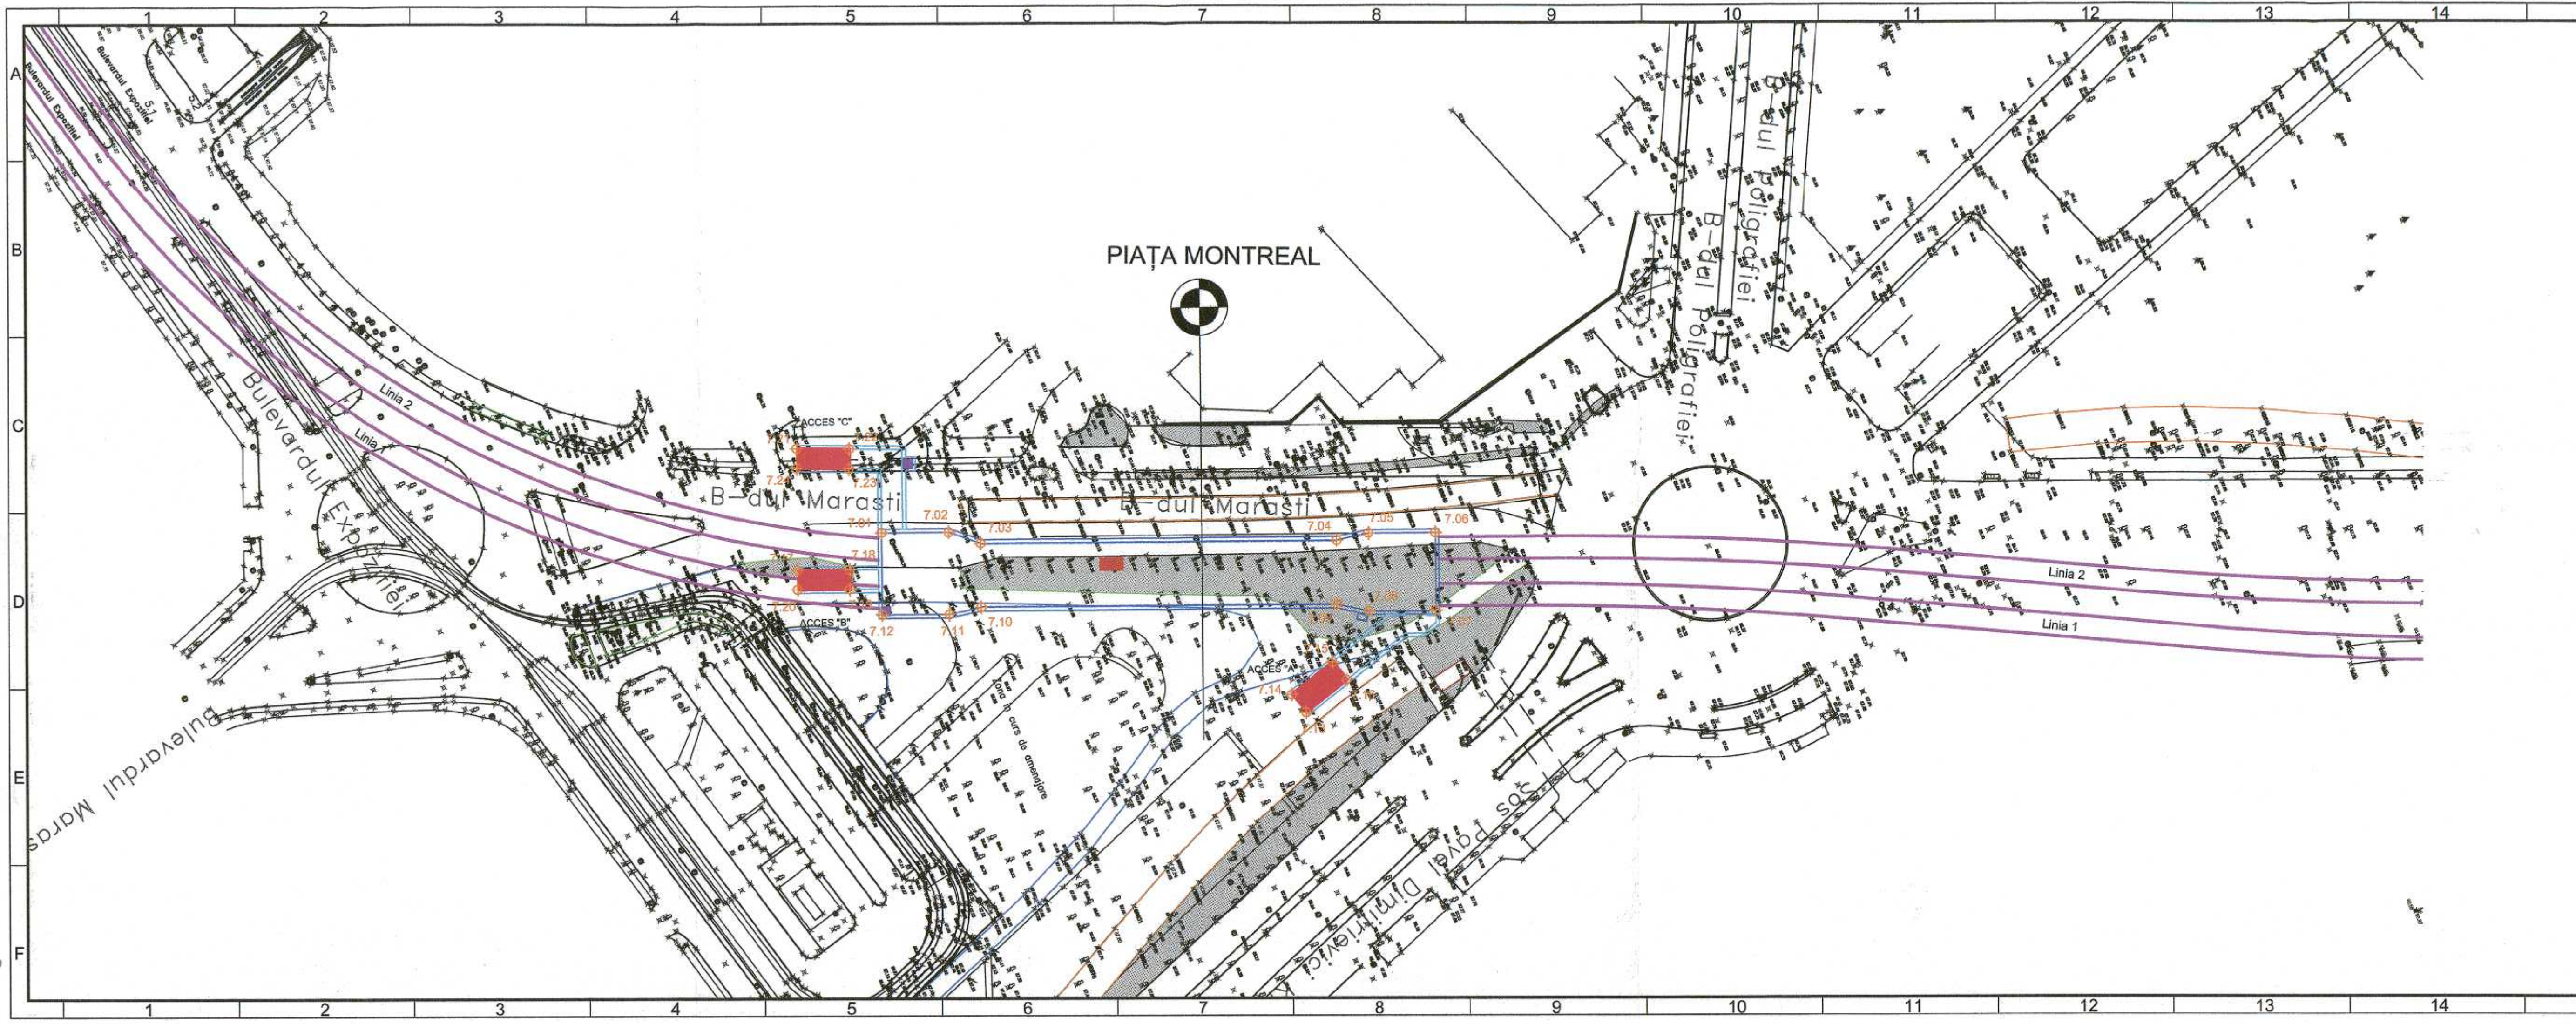

TABEL COORDONATE TOPOGRAFICE STEREO 70		
PUNCT	X	Y
7.01	585359.362	331277.902
7.02	585366.527	331295.500
7.03	585372.862	331302.638
7.04	585411.021	331396.368
7.05	585412.627	331405.432
7.06	585419.791	331423.029
7.07	585440.260	331414.696
7.08	585433.096	331397.098
7.09	585427.915	331389.490
7.10	585389.755	331295.760
7.11	585388.149	331286.697
7.12	585380.985	331269.100
7.13	585452.856	331369.517
7.14	585446.608	331367.724
7.15	585442.524	331381.949
7.16	585448.772	331383.743
7.17	585360.007	331251.839
7.18	585365.588	331265.546
7.19	585370.774	331263.435
7.20	585365.194	331249.727
7.21	585328.090	331264.922
7.22	585333.870	331278.546
7.23	585339.026	331276.359
7.24	585333.245	331262.734

LEGENDĂ

TUNEL

STAȚIE

COORDONARE					
ȘEF PROIECT		NUME ȘI PRENUME		SEMNĂTURA	
DIRECTOR PROIECT / DIRECTOR PROIECT ADJUNCT		Prof. Ing. HISAYOSHI YOSHIKAWA / Ing. SORIN CĂLINESCU			
ȘEF PROIECT		Ing. RADU DUMITRU			
ȘEF DEPARTAMENT					
PLAN GENERAL		Ing. VLĂSCĂANU MARIUS			
REȚELE EDILITARE		dr. Ing. GEORGESCU LUIZA			
ARHITECTURĂ		arh. TRICA MADALINA			
GEOTEHNICĂ ȘI HIDROGEOLOGIE		Ing. CIUGUDEAN-TOMA VIORICA			
STRUCTURI		Ing. BOROIANU CĂTĂLIN			
INSTALAȚII COMPLEXE		Ing. POPA LIVIU			
AUTOMATIZĂRI		Ing. STOICA ALINA			
REVIZIA					
REV.	EDIȚIA	DATA	DOCUMENTUL CARE A GENERAT REVIZIA	DESENAT	VERIFICAT
01					
02					
03					
04					
05					
VERIFICARE ATESTATĂ / EXPERTIZĂ TEHNICĂ					
VERIFICATOR ATESTAT EXPERT TEHNIC		NUME, PRENUME	SEMNĂTURA	CERINȚĂ DE CALITATE	REFERAT/EXPERTIZĂ NR. / DATA
BENEFICIAR: S.C. METROREX S.A.					
TITLUL DTP: LIVRABILUL 9.			NR. DTP: 6.01.DA16.01PGA.1.00		
DOCUMENTAȚIE DE LICITAȚIE PENTRU PACHETUL 1. STRUCTURĂ DE REZISTENȚĂ MAGISTRALA 6. 1MAI - OTOPENI.			FAZA: D.T. (R.P.)		
PACHETUL 1.1. SECȚIUNEA 1. 1MAI - TOKYO. STRUCTURĂ DE REZISTENȚĂ STAȚII, GALERII ȘI TUNELE CERINȚELE BENEFICIARULUI. CAPITOLUL 4. PĂRȚI DESENATE.			DEPART.: PLAN GENERAL		
REVIZIA 3. 2016.			COD PLAN: 6.01.DA16.01PGA.1.07-PD.003.POM.MTX.03		
DESENAT		NUME ȘI PRENUME	SEMNĂTURA	SCARA:	TITLUL PLANULUI:
PROIECTAT		Ing. CONSTANTIN BOGDAN		1:1000	PLAN TRASARE
VERIFICAT		Ing. VLĂSCĂANU MARIUS		DATA:	OBIECT 07 STAȚIA PIAȚA MONTREAL
ȘEF PROIECT SPECIALITATE		Ing. VLĂSCĂANU MARIUS		OCTOMBRIE 2016	
Prezentul document este proprietatea intelectuală a asocierii. Reproducerea sau difuzarea acestuia este interzisă dacă nu există acordul scris al asocierii.					