


1 MAI

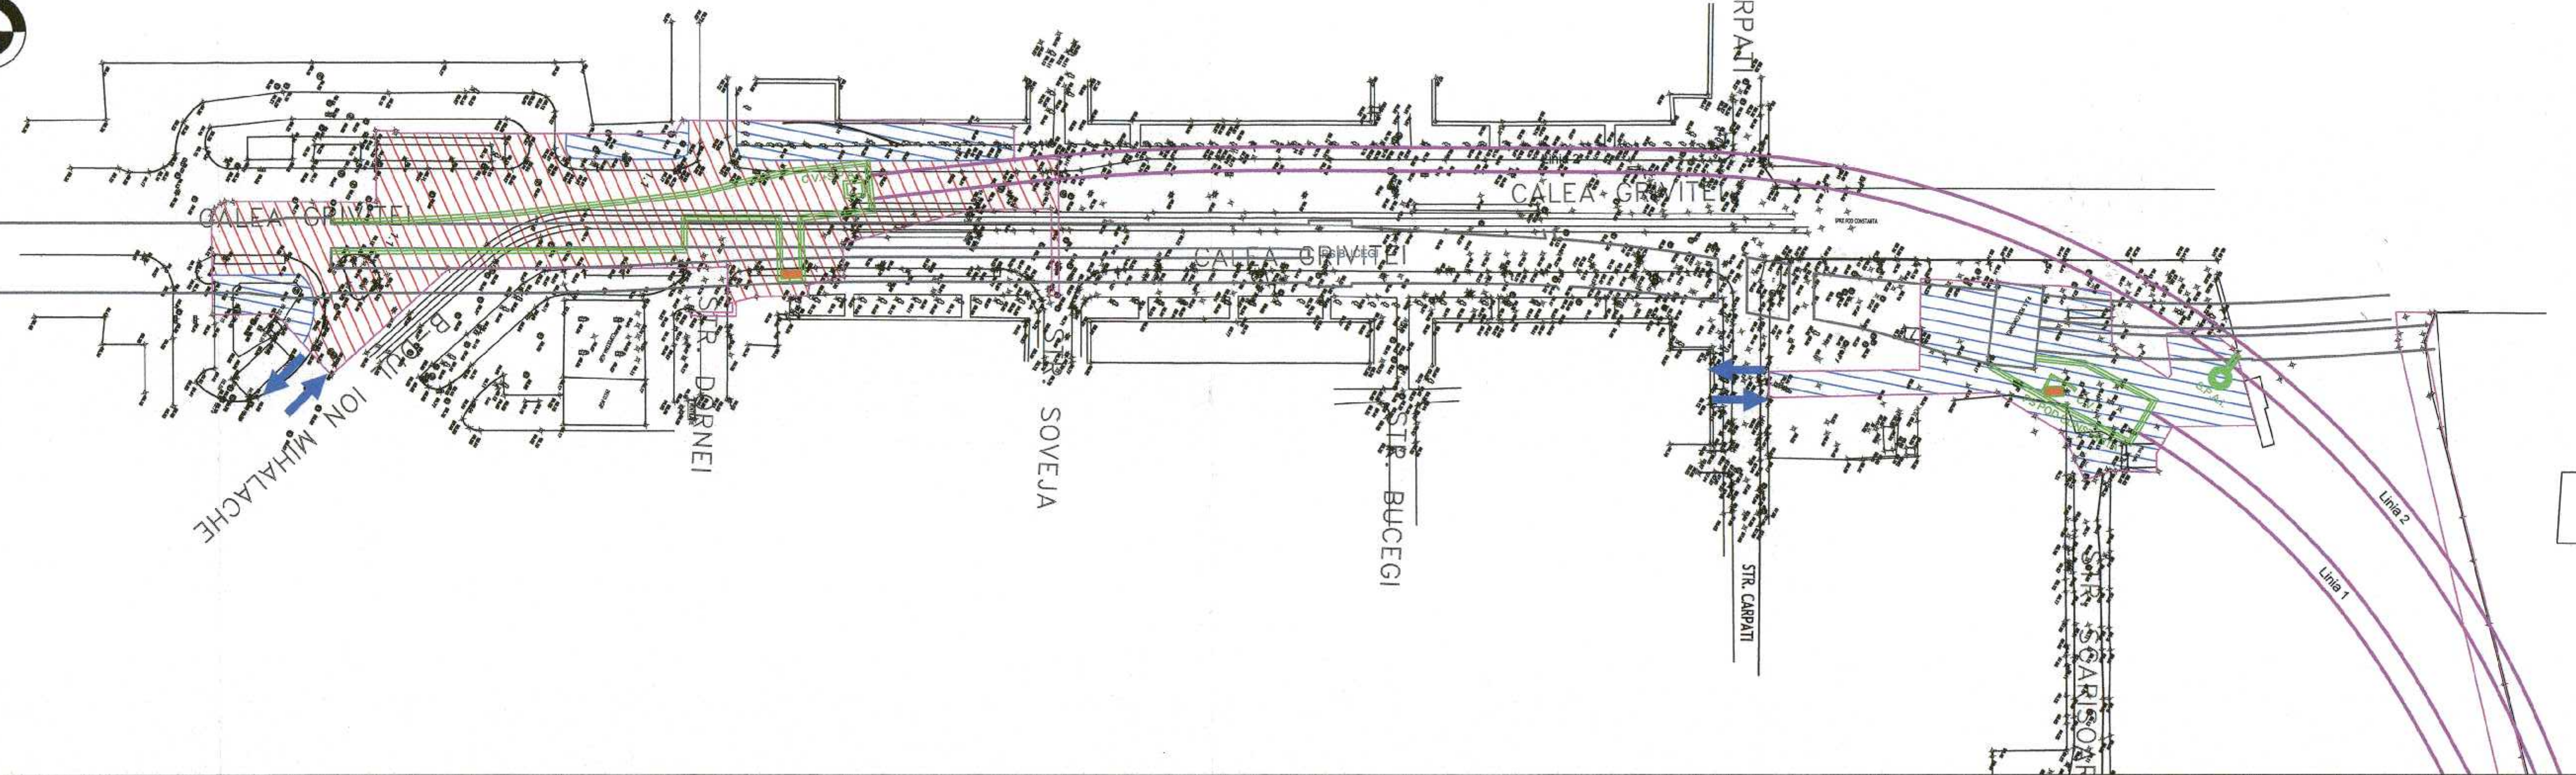

LEGENDĂ

- CENTRALĂ DE VENTILAȚIE/SPAI
- PRIZĂ DE VENTILAȚIE
- GALERIE ZONĂ 1 MAI
- TUNEL
- GALERIE EXISTENTĂ MAGISTRALĂ 4
- ZONĂ ALOCATĂ CONSTRUCTORULUI CARE POATE FI OCUPATĂ DIN ZIUA 1 A CONTRACTULUI
- ZONĂ ALOCATĂ CONSTRUCTORULUI CARE POATE FI OCUPATĂ CU ACORDUL INSTITUȚIILOR ABILITATE
- LIMITĂ ZONĂ EXPROPRIATĂ
- INTRARE / IEȘIRE ÎN / DIN ȘANTIER



COORDONARE				
ȘEF PROIECT	NUME ȘI PRENUME	SEMNĂTURA		
DIRECTOR PROIECT / DIRECTOR PROIECT ADJUNCT	Prof. Ing. HISAYOSH YOSHIKAWA / Ing. SORIN CĂLINESCU			
ȘEF PROIECT	Ing. RADU DUMITRU			
ȘEF DEPARTAMENT				
PLAN GENERAL	Ing. VLĂSCEANU MARIUS			
REȚELE EDILITARE	dr. Ing. GEORGESCU LUIZA			
ARHITECTURĂ	arh. TRICA MADALINA			
GEOTEHNICĂ ȘI HIDROGEOLOGIE	Ing. CIUGUDEAN-TOMA VIORICA			
STRUCTURI	Ing. BOROIANU CĂTĂLIN			
INSTALAȚII COMPLEXE	Ing. POPA LIVIU			
AUTOMATIZĂRI	Ing. STOICA ALINA			

REVIZIA					
REV.	EDIȚIA	DATA	DOCUMENTUL CARE A GENERAT REVIZIA	DESENAT	VERIFICAT
01					
02					
03					
04					
05					

VERIFICARE ATTESTATĂ / EXPERTIZĂ TEHNICĂ				
VERIFICATOR ATTESTAT EXPERT TEHNIC	NUME, PRENUME	SEMNĂTURA	CERINȚA DE CALITATE	REFERAT/EXPERTIZĂ NR. / DATA

BENEFICIAR: S.C. METROREX S.A.	
TITLUL DTP: LIVRABILUL 9.	NR. DTP: 6.01.DA16.2DCOS.1.00
DOCUMENTAȚIE DE LICITAȚIE PENTRU PACHETUL 1. STRUCTURĂ DE REZISTENȚĂ, MAGISTRALĂ 6. 1 MAI - OTOPENI.	FAZA: D.T. (R.P.)
PACHETUL 1.1. SECȚIUNEA 1.1 MAI - TOKYO. STRUCTURĂ DE REZISTENȚĂ ȘI GALERII ȘI TUNEL.	DEPART.: PLAN GENERAL
CERINȚELE BENEFICIARULUI. CAPITOLUL 4. PĂRȚI DESENATE.	COD PLAN: 6.01.DA16.2DCOS.1.02-PD.001.POM.MTX.03
REVIZIA 3. 2016.	

DESENAT		SEMNĂTURA		SCARA:	
Ing. CALCAN AURAS				1:1000	
PROIECTAT	Ing. CALCAN AURAS				
VERIFICAT	Ing. VLĂSCEANU MARIUS			DATA:	
ȘEF PROIECT SPECIALITATE	Ing. VLĂSCEANU MARIUS			OCTOMBRIE 2016	

TITLUL PLANULUI:	
PLAN ORGANIZARE DE ȘANTIER	
OBIECT 02 INTERSTAȚIA 1 MAI - PAJURA	
ZONĂ 1 MAI - PS POD CONSTANȚA	

Prezentul document este proprietatea intelectuală a asocierii.
Reproducerea sau difuzarea acestuia este interzisă dacă nu există acordul scris al asocierii.