


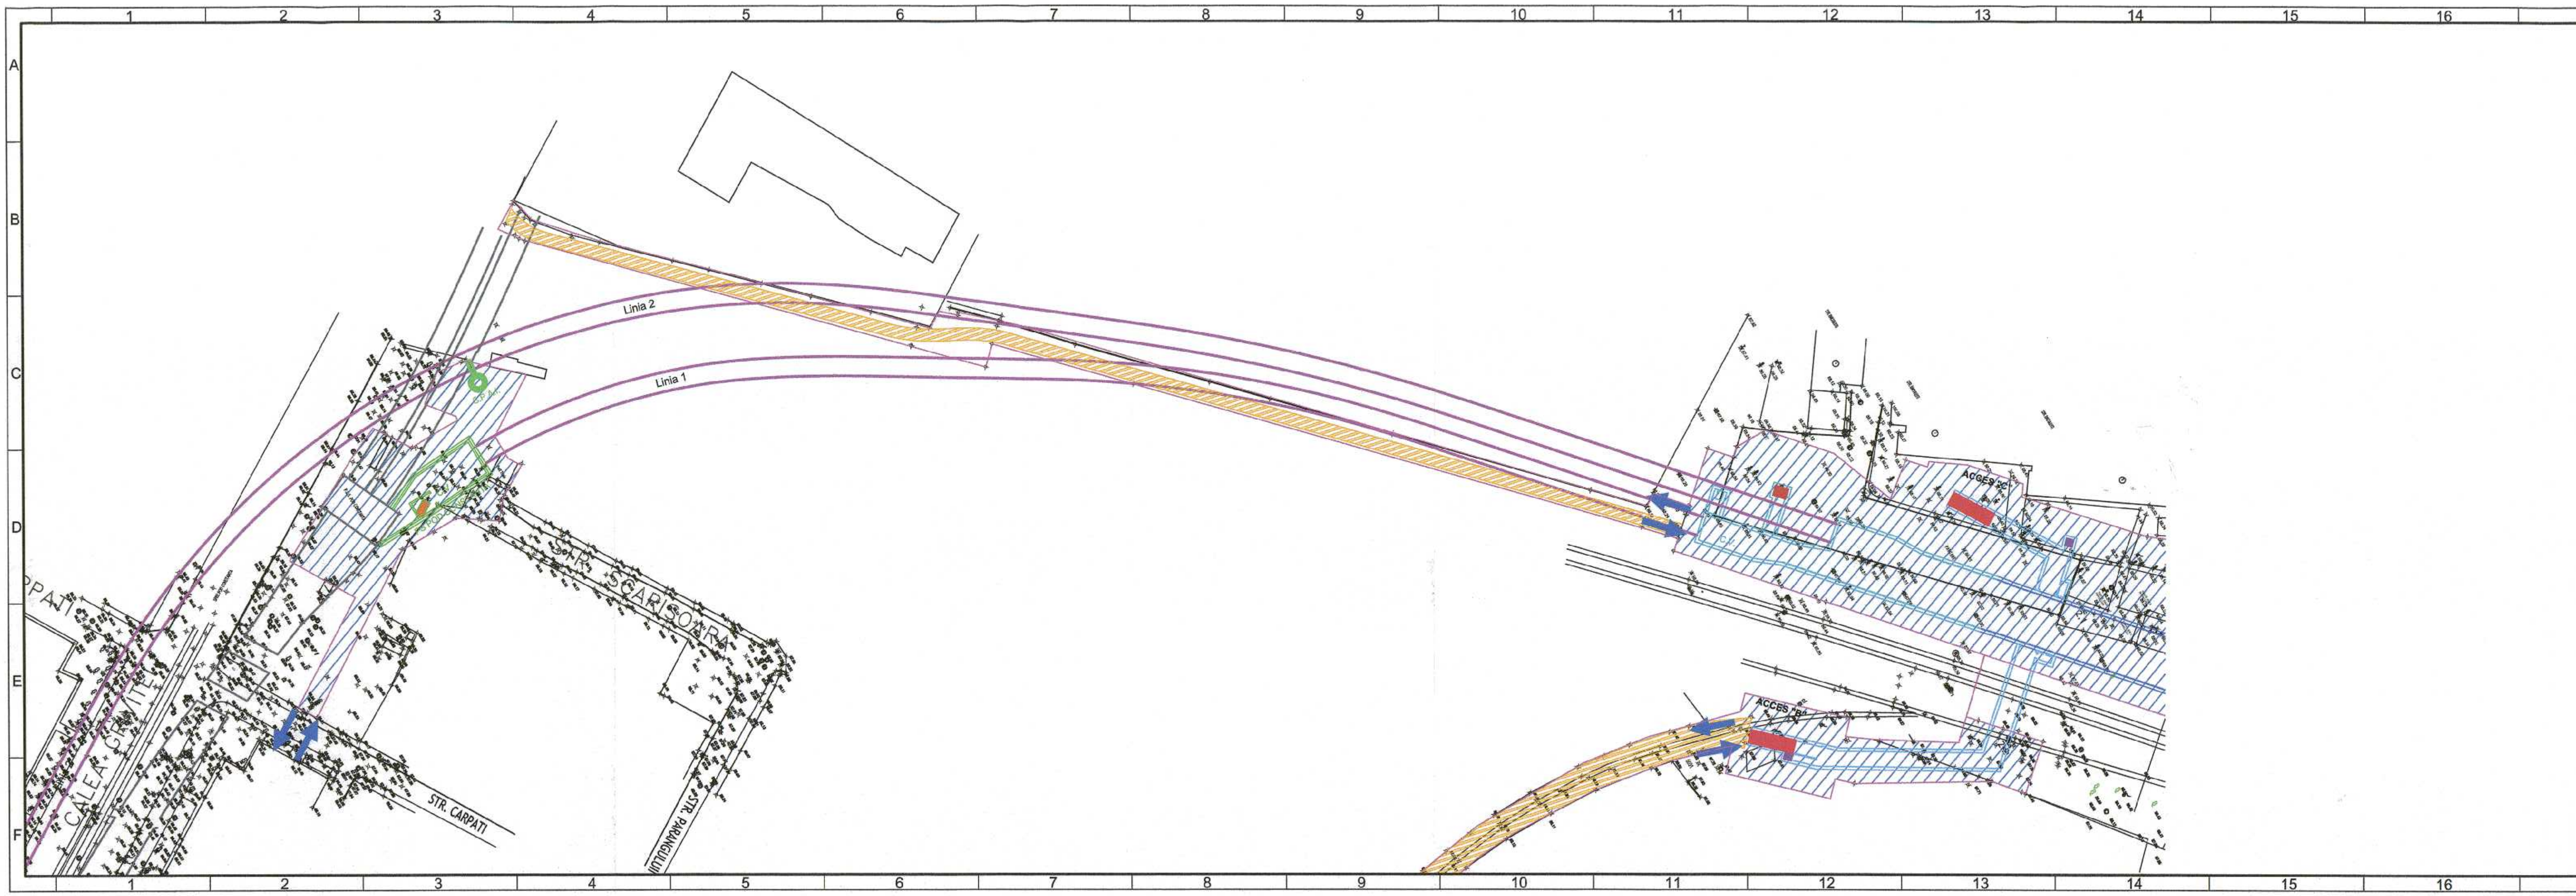

LEGENDĂ

- TUNEL
- STAȚIE
- ZONĂ APARATE DE CALE
- PASAJ PIETONAL
- ACCES METROU
- LIFT
- CENTRALĂ DE VENTILAȚIE/SPAI
- PRIZĂ DE VENTILAȚIE
- DRUM PROVIZORIU
- ZONĂ ALOCATĂ CONSTRUCTORULUI CARE POATE FI OCUPATĂ DIN ZIUA 1 A CONTRACTULUI
- ZONĂ ALOCATĂ CONSTRUCTORULUI CARE POATE FI OCUPATĂ CU ACORDUL INSTITUȚIILOR ABILITATE
- LIMITĂ ZONĂ EXPROPRIATĂ
- INTRARE / IEȘIRE ÎN / DIN ȘANTIER

M6-000-001-528

COORDONARE					
ȘEF PROIECT	NUME ȘI PRENUME	SEMNĂTURA			
DIRECTOR PROIECT / DIRECTOR PROIECT ADJUNCT	Prof. Ing. HISAYOSHI YOSHIKAWA / Ing. SORIN CALINESCU				
ȘEF PROIECT	Ing. RADU DUMITRU				
ȘEF DEPARTAMENT					
PLAN GENERAL	Ing. VLĂSCEANU MARIUS				
REȚELE EDILITARE	dr. ing. GEORGESCU LUIZA				
ARHITECTURĂ	arh. TRICA MADALINA				
GEOTEHNICĂ ȘI HIDROGEOLOGIE	Ing. CIUGUDEAN-TOMA VIORICA				
STRUCTURI	Ing. BOROIANU CĂTĂLIN				
INSTALAȚII COMPLEXE	Ing. POPA LIVIU				
AUTOMATIZĂRI	Ing. STOICA ALINA				

REVIZIA					
REV.	EDIȚIA	DATA	DOCUMENTUL CARE A GENERAT REVIZIA	DESENAT	VERIFICAT
01					
02					
03					
04					
05					

VERIFICARE ATESTATĂ / EXPERTIZĂ TEHNICĂ				
VERIFICATOR ATESTAT EXPERT TEHNIC	NUME, PRENUME	SEMNĂTURA	CERINȚA DE CALITATE	REFERAT/EXPERTIZĂ NR. / DATA

BENEFICIAR: S.C. METROREX S.A.		NR. DTP: 6.01.DA16.2DCOS.1.00	
TITLUL DTP: LIVRABILUL 9.		FAZA: D.T. (R.P.)	
DOCUMENTAȚIE DE LICITAȚIE PENTRU PACHETUL 1. STRUCTURĂ DE REZISTENȚĂ, MAGISTRALA 6. 1MAI - OTOPENI.		DEPART.: PLAN GENERAL	
PACHETUL 1.1. SECȚIUNEA 1.1 MAI - TOKYO. STRUCTURĂ DE REZISTENȚĂ STAȚII, GALERII ȘI TUNELE.		COD PLAN: 6.01.DA16.2DCOS.1.02-PD.002.POM.MTX.03	
CERINȚELE BENEFICIARULUI. CAPITOLUL 4. PĂRȚI DESENATE.		TITLUL PLANULUI:	
REVIZIA 3. 2016.		PLAN ORGANIZARE DE ȘANTIER	
DESENAT	Ing. CALCAN AURAS	SCARA: 1:1000	OBIECT 02 INTERSTAȚIA 1 MAI - PAJURA
PROIECTAT	Ing. CALCAN AURAS		ZONA PS POD CONSTANȚA - PAJURA
VERIFICAT	Ing. VLĂSCEANU MARIUS	DATA: 10 OCTOMBRIE 2016	
ȘEF PROIECT SPECIALITATE	Ing. VLĂSCEANU MARIUS		

Prezentul document este proprietatea intelectuală a asocierii. Reproducerea sau difuzarea acestuia este interzisă dacă nu există acordul scris al asocierii.