


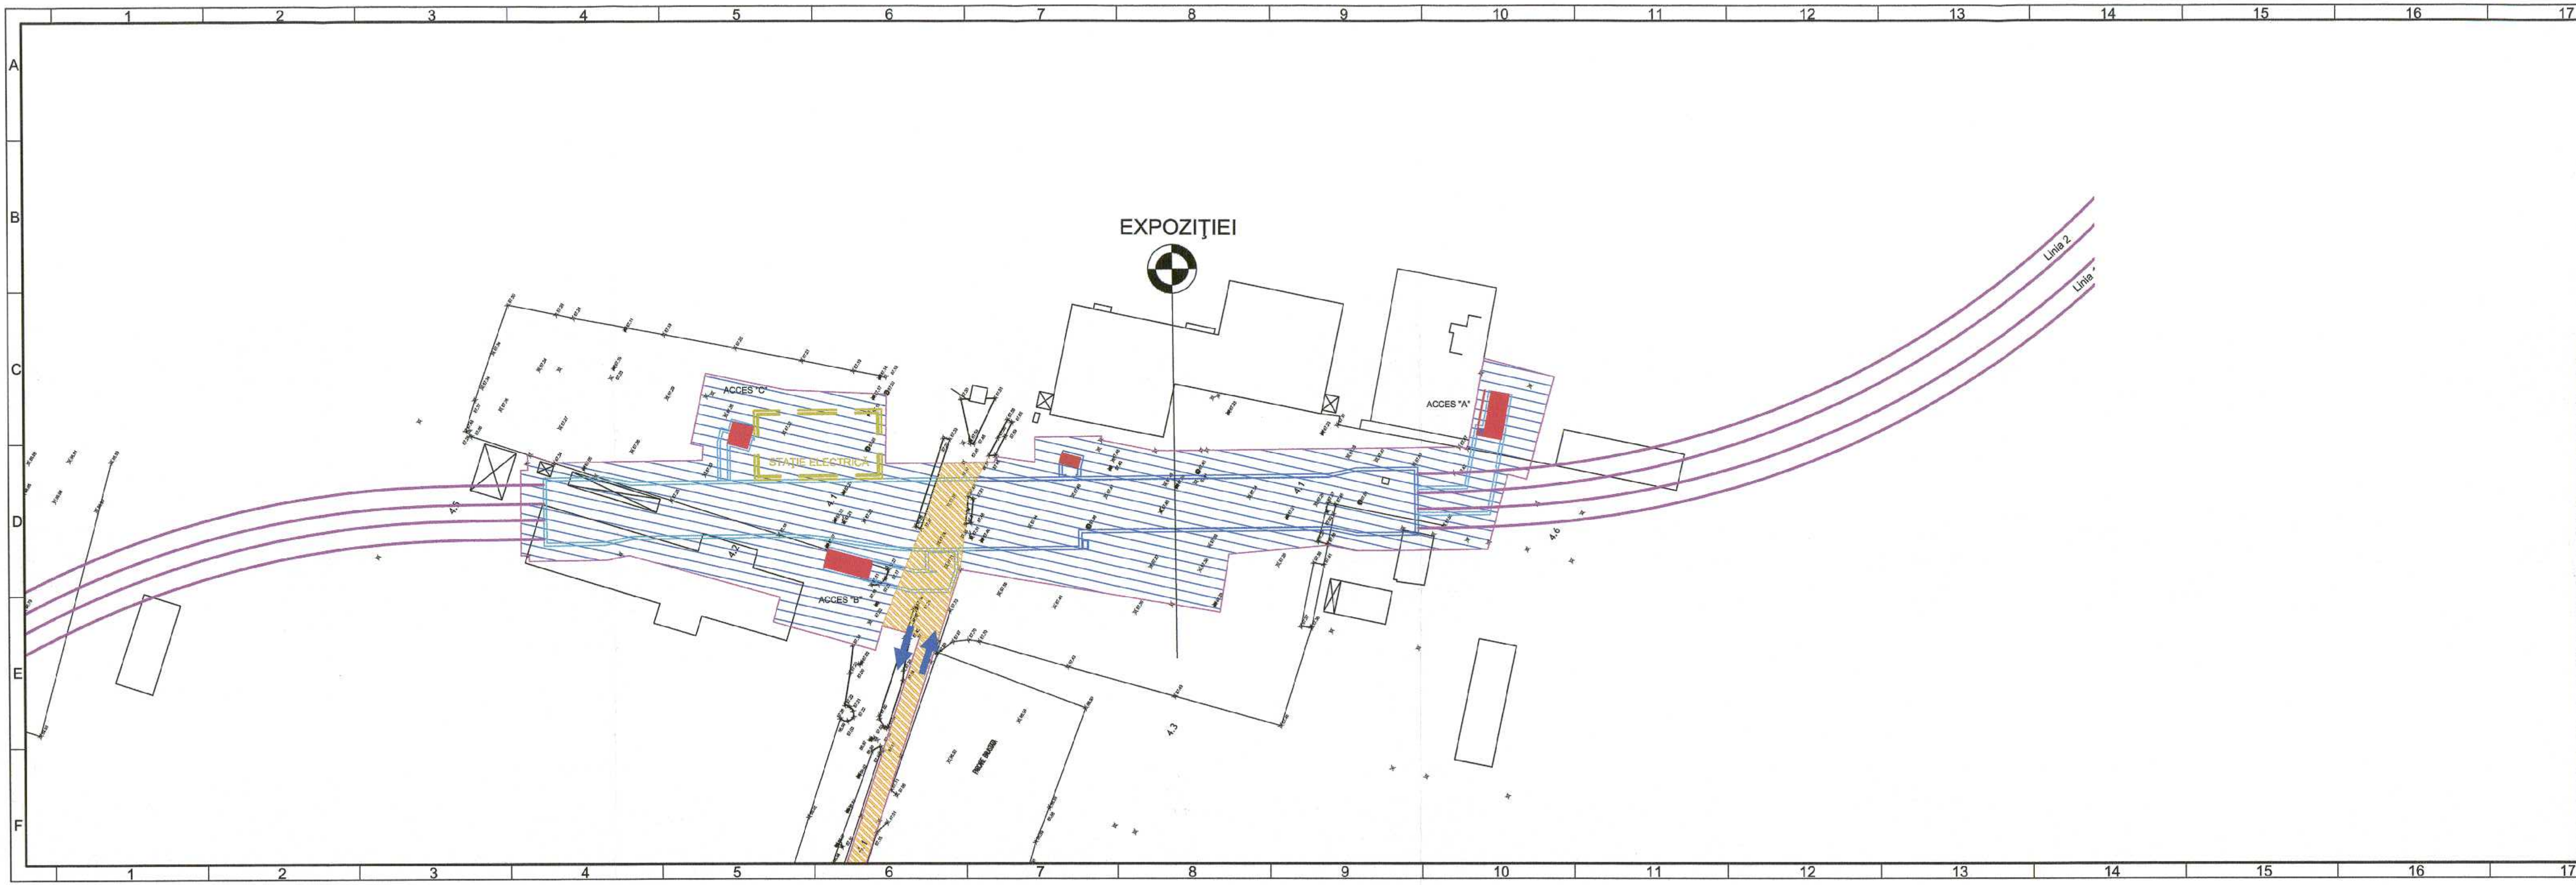

LEGENDĂ

M6-000-001-531

- TUNEL
- STAȚIE
- ZONĂ APARATE DE CALE
- PASAJ PIETONAL
- ACCES METROU
- LIFT
- PRIZĂ DE VENTILAȚIE
- DRUM PROVIZORIU
- ZONĂ ALOCATĂ CONSTRUCTORULUI CARE POATE FI OCUPATĂ DIN ZIUA 1 A CONTRACTULUI
- LIMITĂ ZONĂ EXPROPRIATĂ
- INTRARE / IEȘIRE ÎN / DIN ȘANTIER

COORDONARE				
ȘEF PROIECT	NUME ȘI PRENUME	SEMNĂTURA		
DIRECTOR PROIECT / DIRECTOR PROIECT ADJUNCT	Prof. Ing. HISAYOSHI YOSHIKAWA / Ing. SORIN CALINESCU			
ȘEF PROIECT	Ing. RADU DUMITRU			
ȘEF DEPARTAMENT				
PLAN GENERAL	Ing. VLĂSCLEANU MARIUS			
REȚELE EDILITARE	dr. Ing. GEORGESCU LUIZA			
ARHITECTURĂ	arh. TRICA MADALINA			
GEOTEHNICĂ ȘI HIDROGEOLOGIE	Ing. CIUGUDEAN-TOMA VIORICA			
STRUCTURI	Ing. BOROIANU CĂTĂLIN			
INSTALAȚII COMPLEXE	Ing. POPA LIVIU			
AUTOMATIZĂRI	Ing. STOICA ALINA			

REVIZIA					
REV.	EDIȚIA	DATA	DOCUMENTUL CARE A GENERAT REVIZIA	DESENAT	VERIFICAT
01					
02					
03					
04					
05					

VERIFICARE ATESTATĂ / EXPERTIZĂ TEHNICĂ				
VERIFICATOR ATESTAT EXPERT TEHNIC	NUME, PRENUME	SEMNĂTURA	CERINȚĂ DE CALITATE	REFERAT/EXPERTIZĂ NR. / DATA

BENEFICIAR: S.C. METROREX S.A.

TITLUL DTP: LIVRABILUL 9.		NR. DTP: 6.01.DA16.2DCOS.1.00	
DOCUMENTAȚIE DE LICITAȚIE PENTRU PACHETUL 1. STRUCTURĂ DE REZISTENȚĂ, MAGISTRALĂ 6.1MAI - OTOPENI, PROIECTUL 1.1. SECȚIUNEA 1.1 MN - TOKYO. STRUCTURĂ DE REZISTENȚĂ STAȚII, GALERII ȘI TUNEL. CERINȚELE BENEFICIARULUI. CAPITOLUL 4. PĂRȚI DESENATE. REVIZIA 3. 2016.		FAZA: D.T. (R.P.)	
		DEPART.: PLAN GENERAL	
		COD PLAN: 6.01.DA16.2DCOS.1.05-PD.001.POM.MTX.03	

DESENAT		SEMNĂTURA		SCARA: 1:1000		TITLUL PLANULUI:	
PROIECTAT	Ing. CALCAN AURAS					PLAN ORGANIZARE DE ȘANTIER	
VERIFICAT	Ing. VLĂSCLEANU MARIUS					OBIECT 05 STAȚIA EXPOZITIEI	
ȘEF PROIECT SPECIALITATE	Ing. VLĂSCLEANU MARIUS					DATA: OCTOMBRIE 2016	

Procentul document este proprietatea intelectuală a asocierii. Reproducerea sau difuzarea acestuia este interzisă dacă nu există acordul scris al asocierii.

5A4 297x1050=0.312m²