


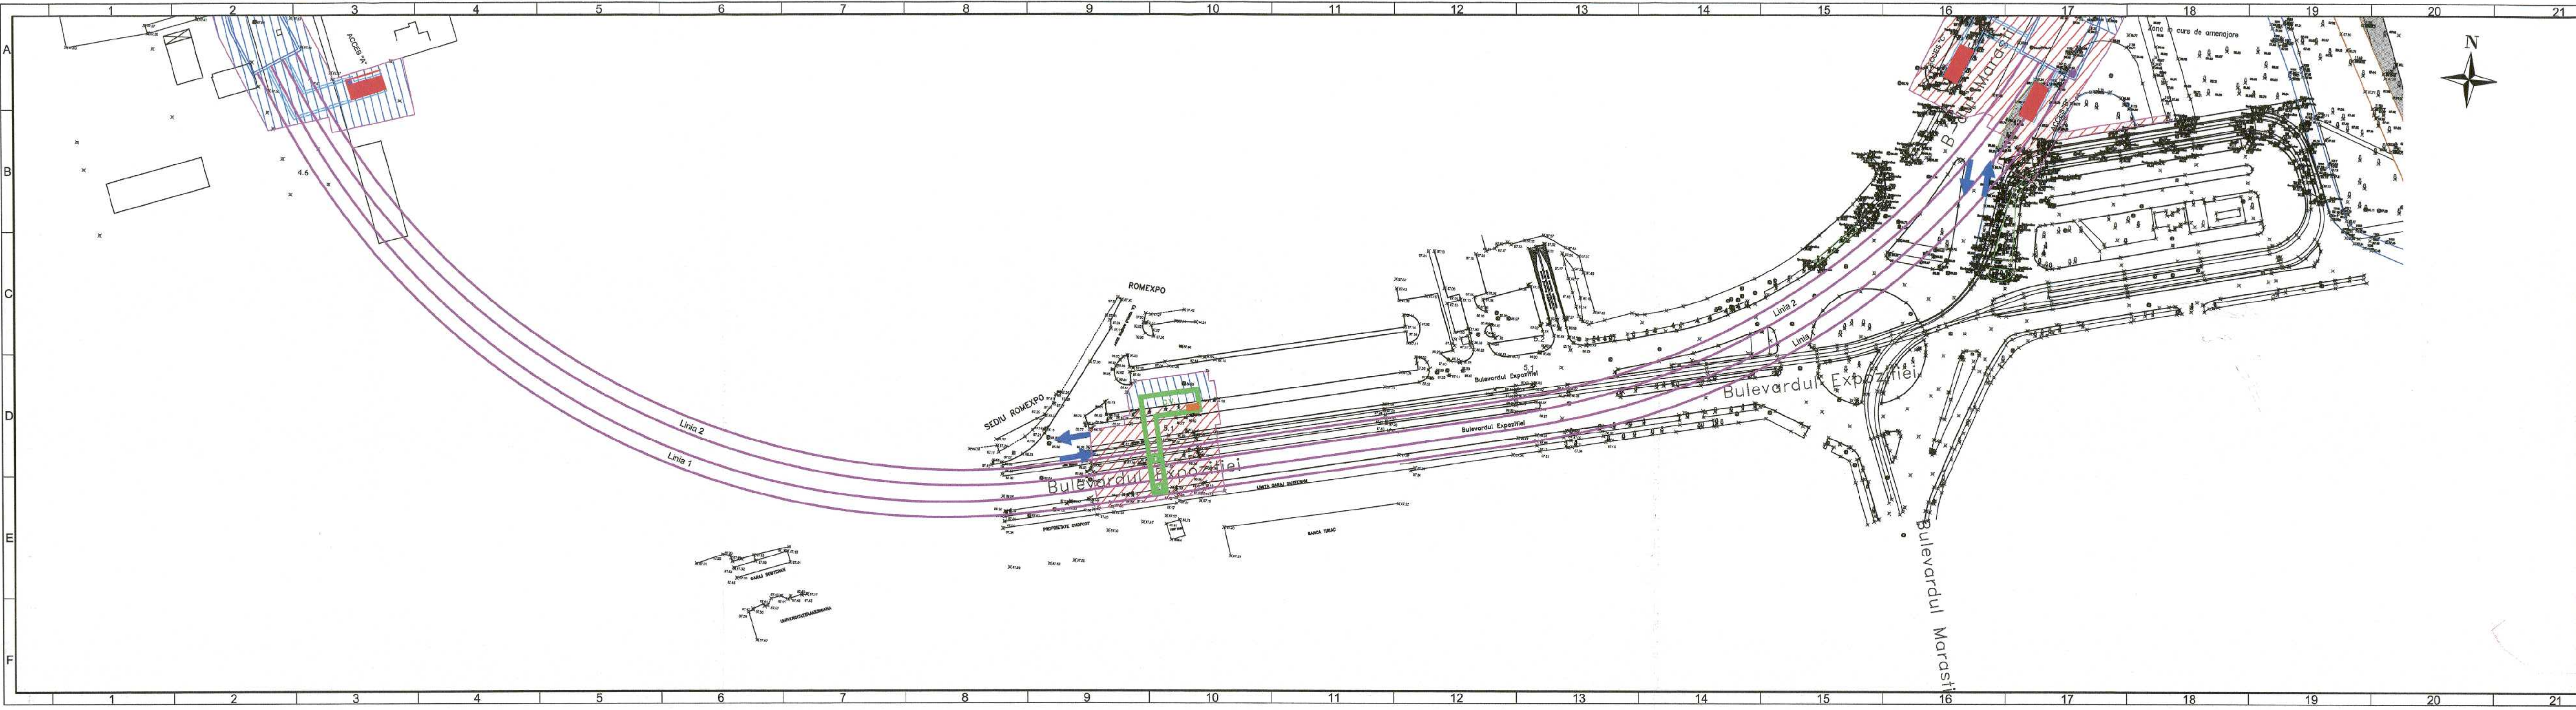

LEGENDĂ

- TUNEL
- STAȚIE
- PASAJ PIETONAL
- ACCES METROU
- CENTRALĂ DE VENTILAȚIE
- PRIZĂ DE VENTILAȚIE
- ZONĂ ALOCATĂ CONSTRUCTORULUI CARE POATE FI OCUPATĂ DIN PRIMA ZI A CONTRACTULUI
- ZONĂ ALOCATĂ CONSTRUCTORULUI CARE POATE FI OCUPATĂ CU ACORDUL INSTITUȚIILOR ABILITATE
- LIMITĂ ZONĂ EXPROPRIATĂ
- INTRARE / IEȘIRE ÎN / DIN ȘANTIER

M6-000-001-532

COORDONARE				
ȘEF PROIECT	NUME ȘI PRENUME	SEMNĂTURA		
DIRECTOR PROIECT / DIRECTOR PROIECT ADIUNCT	Prof. Ing. HISAYOSHI YOSHIKAWA / Ing. SORIN CĂLINESCU			
ȘEF PROIECT	Ing. RADU DUMITRU			
ȘEF DEPARTAMENT				
PLAN GENERAL	Ing. VLĂSCEANU MARIUS			
REȚELE EDILITARE	dr. Ing. GEORGESCU LUIZA			
ARHITECTURA	arh. TRICA MADALINA			
GEOTEHNICĂ ȘI HIDROGEOLOGIE	Ing. CIUGUDEAN-TOMA VIORICA			
STRUCTURI	Ing. BOROIANU CĂTĂLIN			
INSTALAȚII COMPLEXE	Ing. POPA LIVIU			
AUTOMATIZĂRI	Ing. STOICA ALINA			

REVIZIA					
REV.	EDIȚIA	DATA	DOCUMENTUL CARE A GENERAT REVIZIA	DESENAT	VERIFICAT
01					
02					
03					
04					
05					

VERIFICARE ATESTATĂ / EXPERTIZĂ TEHNICĂ				
VERIFICATOR ATESTAT EXPERT TEHNIC	NUME, PRENUME	SEMNĂTURA	CERINȚA DE CALITATE	REFERAT/EXPERTIZĂ NR. / DATA

BENEFICIAR: S.C. METROREX S.A.	
TITLUL DTP: LIVRABILUL 9.	NR. DTP: 6.01.DA16.2DCOS.1.00
DOCUMENTAȚIE DE LICITAȚIE PENTRU PACHETUL 1. STRUCTURA DE REZISTENȚĂ	FAZA: D.T. (R.P.)
MAGISTRALA 6. 1MAI - OTOPENI.	DEPART.: PLAN GENERAL
PACHETUL 1.1. SECȚIUNEA 1.1.1 MI - TOKYO. STRUCTURA DE REZISTENȚĂ STAȚII, GALERII ȘI TUNELE	COD PLAN: 6.01.DA16.2DCOS.1.06-PD.001.POM.MTX.03
CERINȚELE BENEFICIARULUI. CAPITOLUL 4. PĂRȚI DESENATE.	TITLUL PLANULUI:
REVIZIA 3. 2016.	PLAN ORGANIZARE DE ȘANTIER
	OBIECT 06 INTERSTAȚIA EXPOZIȚIEI - PIAȚA MONTREAL

DESENAT		SCARA:	
Ing. CALCAN AURAS		1:1000	
PROIECTAT			
Ing. CALCAN AURAS			
VERIFICAT			
Ing. VLĂSCEANU MARIUS			
ȘEF PROIECT SPECIALITATE	Ing. VLĂSCEANU MARIUS	DATA:	
		OCTOMBRIE 2016	

Prezentul document este proprietatea intelectuală a societății. Reproducerea sau difuzarea acestuia este interzisă dacă nu există acordul scris al societății.