
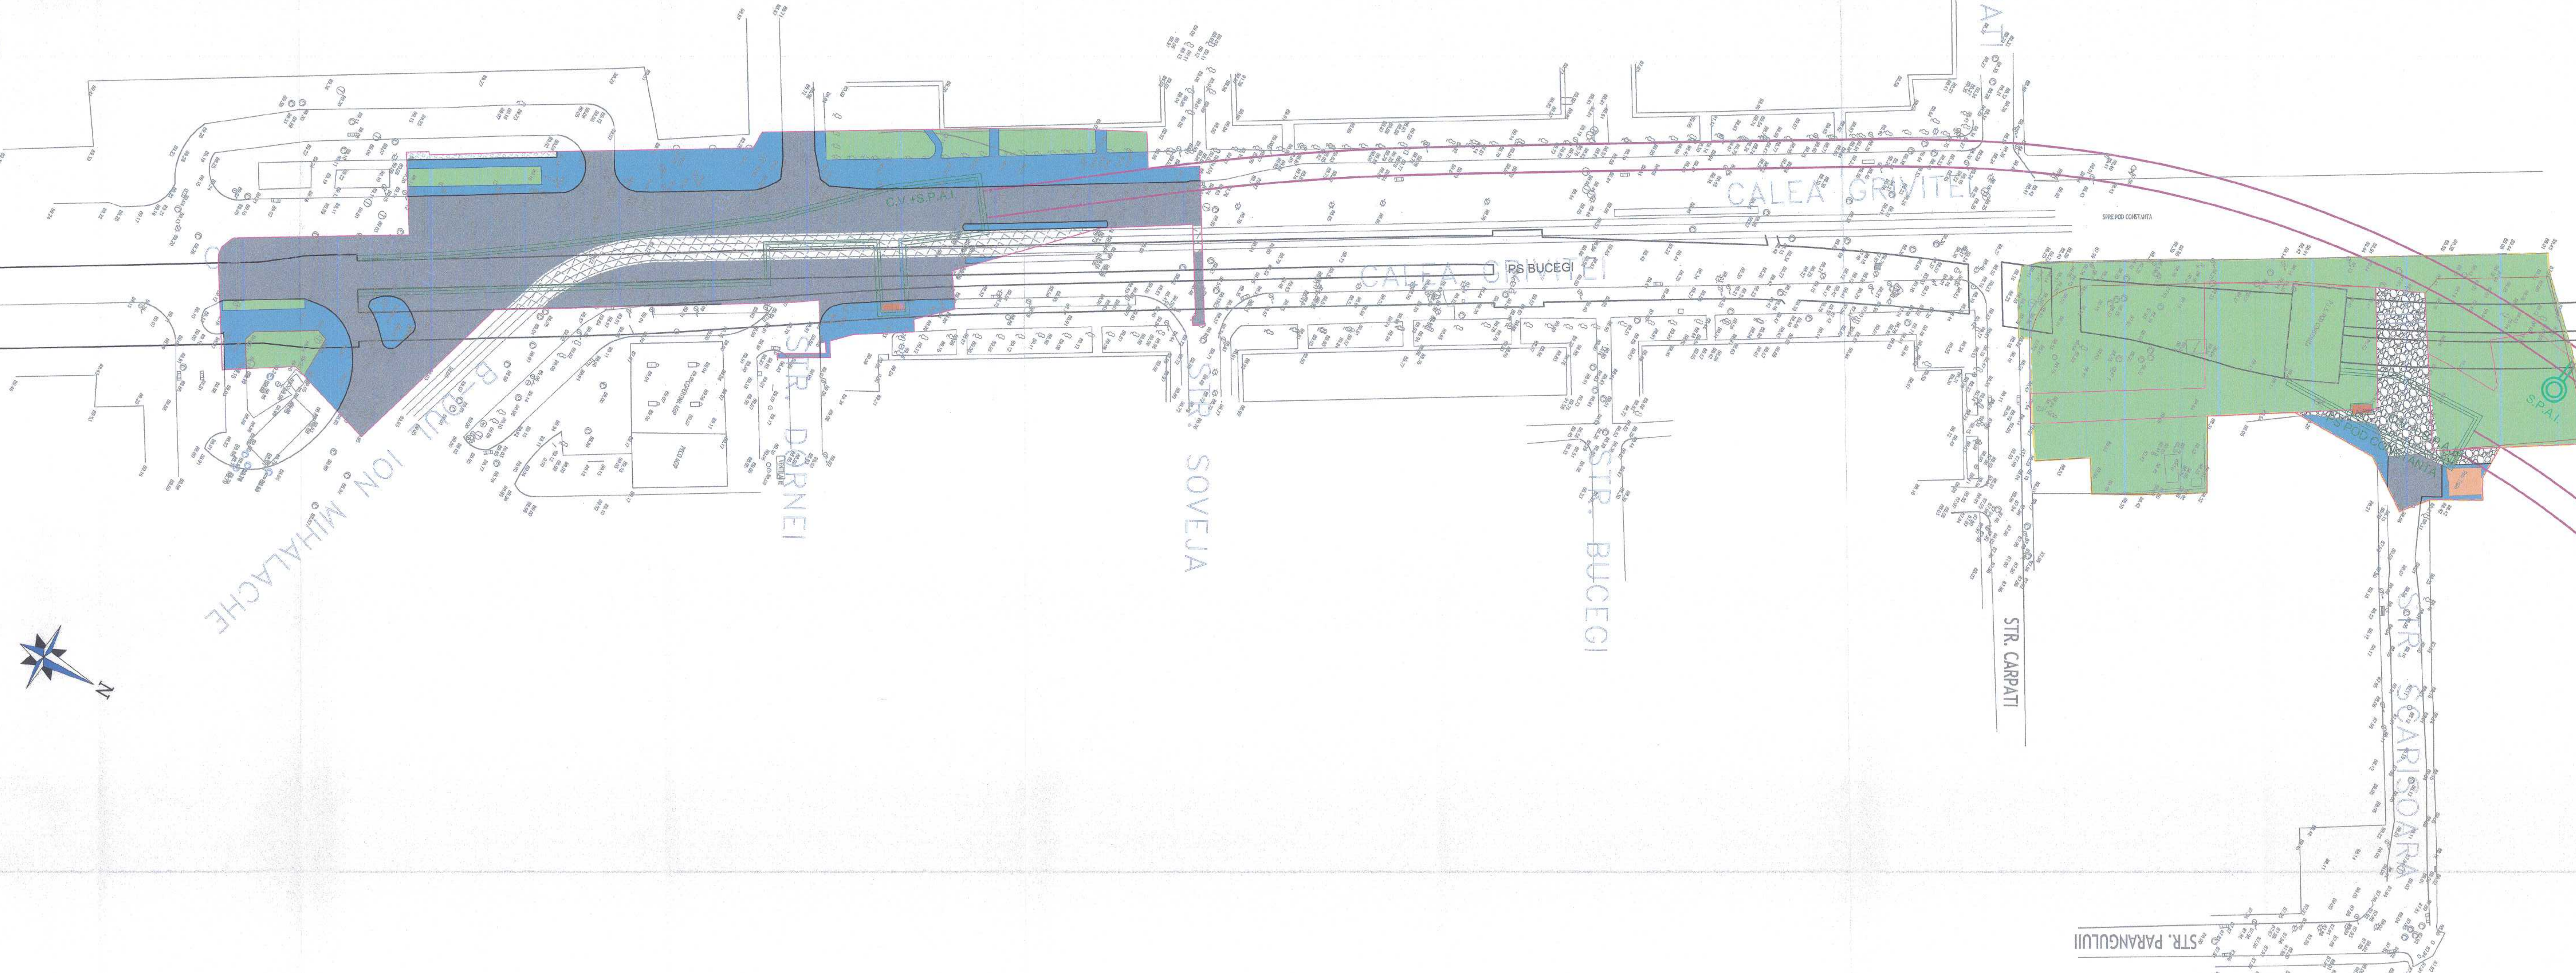


1 MAI

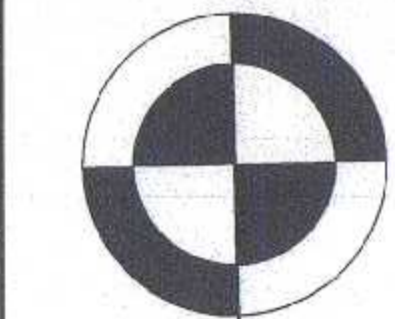

- LEGENDĂ**
- CAROSABIL
  - SUPRAFETE BALASTATE
  - PARCHAJ
  - TROTUAR
  - SUPRASISTRUCTURA TERMINAV
  - DEMOLARE CONSTRUCTII
  - SPAȚII VERZI
  - BORDURĂ MARE 20x25cm
  - BORDURĂ MICĂ 10x15cm
  - IMPREJUIRI
  - LIMITĂ DEZAFECTĂRI

MAGISTRALA 6. 1 MAI - OTOPENI  
OZ. INTERSTAȚIA 1 MAI - PAJURA

SUF. PROIECT		NOME SI PRENUME		COORDONARE	
DIRECTOR PROIECT / DIRECTOR PROIECT ASISTANT	Prof. Ing. HECTORIOS YOSHIMURA / Ing. SOFIA CHERBESCU	Prof. Ing. HECTORIOS YOSHIMURA	Ing. SOFIA CHERBESCU		
SEF DE PARTAMENT	Ing. MIHAEL DANIELESCU				
PLAN GENERAL	Ing. MIHAEL DANIELESCU				
REȚEA DE TRASEE	Ing. GEORGHE ȘTEFĂNESCU				
APRETELĂȘ	Ing. NICOLAEȘCU ANDREI				
SECȚIUNILE DE PROIECTARE	Ing. CRISTIAN TUDOR VOICILA				
STRUCTURILE	Ing. GHEORGHE CATALIN				
PROIECTAREA COMPLEXE	Ing. ALEXANDRU				
ALIMENTAȚIA	Ing. ALINA STOICA				

REV.	DATA	DOCUMENTAȚIA CARE A GENERAT REVIZIA	DESINAT	VERIFICAT
01				
02				
03				
04				

VERIFICATOR ATĂȘTAT / EXPERTIZĂ TEHNICĂ	NOME, PRENUME	SIGNATURA	LOANEA DE CALITATE	REFERAT/EXPERTIZĂ	NR. / DATA

**BENEFICIAR:** S.C. METROREX S.A.

**TITLUL DTP:** LIVAȘII 9, MODERNIZAREA ȘI ELARGIRII PARTII PASAJULUI 1, STRUCTURA DE PEZIDENȚĂ, PASAJUL D.T. 100.1

**PROIECTANT:** S.C. METROREX S.A.

**SCALA:** 1:500

**TITLUL PLANULUI:** PLAN DEZAFECTĂRI SITUAȚIE EXISTENȚĂ

**OBIECT DE INTERȚĂȚĂRI:** 1 MAI - PAJURA

**DATA:** 1 MAI 2016