


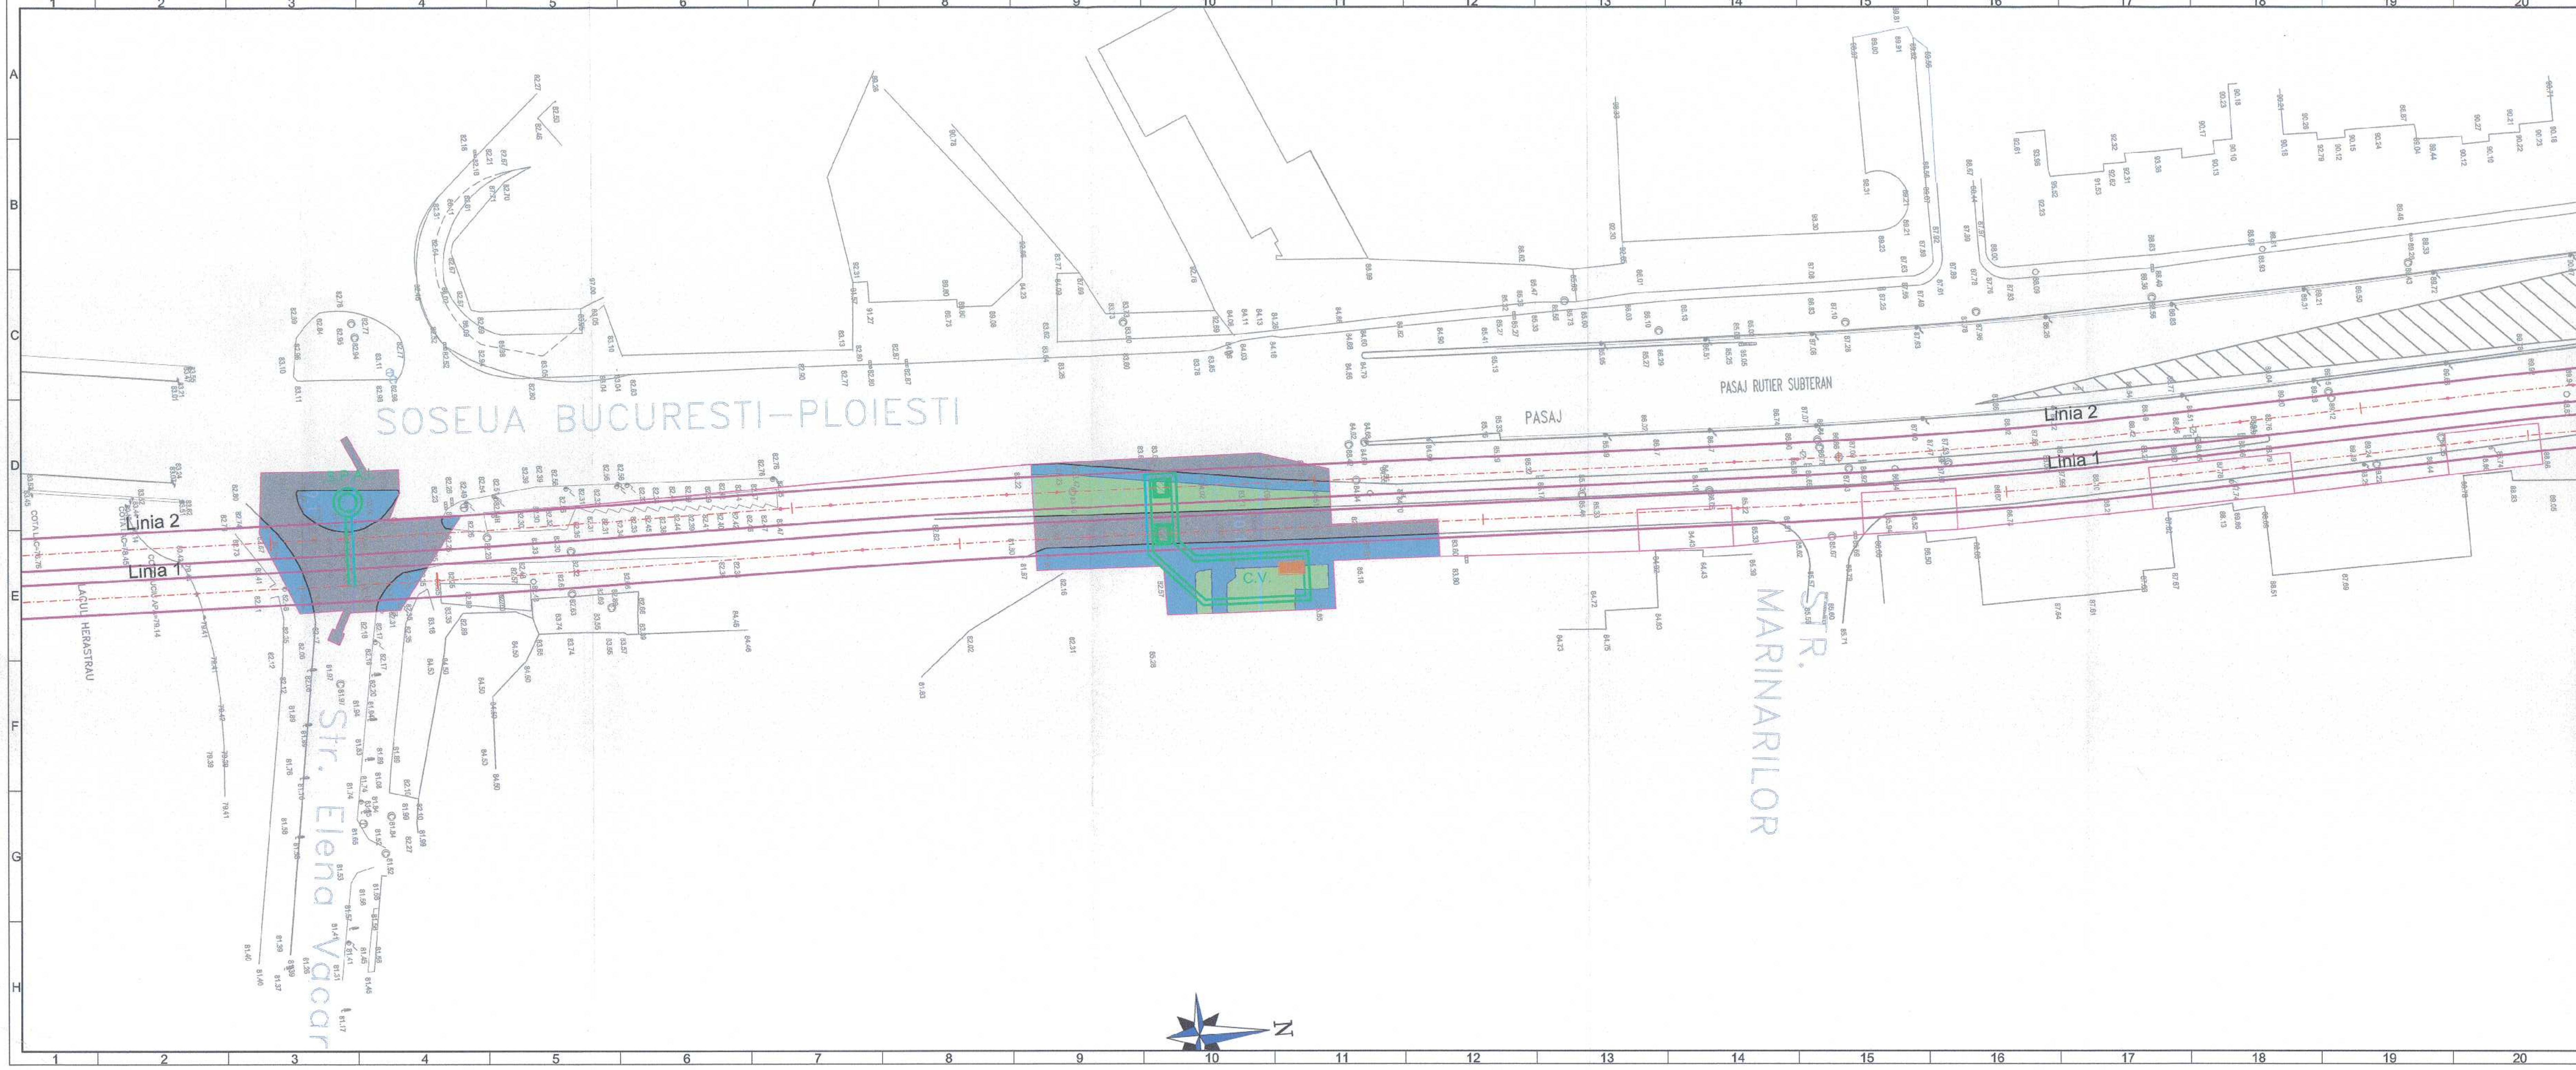

LEGENDĂ

- CAROSABIL
- PARCAJ
- TROTUAR
- SPAȚII VERZI
- BORDURĂ MARE 20x25cm
- BORDURĂ MICĂ 10x15cm
- ÎMPREJMUIRE
- LIMITĂ DEZAFECTĂRI

MAGISTRALA 6. 1 MAI - OTOPENI
10. INTERSTAȚIA GARA BĂNEASA - AEROPORTUL BĂNEASA

COORDONARE

SEF PROIECT	NUME ȘI PRENUME	SEMNĂTURĂ
DIRECTOR PROIECT / DIRECTOR PROIECT ADJUNCT	Prof. Ing. HISAYOSHI YOSHIKAWA / Ing. SORIN CĂLINESCU	
SEF PROIECT	Ing. RADU DUMITRU	
SEF DEPARTAMENT		
PLAN GENERAL	Ing. VLĂSCĂU MARIUS	
REȚELE EDILITARE	Ing. GEORGESCU LUIZA	
ARHITECTURĂ	Arh. NICOLAESCU ADRIAN	
GEOTEHNICĂ ȘI HIDROGEOLOGIE	Ing. CIUGUDEAN TOMA VIORICA	
STRUCTURI	Ing. BOROIANU CĂTĂLIN	
INSTALAȚII COMPLEXE	Ing. POPA LIVIU	
AUTOMATIZĂRI	Ing. ALINA STOICA	

REVIZIA

REV.	EDITIA	DATA	DOCUMENTUL CARE A GENERAT REVIZIA	DESENAT	VERIFICAT
01					
02					
03					
04					
05					

VERIFICARE ATESTATĂ / EXPERTIZĂ TEHNICĂ

VERIFICATOR ATESTAT EXPERT TEHNIC	NUME, PRENUME	SEMNĂTURĂ	CERINȚA DE CALITATE	REFERAT/EXPERTIZĂ	NR. / DATA

BENEFICIAR: S.C. METROREX S.A.

TITLUL DTP: LIVRABILUL 9.
DOCUMENTAȚIE DE LICITAȚIE PENTRU PACHETUL 1. STRUCTURĂ DE REZISTENȚĂ.
MAGISTRALA 6. 1 MAI - OTOPENI.
PROIECT 1.1. SECȚIUNĂ 1.1. MAI - TROV. STRUCTURĂ DE REZISTENȚĂ STĂȚI GARE ȘI TUNEL.
CERINȚELE BENEFICIARILUI, CAPITOLUL 4. PĂRȚI DESINATE.
REVIZIA 3. 2016.

NR. DTP: 6.01.DA16.3DRSU.1.00
FAZA: D.T. (R.P.)
DEPART.: PLAN GENERAL
COD PLAN: 6.01.DA16.3DRSU.1.10-PD.001.PDM.MTX.03

DESENAT	NUME ȘI PRENUME	SEMNĂTURĂ	SCARA:	TITLUL PLANULUI:
PROIECTAT	Ing. CONSTANTIN BOGDAN		1:500	PLAN DEZAFECTĂRI SITUAȚIE EXISTENTĂ
VERIFICAT	Ing. ALECU GABRIELA			OBIECT 10 INTERSTAȚIA GARA BĂNEASA - AEROPORTUL BĂNEASA
SEF PROIECT SPECIALIZAT	Ing. ALECU GABRIELA		DATA:	
			Mai 2016	

PADECO Metroul

Proiectul este proprietate intelectuală a societății.
Reproducerea sau difuzarea acestuia este interzisă fără un acord scris al asocierii.

4A3 420x1188=0.499m