


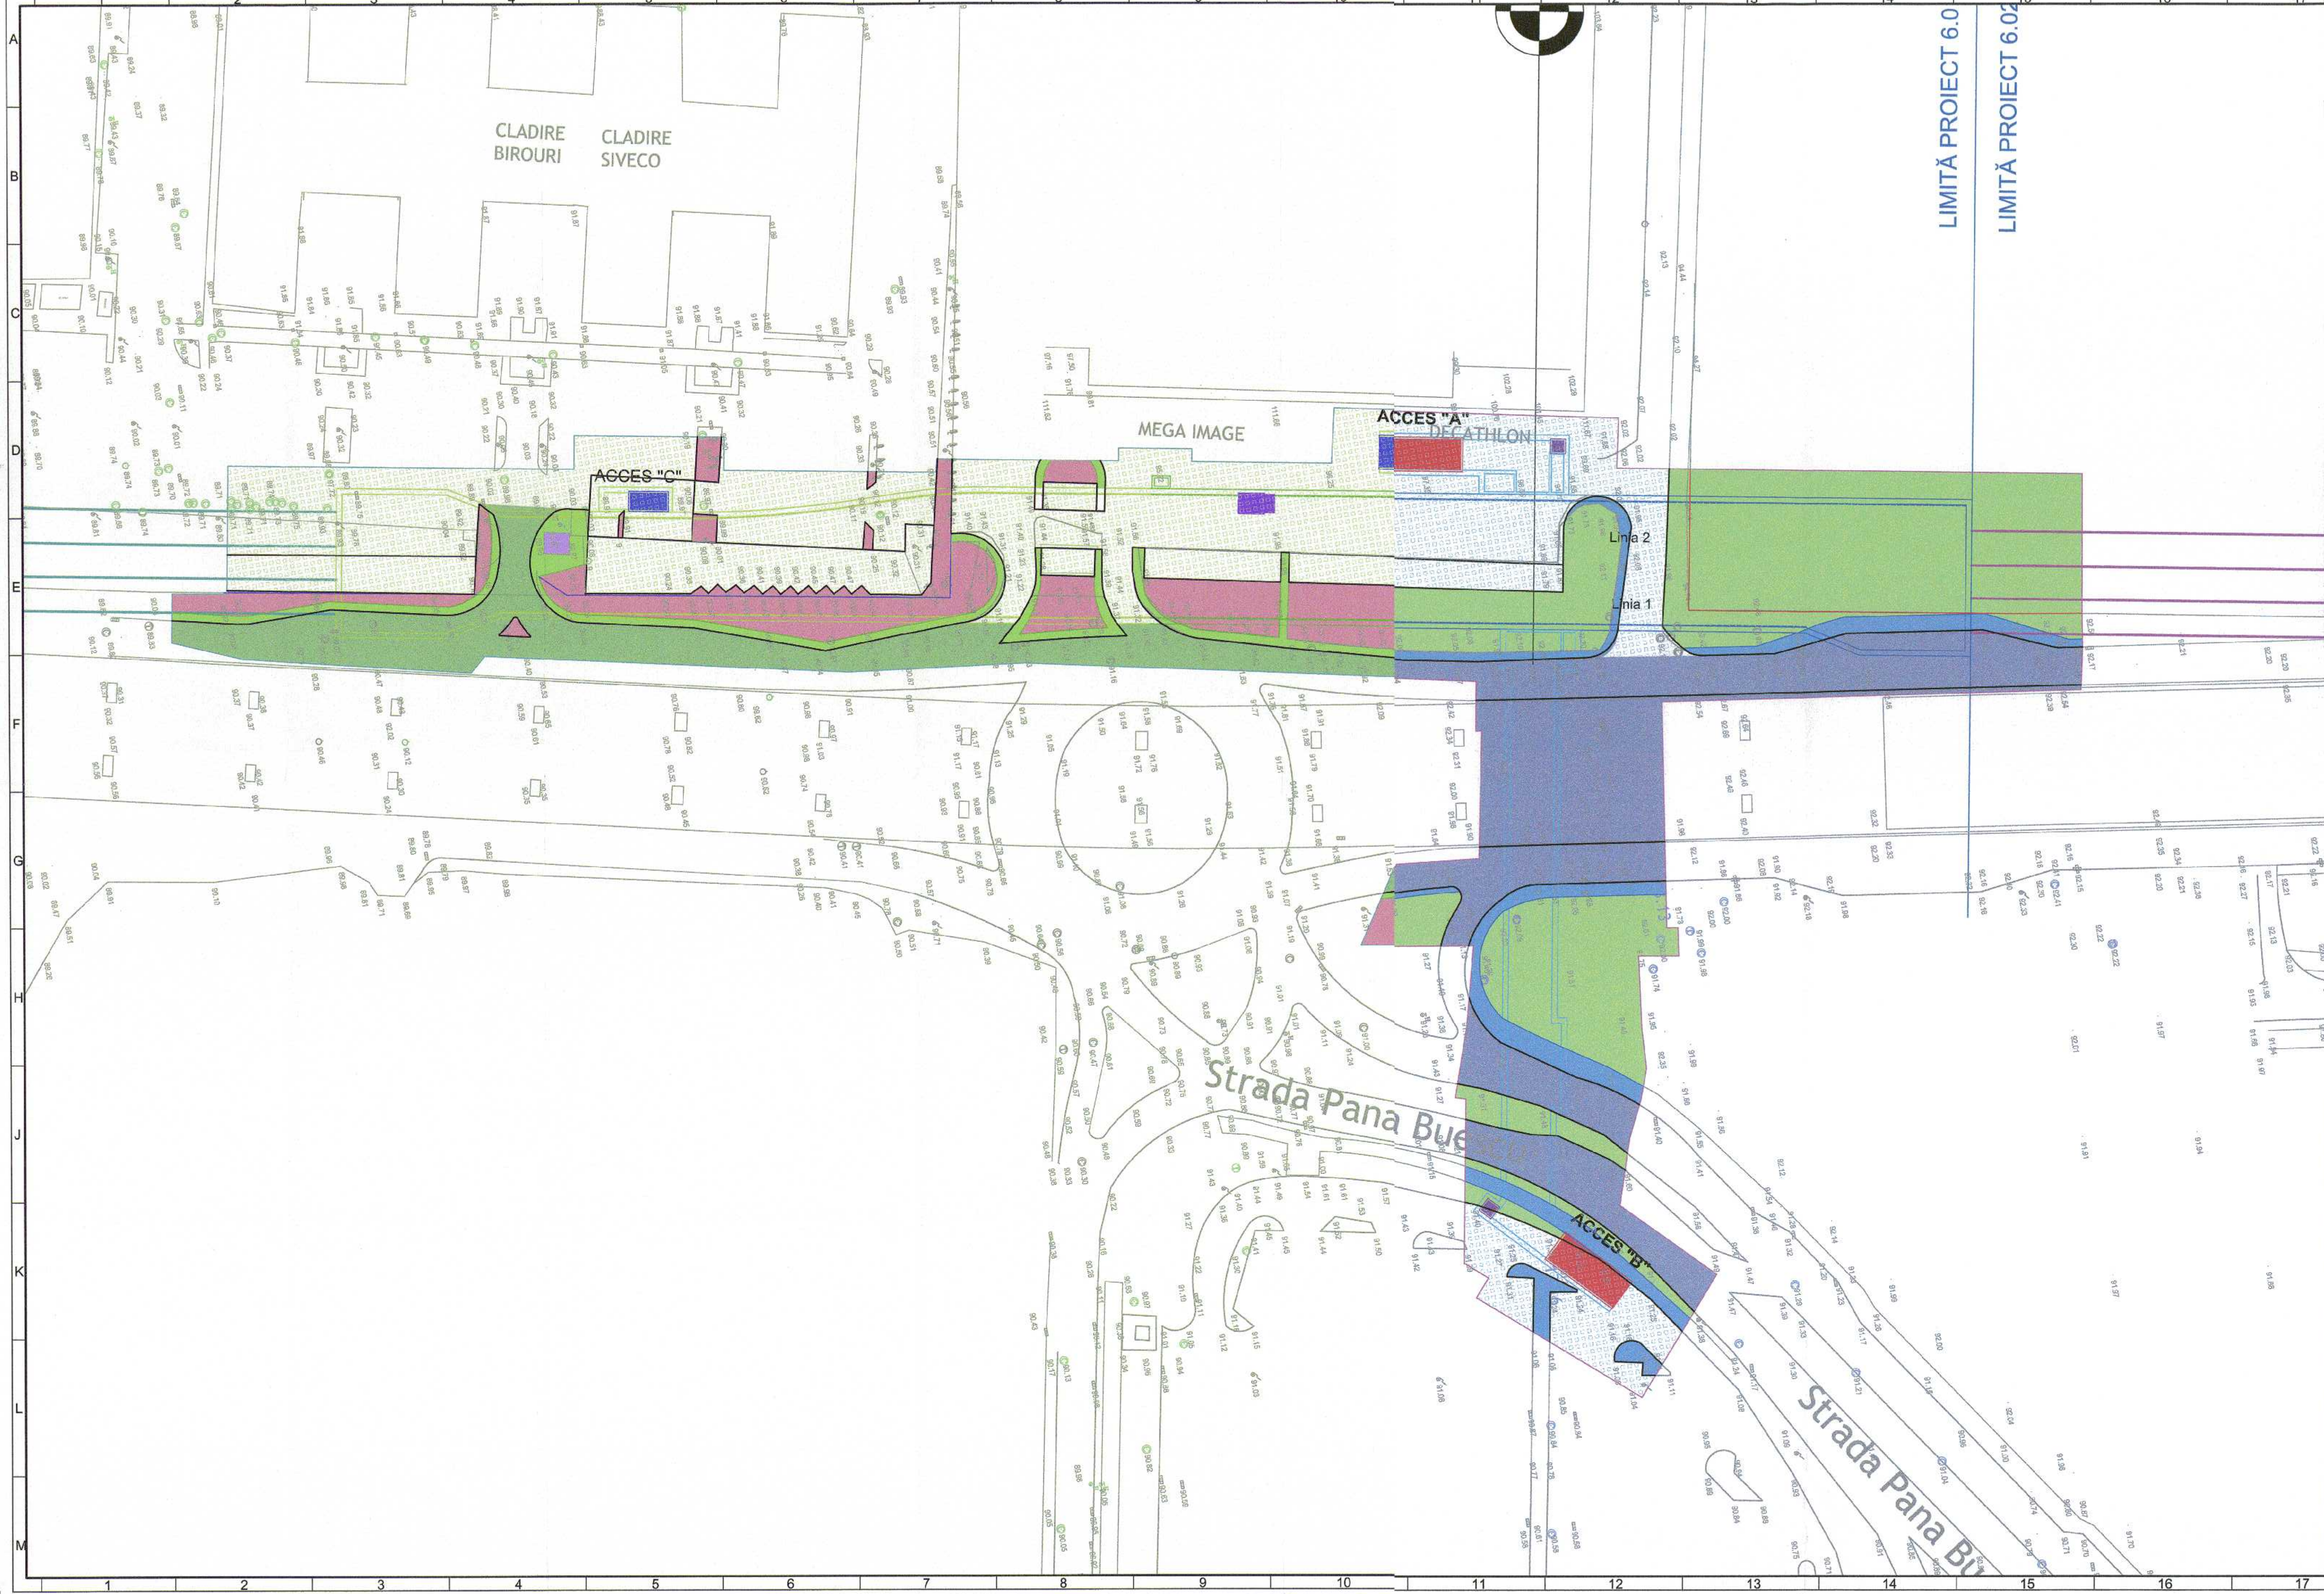

- LEGENDĂ
- CAROSABIL
 - PARCAJ
 - TROTUAR
 - SPAȚII VERZI
 - BORDURĂ MARE 20x25cm
 - BORDURĂ MICĂ 10x15cm
 - ÎMPREJMUIRE
 - LIMITĂ DEZAFECTĂRI



MAGISTRALA 6. 1 MAI - OTOPENI
13. STAȚIA TOKYO

COORDONARE	
SEF PROIECT	NUME SI PRENUME
DIRECTOR PROIECT / DIRECTOR PROIECT ADJUNCT	SEMNATURA
SEF PROIECT	Prof. Ing. HESAYOSHI YOSHIKAWA / Ing. SORIN CALINESCU
SEF DEPARTAMENT	Ing. RADU DUMITRU
PLAN GENERAL	Ing. VLASCEANU MARIUS
RETELE EDILITARE	Ing. GEORGESCU LUIZA
ARHITECTURA	arh. NICOLAESCU ADRIAN
GEOTEHNICĂ ȘI HIDROGEOLOGIE	Ing. CIOABLAN TOMA VIORICA
STRUCTURI	Ing. BORDIANU CĂTĂLIN
INSTALAȚII COMPLEXE	Ing. POPA LIVIU
AUTOMATIZĂRI	Ing. ALINA STOICA
REVIZIA	
REV.	EDITA
DATA	DOCUMENTUL CARE A GENERAT REVIZIA
DESENAT	VERIFICAT
VERIFICARE ATESTATĂ / EXPERTIZĂ TEHNICĂ	
VERIFICATOR ATESTAT	NUME, PRENUME
EXPERT TEHNIC	SEMNATURA
CERTIFICAT DE CALITATE	REFERAT/EXPERTIZĂ
NR. / DATA	
BENEFICIAR: S.C. METROREX S.A.	
TITLUL DTP: LIVRABILUL 9	
DOCUMENTAȚIE DE LICITAȚIE PENTRU PACHETUL 1. STRUCTURA DE REZISTENȚĂ	
MAGISTRALA 6. 1 MAI - OTOPENI	
PHAZA 1.1. SECȚIUNEA 1.1 MAI - TOKYO. STRUCTURA DE REZISTENȚĂ ȘI GALERII ȘI TUNEL	
CENTRELE BENEFICIARILOR. CAPITOLUL 4. PĂRȚI DESENATE	
REVIZIA 3. 2016	
DESENAT	NUME SI PRENUME
PROIECTAT	Ing. CONSTANTIN BOGDAN
VERIFICAT	Ing. ALECU GABRIELA
SEF PROIECT SPECIALITATE	Ing. VLASCEANU MARIUS
SEF PROIECT	Ing. ALECU GABRIELA
SCARA:	1:500
DATA:	Mai 2016
TITLUL PLANULUI:	
PLAN DEZAFECTĂRI SITUAȚIE EXISTENTĂ	
OBIECT 13 STAȚIA TOKYO	