


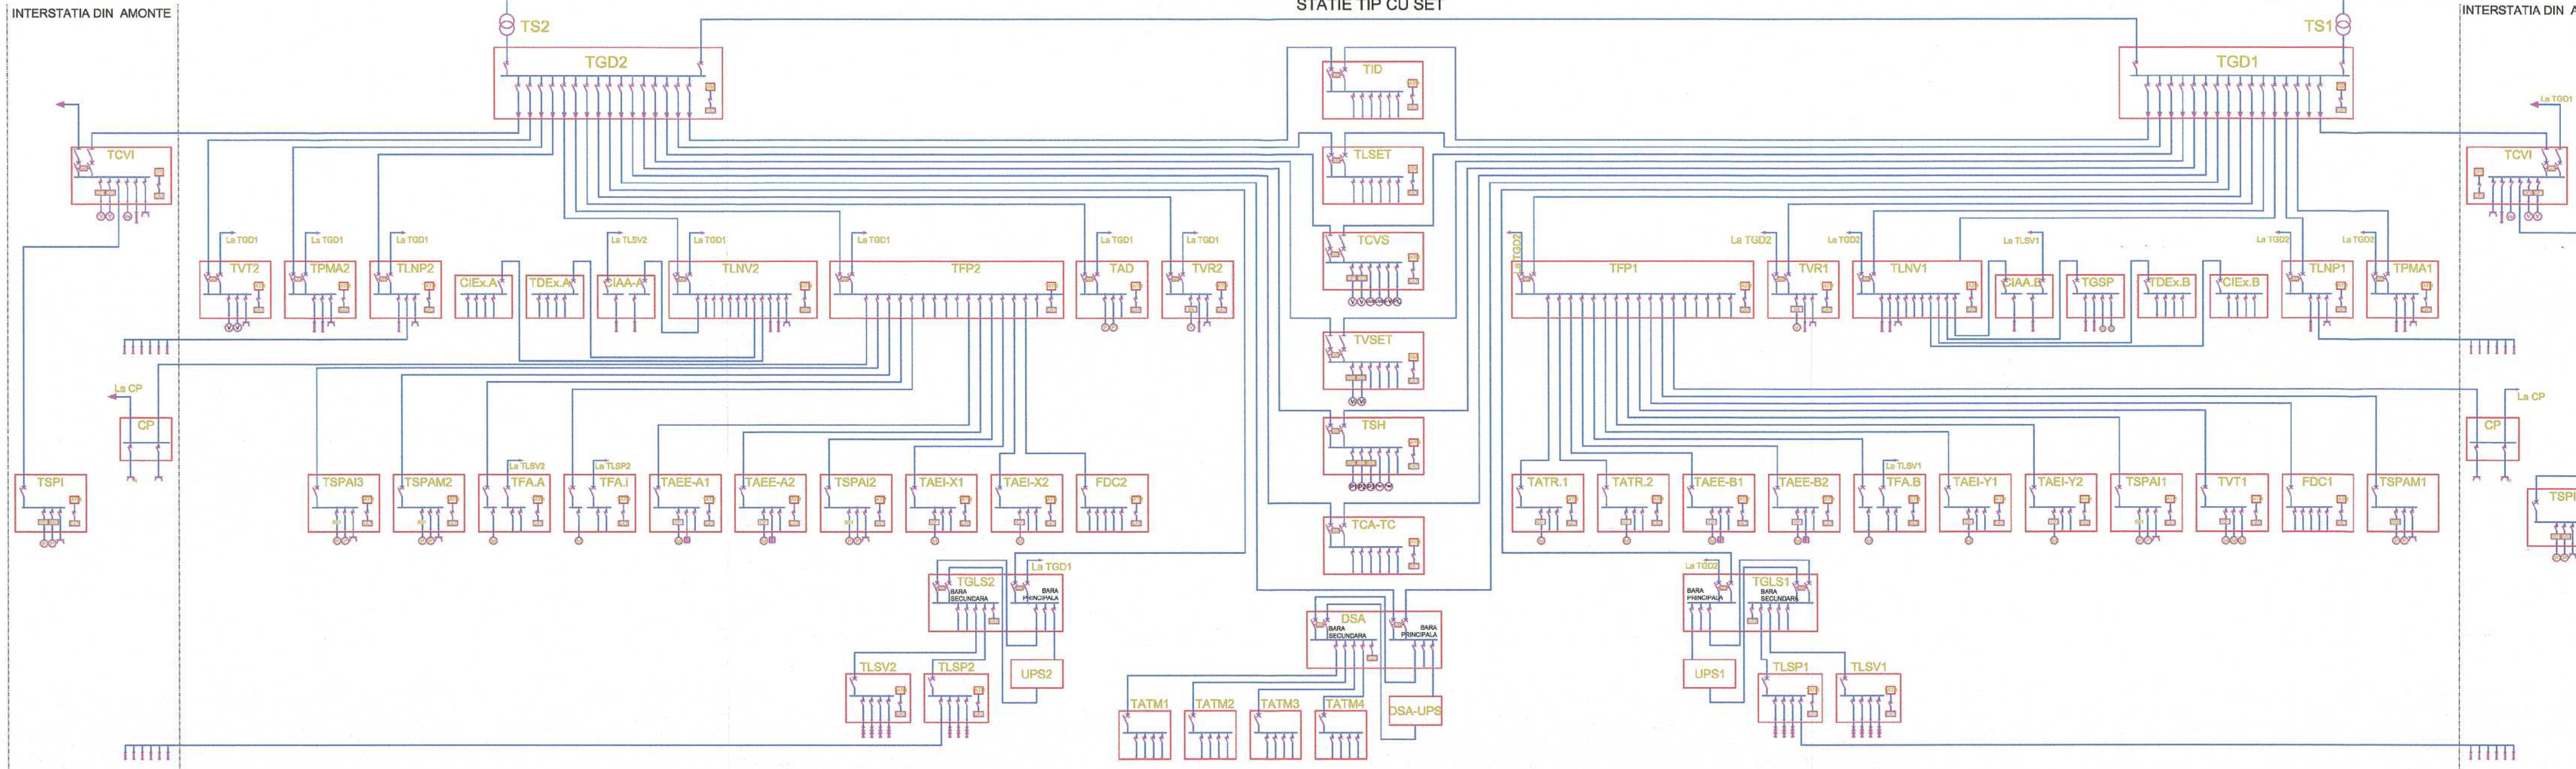

STATIE TIP CU SET



- LEGENDA:**
- TS - Transformator de statie;
 - TGD - Tablou general de distributie;
 - TFP - Tablou forta peron;
 - TLNV - Tablou iluminat normal vestibul;
 - TLNP - Tablou iluminat normal peron;
 - TGLS - Tablou general de iluminat de siguranta;
 - TLSP - Tablou de iluminat de siguranta peron;
 - UPS - Sursa de tensiune sigura;
 - TCVS - Tablou centrala de ventilatie statie;
 - TCVI - Tablou centrala de ventilatie interstatie;
 - TVR - Tablou ventilatie reactivare;
 - TVT - Tablou de ventilatie tehnologica;
 - TVPT - Tablou ventilatie post-trafo;
 - TSPI - Tablou statie de pompare interstatie;
 - TSH - Tablou statie de hidrofor;
 - TPMA - Tablou put de mare adancime;
 - TSPAI - Tablou statie pompare ape de infiltrati;
 - TSPAM - Tablou statie pompare ape menajere;
 - TAEI - Tablou alimentare escalator interior;
 - TFA - Tablou forta ascensor;
 - TGSP - Tablou grupuri sanitare pentru public;
 - CIAA - Cutie de iluminat acoperiri de acces;
 - TATM - Tablou alimentare telemecanica;
 - CP - Cutie cu prize;
 - TDEx - Tablou degivrare exterior;
 - CIEx - Cutie iluminat exterior;
 - TB - Tablou borne.

PLAN CU CARACTER INFORMATIV

COORDONARE		
SEF PROIECT	NUME SI PRENUME	SEMNATURA
DIRECTOR PROIECT / DIRECTOR PROIECT ADIUNCT	Prof. Ing. HISAYOSHI YOSHIKAWA / Ing. SORIN CALINESCU	
SEF PROIECT	Ing. RADU DUMITRU	
SEF DEPARTAMENT		
PLAN GENERAL	Ing. VLASCEANU MARIUS	
RETELE EDILITARE	dr. Ing. GEORGESCU LUIZA	
ARHITECTURA	arh. TRICA MADALINA	
GEOTEHNICA SI HIDROGEOLOGIE	Ing. CIUGUDEAN-TOMA VIORICA	
STRUCTURI	Ing. BOROIANU CATALIN	
INSTALATII COMPLEXE	Ing. POPA LIVIU	
AUTOMATIZARI	Ing. STOICA ALINA	

REVIZIA				
REV.	EDITIA	DATA	DOCUMENTUL CARE A GENERAT REVIZIA	DESENAT VERIFICAT
01				
02				
03				
04				
05				

VERIFICARE ATESTATA / EXPERTIZA TEHNICA

VERIFICATOR ATESTAT EXPERT TEHNIC	NUME, PRENUME	SEMNATURA	CERINTA DE CALITATE	REFERAT/EXPERTIZA NR. / DATA

BENEFICIAR: S.C. METROREX S.A.		NR. DTP: 6.01.DA16.02PGA.0.00	
TITLUL DTP: LIVRABILUL 9.		FAZA: D.A.	
Documentatie de licitatie pentru Pachetul 1. Structura de rezistenta.		DEPART.: INSTALATII COMPLEXE	
Magistrala 6.1 Mai - Otopeni		COD PLAN: 6.01.DA16.02PGA.0.00-PD.003.POM.MTX.03	
Pachetul 1.1.1 Mai - Tokyo		TITLUL PLANULUI:	
Certificat beneficiarului. Capitolul 4. Partea celerata.		SCARA: -	
Revizii 3. 2016		LA JOASA TENSIIUNE PENTRU O STATIE	
		DE METROU CU SET.	
DESENAT	Ing. RODICA ROTARU	SEMNATURA	DATA:
PROIECTAT	Ing. RODICA ROTARU		
VERIFICAT	Ing. LIVIU POPA		
SEF DEPARTAMENT	Ing. LIVIU POPA		



6A4 297x1260=0.374m²