


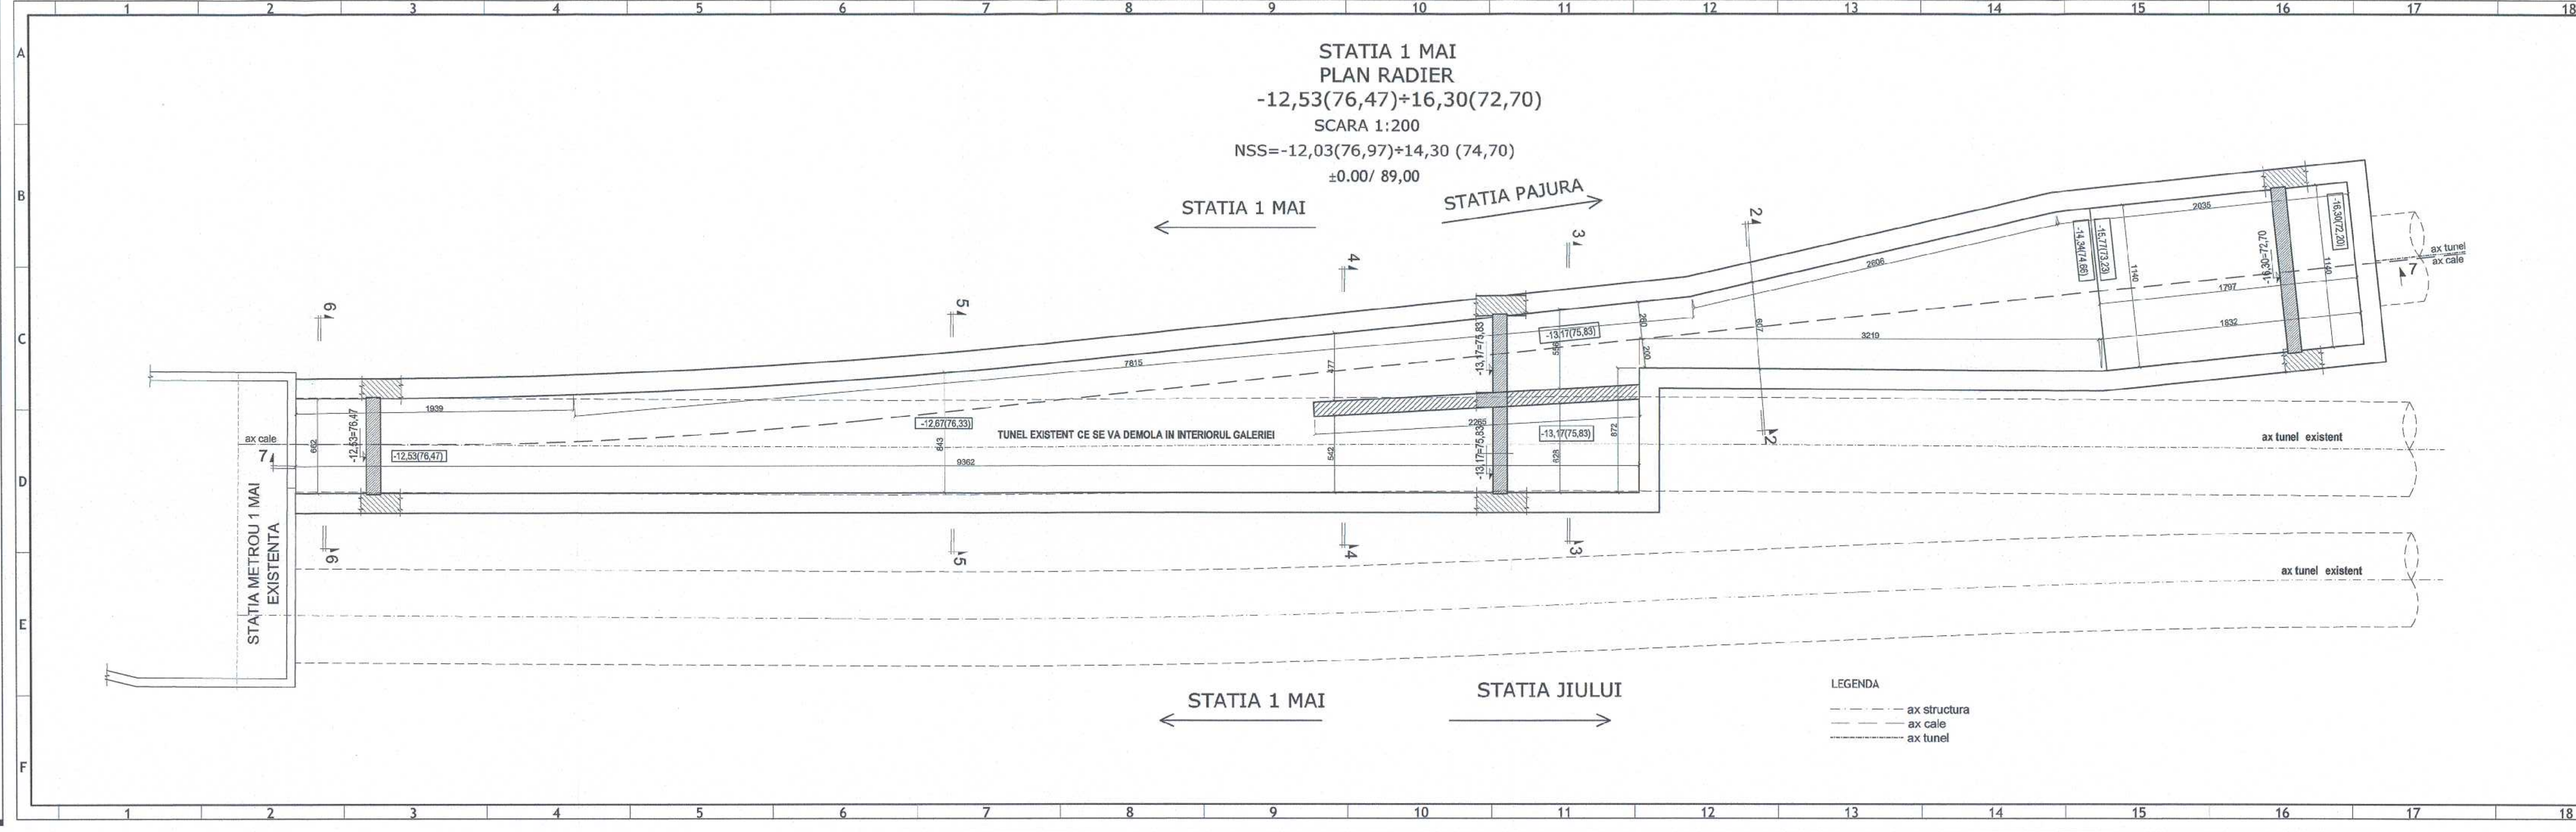

- MATERIALE:
- Beton armat: C30/37
 - Beton simplu: C8/10
 - Otel beton OB37, BST500
 - Lamine S235

±0.00 = 89,00 RMN

MAGISTRALA 6. 1 MAI - OTOPENI
01. STATIA 1MAI

COORDONARE				
SEF PROIECT	NUME SI PRENUME	SEMNATURA		
DIRECTOR PROIECT / DIRECTOR PROIECT ADJUNCT	Prof. Ing. HIRAYOSHI YOSHIKAWA / Ing. SORIN CALINESCU			
SEF PROIECT	Ing. RADU DUMITRU			
SEF DEPARTAMENT				
PLAN GENERAL	Ing. VLASCLEANU MARIUS			
RETELE EDILITARE	dr. Ing. GEORGESCU LUIZA			
ARHITECTURA	arh. TRICA MADALINA			
GEOTEHNICA SI HIDROGEOLOGIE	Ing. CIUGUDEAN-TOHA VIORICA			
STRUCTURI	Ing. BOROIANU CATALIN			
INSTALATII COMPLEXE	Ing. POPA LIVIU			
AUTOMATIZARI	Ing. ALINA STOICA			
REVIZIA				
REV.	EDITA	DATA	DOCUMENTUL CARE A GENERAT REVIZIA	DESENAT
01				
02				
03				
04				
05				
VERIFICARE ATESTATA / EXPERTIZA TEHNICA				
VERIFICATOR ATESTAT EXPERT TEHNIC	NUME, PRENUME	SEMNATURA	CERINTA DE CALITATE	REFERAT/EXPERTIZA NR. / DATA:
BENEFICIAR: S.C. METROREX S.A.				
TITLUL DTP: LIVRABILUL 6. MAGISTRALA 6. 1 MAI - OTOPENI. Proiect Tehnic Preliminar pentru Pachetul 1. Structura de rezistenta. Magistrala 6. 1 Mai - Otopeni Pachetul 1.1. 1 Mai - Tokyo Structura de rezistenta statii, galerii si tunele VOL.4. STRUCTURA DE REZISTENTA - STATII SI GALERII. REVIZIA 3 - 2016.			NR. DTP: 6.01.DA16.4STRS.0.00 FAZA: DA DEPART.: STRUCTURI COD PLAN: 6.01.DA16.4STRS.0.01-PD.004.PDM.MTX.03	
DESENAT	NUME SI PRENUME	SEMNATURA	SCARA:	TITLUL PLANULUI:
PROIECTAT	Ing. PETRESCU ANA		1:200	STATIA 1 MAI
VERIFICAT	Ing. IFTODE ALEXANDRU		DATA:	CENTRALA DE VENTILATIE
SEF PROIECT SPECIALITATE	Ing. BOROIANU CATALIN		octombrie 2016	PLAN RADIER

Prezentul document este proprietatea intelectuală a asocierii.
Reproducerea sau difuzarea acestuia este interzisă dacă nu există acordul scris al asocierii.



5A4 297x1050=0.312m²