


SECȚIUNE LONGITUDINALĂ 7 - 7
SCARA 1:200

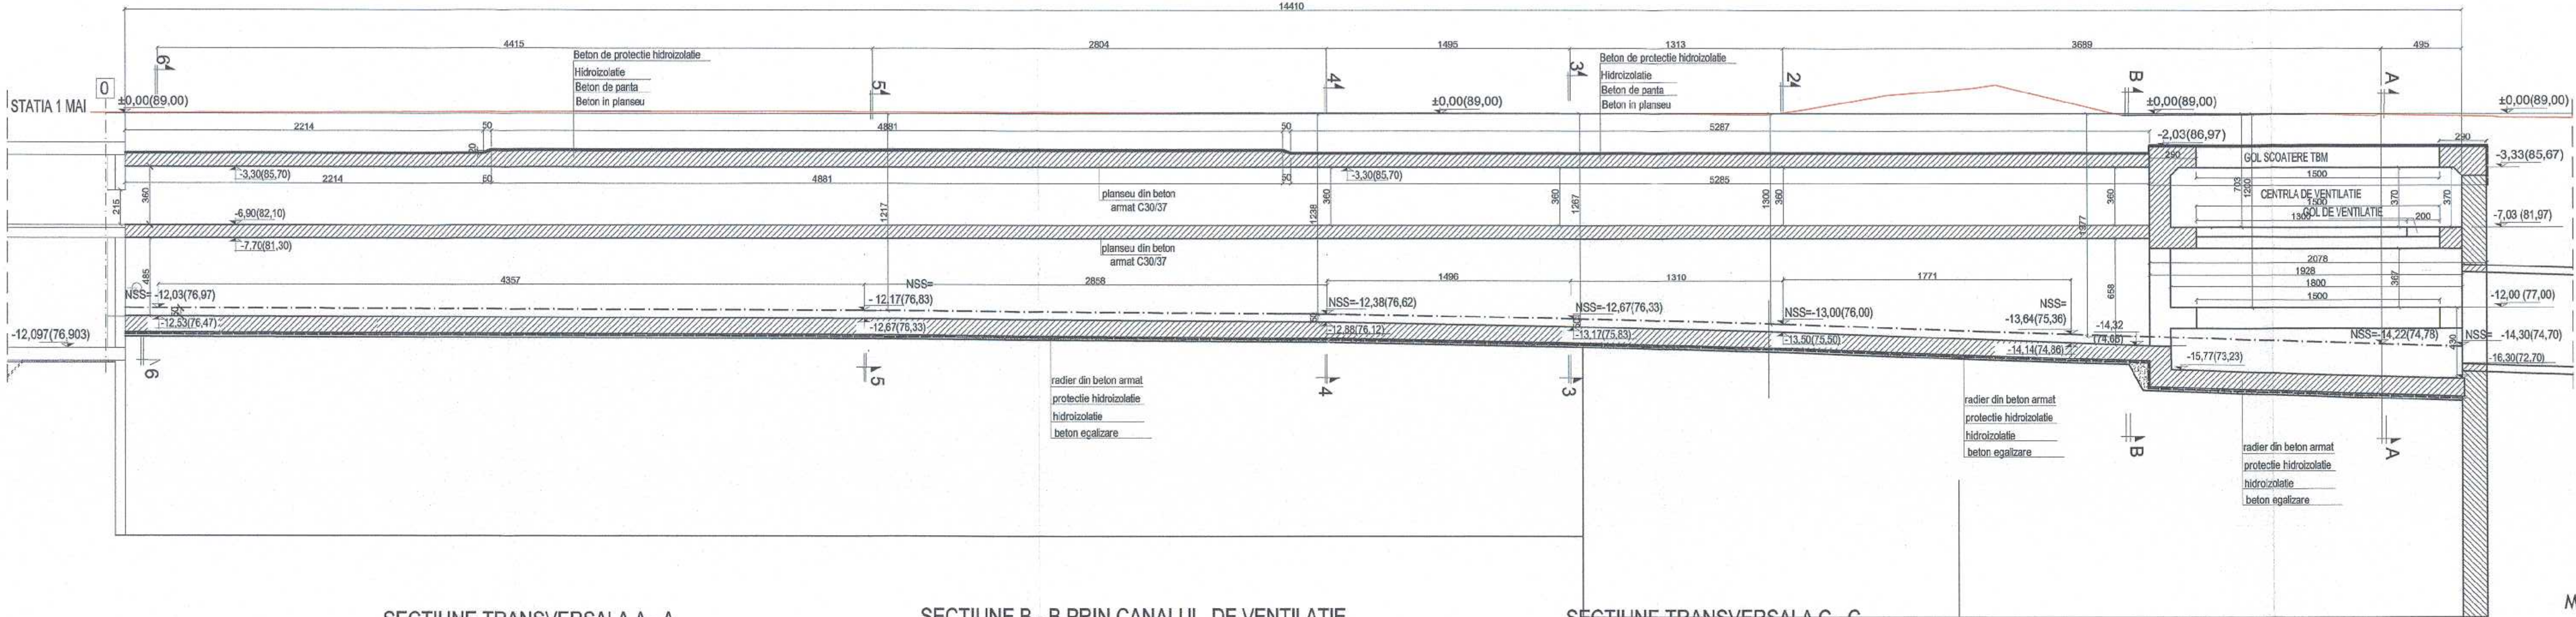


- MATERIALE:**
- Beton armat: C30/37
 - Beton simplu: C8/10
 - Otel beton OB37, BST500
 - Lamine S235

±0.00 = 89,00 RMN




MAGISTRALA 6. 1 MAI - OTOPENI
01. STATIA 1MAI


SECȚIUNE TRANSVERSALĂ A - A
Scara 1:200

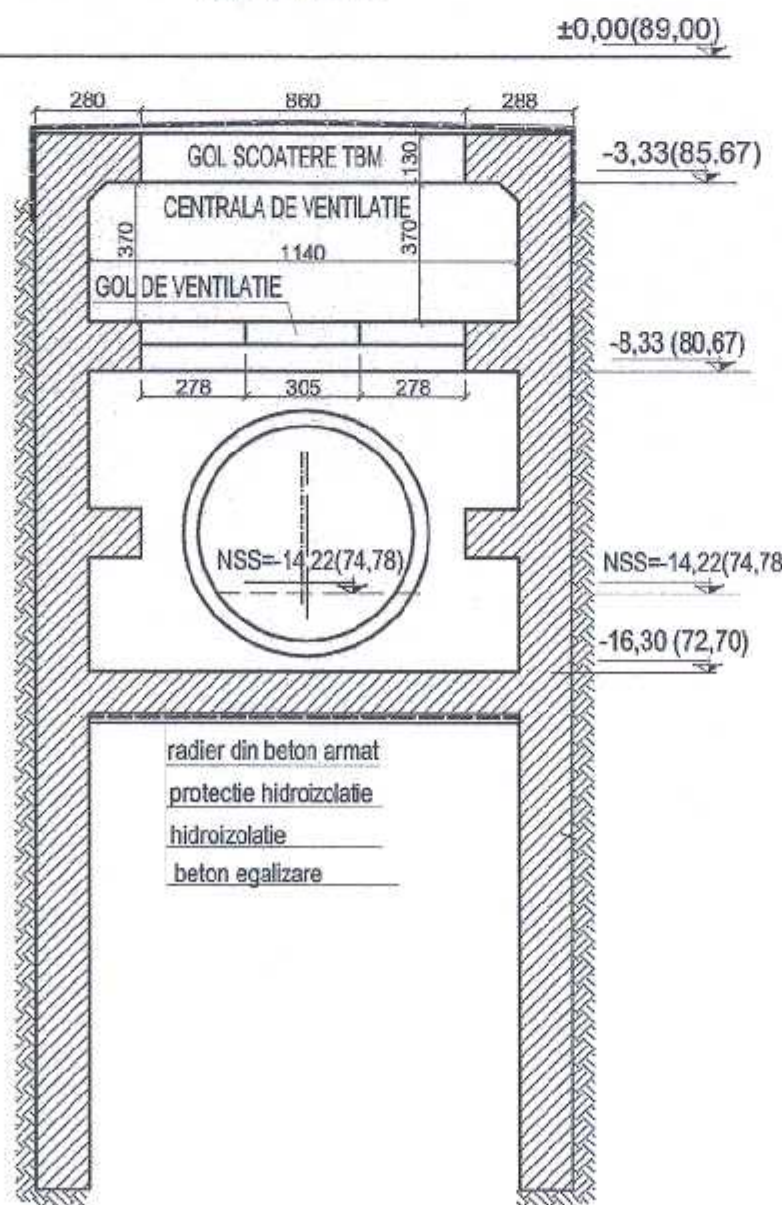

SECȚIUNE B - B PRIN CANALUL DE VENTILATIE
SCARA 1:200

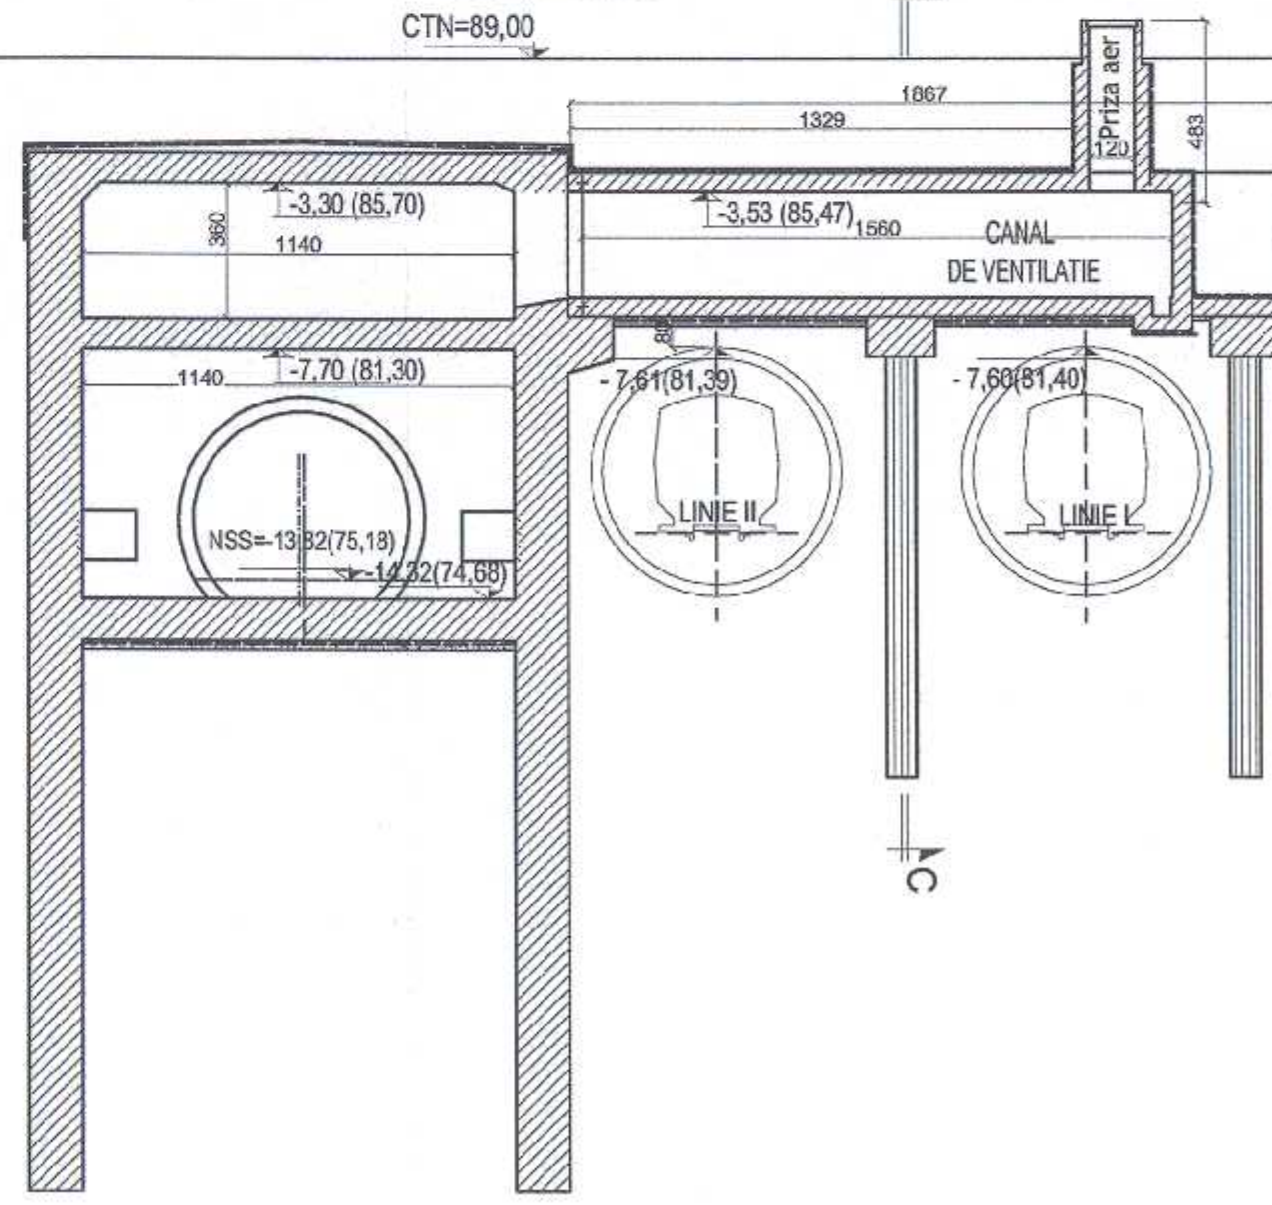

SECȚIUNE TRANSVERSALĂ C - C
SCARA 1:200

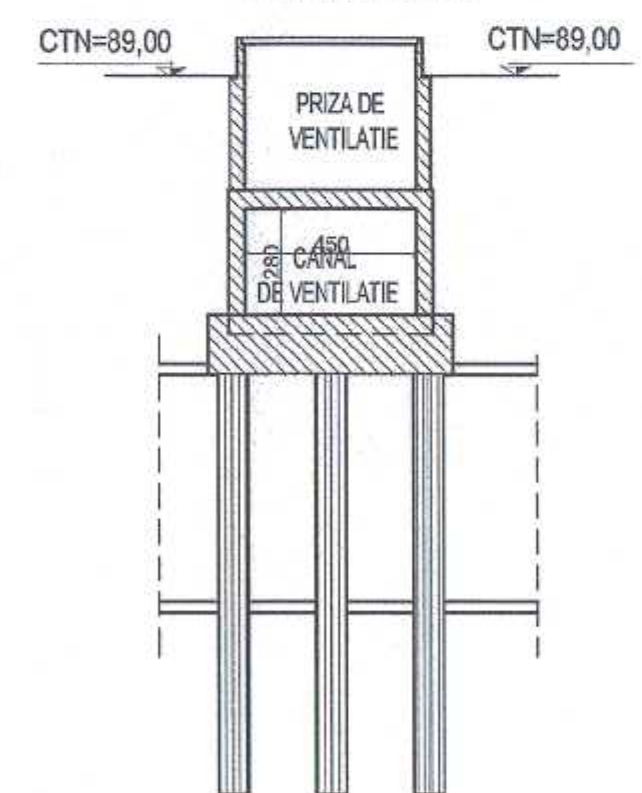

COORDONARE

SEF PROIECT	NUME SI PRENUME	SEMANATURA
DIRECTOR PROIECT / DIRECTOR PROIECT ADIUNCT	Prof. Ing. HISAYOSHI YOSHIKAWA / Ing. SORIN CALINESCU	
SEF PROIECT	Ing. RADU DUMITRU	
SEF DEPARTAMENT		
PLAN GENERAL	Ing. VLASCEANU MARIUS	
RETELE EDILITARE	dr. Ing. GEORGESCU LUIZA	
ARHITECTURA	Arh. TRICA MADALINA	
GEOTEHNICA SI HIDROGEOLOGIE	Ing. CIUGUDEAN-TOMA VIORICA	
STRUCTURI	Ing. BOROIANU CATALIN	
INSTALATII COMPLEXE	Ing. POPA LIVIU	
AUTOMATIZARI	Ing. ALINA STOICA	

REVIZIA

REV.	EDITIA	DATA	DOCUMENTUL CARE A GENERAT REVIZIA	DESENAT	VERIFICAT
01					
02					
03					
04					
05					

VERIFICARE ATESTATA / EXPERTIZA TEHNICA

VERIFICATOR ATESTAT EXPERT TEHNIC	NUME, PRENUME	SEMANATURA	CERINTA DE CALITATE	REFERAT / EXPERTIZA NR. / DATA

BENEFICIAR: S.C. METROREX S.A.

TITLUL DTP:

LIVRABILUL 6, MAGISTRALA 6, 1 MAI - OTOPENI.

NR. DTP: 6.01.DA16-ASTRS.0.00

Proiect Tehnic Preliminar pentru Pachetul 1. Structura de rezistenta.

Magistrala 6, 1 Mai - Otopeni

Pachetul 1.1, 1 Mai - Tokyo

Structura de rezistenta statii, galerii si tunel

VOL. 4. STRUCTURA DE REZISTENTA - STATII SI GALERII. REVIZIA 3 - 2016.

FAZA: DA

DEPART.: STRUCTURI

COD PLAN: 6.01.DA16-ASTRS.0.01-PD.005.POM.MTX.03

DESENAT	NUME SI PRENUME	SEMANATURA	SCARA:	TITLUL PLANULUI:
PROIECTAT	Ing. PETRESCU ANA		1:200	STATIA 1 MAI
VERIFICAT	Ing. IFTODE ALEXANDRU		DATA:	CENTRALA DE VENTILATIE
SEF PROIECT SPECIALTATE	Ing. BOROIANU CATALIN		octombrie 2016	SECȚIUNE LONGITUDINALĂ
				SECȚIUNI A-A; B-B SI C-C

