
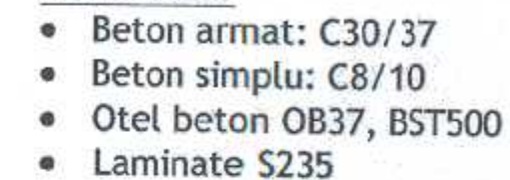
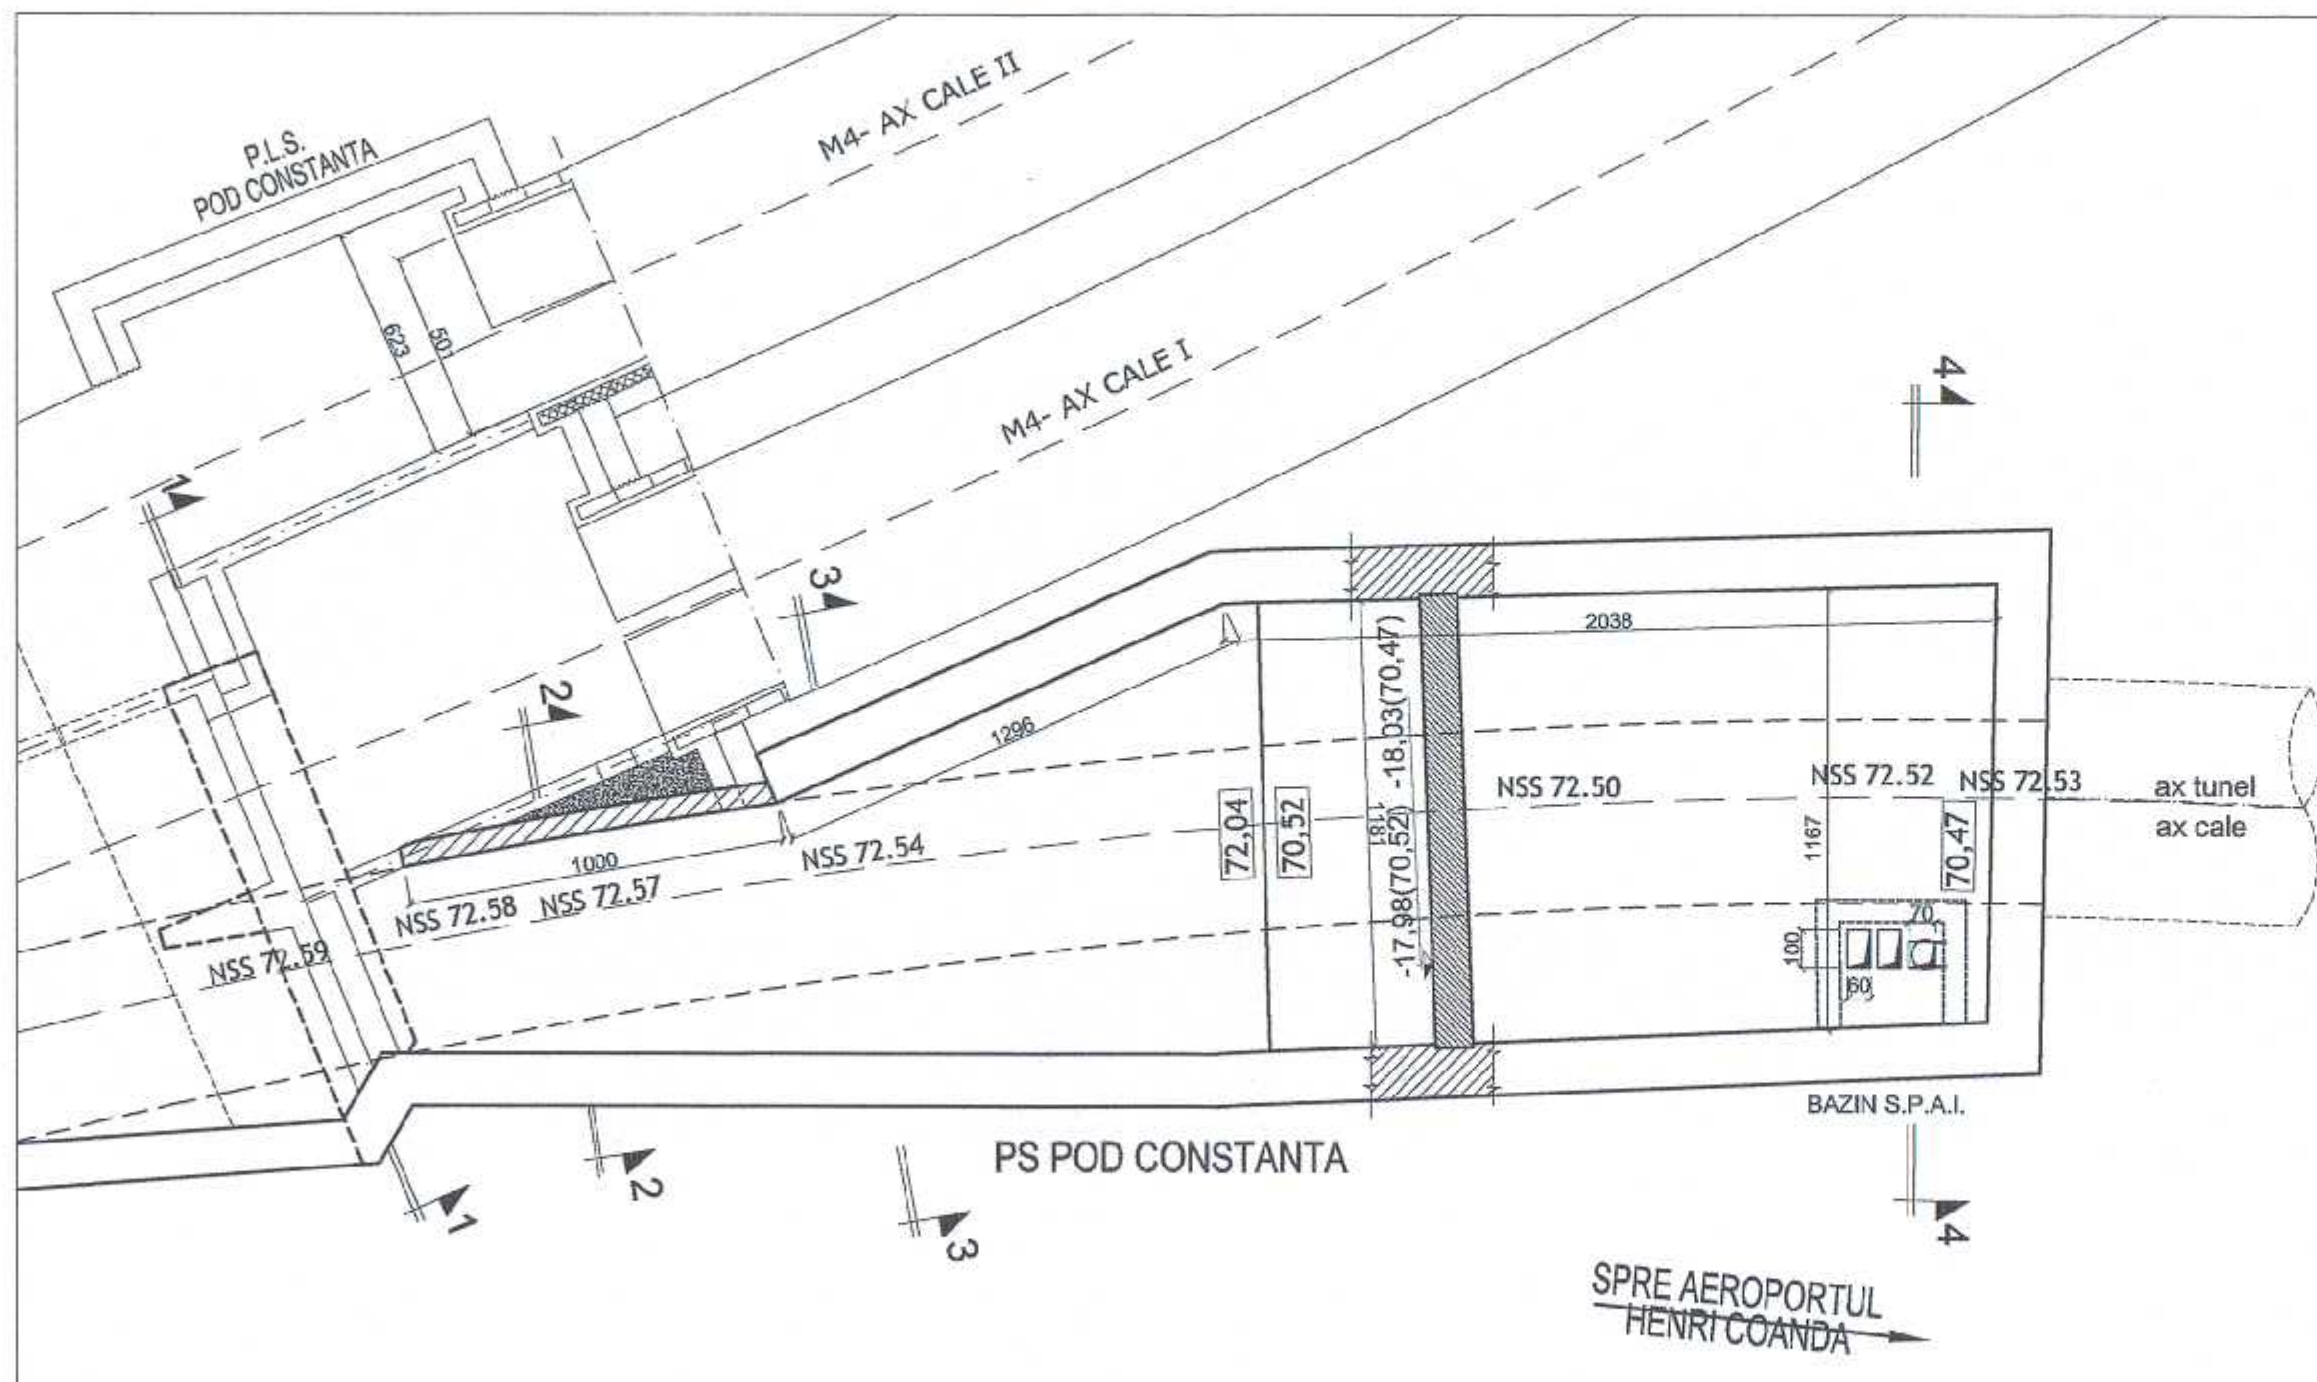


±0.00/ 88,50


$$\pm 0.00 = 88,50 \text{ RMN}$$

MAGISTRALA 6. 1 MAI - OTOPENI
02. INTERSTATIA 1MAI- PAJURA

 

		COORDONARE
ŞEF PROIECT	NUME ŞI PRENUME	SEMNĂTURĂ
DIRECTOR PROIECT / DIRECTOR PROIECT ADJUNCT	Prof. Ing. HISAYOSHI YOSHIKAWA / Ing. SCRIN CĂLINESCU	
ŞEF PROIECT	/Ing. RADU DUMITRU	
ŞEF DEPARTAMENT		
PLAN GENERAL	/Ing. VLĂSCLEANU MARIUS	
REȚELE EDILITARE	/Ing. GEORGESCU LUIZA	
ARHITECTURĂ	/Arh. TRICA MADALINA	
GEOTEHNICĂ ŞI HIDROGEOLOGIE	/Ing. CIUGUDEAN-TOMA VIORICA	
STRUCTURI	/Ing. BOROIANU CĂTĂLIN	
INSTALAȚII COMPLEXE	/Ing. POPA LIVIU	
AUTOMATIZĂRI	/Ing. ALINA STOICA	

					REVIZIA	
REV.	EDIȚIA	DATA	DOCUMENTUL CARE A GENERAT REVIZIA	DESENAT	VERIFICAT	
01						
02						
03						
04						
05						

VERIFICARE ATESTATĂ / EXPERTIZĂ TEHNICĂ

VERIFICATOR ATESTAT EXPERT TEHNIC	NUME, PRENUME	SEMNĂTURA	CERINȚA DE CALITATE	REFERAT/EXPERTIZĂ	NR. / DATA

BENEFICIAR:	S.C. METROREX S.A.
-------------	--------------------

TITLUL DTP: LIVRABILUL 6. MAGISTRALA 6. 1 MAI - OTOPENI.

Proiect Tehnic Preliminar pentru Pachetul 1. Structura de rezistență.

Magistrala 6. 1 Mai - Otopeni


VOL.4. STRUCTURA DE REZISTENTA - STATII SI GALERII, REVIZIA 3 - 2016.

VOLE. STRUCTURA DE REZISTENTA - STATII SI GALERII, REVIZIA 3 - 2015.

	NUME SI PRENUME	CEA/INSTRUMENT	
--	-----------------	----------------	--

	NUME ȘI PRENUME	SEMNĂTURA	SE
RECELAUT	T. L. DUMESCU		

DESENAT	Teh. PETRESCU ANA	
---------	-------------------	---

PROIECTAT	Ing. IFTODE ALEXANDRU	
-----------	-----------------------	--

VERIFICAT	Ing. BOROIANU CĂTĂLIN		D
-----------	-----------------------	---	---

SEF PROIECT SPECIALTATE	Ing. BOROIANU CATALIN		cc
-------------------------	-----------------------	---	----





	8	
--	---	--

[illegible]

NR. DTP: 6.01.DA16.4STRS.0.00

FAZA : D

DEPART.: STRUCTURE

COD PLAN: 6.01.DA16.ASTRS.0.02-PD.004.POM.MTX.03

TITLUL PLANULUI:

INTERSTATIA 1 MAI - PAJURA

CENTRALA DE VENTILATIE
PLAN RADIER

6


3A4 297x550

DATE _____

