


STAȚIA PAJURA - PLAN PLANSEU SUPERIOR
NSS= -12.40(74.90)
±0.00 = 87.30

← STAȚIA 1 MAI → STAȚIA EXPOZIȚIEI



NOTA: Dimensiunile etajelor prezentate în desen reprezintă dimensiuni maxime, în acest sens Contractantul va trebui să înțeleagă proiectul cu dimensiunile etajelor în funcție de cele prezentate.

LEGENDA

- ax structură
- ax colo
- ax scări
- element din beton armat
- pozic. coloană sublocaș
- planșeu reprezentat în planșeu de referință

- MATERIALE:
- Beton armat în incintă: C30/37
 - Beton armat în structură: C40/45
 - Beton simplu: C8/10
 - Otel beton OB37, BST500
 - Laminele S235

±0.00 = 87,30 RMN MAGISTRALA 6. 1 MAI - OTOPENI
03. STAȚIA PAJURA

COORDONARE					
SEF PROIECT	NUME SI PRENUME	SEMNATURA			
DIRECTOR PROIECT / DIRECTOR PROIECT ADJUNCT	Ing. RASOARU TOSKINIA / Ing. SORE DINESCU				
SEF DEPARTAMENT	Ing. RASOARU TOSKINIA				
PLAN GENERAL	Ing. VLASCEANU MARIUS				
REȚELE ELECTRICE	Ing. GEORGESCU LUCIA				
ARHITECTURA	Ing. TRICA MADALINA				
GEOTEHNICA SI HIDROGEOLOGIE	Ing. CIURUGEAN-TOA VIORELA				
STRUCTURI	Ing. BOROMANU CATALIN				
INSTALAȚII COMPLEXE	Ing. PAVLESCU VASILE				
AUTOMATIZARI	Ing. DUMITRESCU CUNSTANTIN				
REVIZIA					
REV.	EDITA	DATA	DOCUMENTUL CARE A GENERAT REVIZIA	DESENAT	VERIFICAT
01					
02					
03					
04					
05					
VERIFICARE ATESTATĂ / EXPERTIZĂ TEHNICĂ					
VERIFICATOR ATESTAT	NUME, PRENUME	SEMNATURA	CERTATA	REFERAT/EXPERTIZĂ NR.	DATA
EXPERT TEHNIC					
BENEFICIAR: S.C. METROREX S.A.					
TITLUL DTP: LIVRABILUL 9.					
Documentație de licitație pentru Proiectul 1. Structura de rezistență.					
Măscărat: 1. Mai - Otopeni					
Planșea 1.1. Mai - Otopeni					
Căminul 1.1. Mai - Otopeni					
Revizii 2. 2018					
DESENAT	NUME SI PRENUME	SEMNATURA	SCALA	TITLUL PLANULUI:	
PROIECTAT	Ing. IONUT VALERIE		1:200	STAȚIA PAJURA	
VERIFICAT	Ing. BOROMANU CATALIN			PLAN PLANSEU SUPERIOR	
SEF DEPARTAMENT					

- Numarul, pozitia si dimensiunea golurilor pentru instalatii electromecanice si de curenti slabi se va definitiva la elaborarea proiectului tehnic realizat de antreprenorul lucrarilor de structura de rezistență. Acesta are obligatia sa se coordoneze cu contractorii desemnati pentru realizarea lucrarilor de instalatii electromecanice si de curenti slabi.

- Dimensiunile sectiunilor transversale ale stalpilor sunt maxime admisibile.