

PLAN PERON COTA -12,25

SCARA 1:200

STAȚIA EXPOZIȚIEI




±0.00=+87.05

NSS = -13.25 (+73.80)

← STAȚIA PAJURA

→ STAȚIA PIAȚA MONTREAL

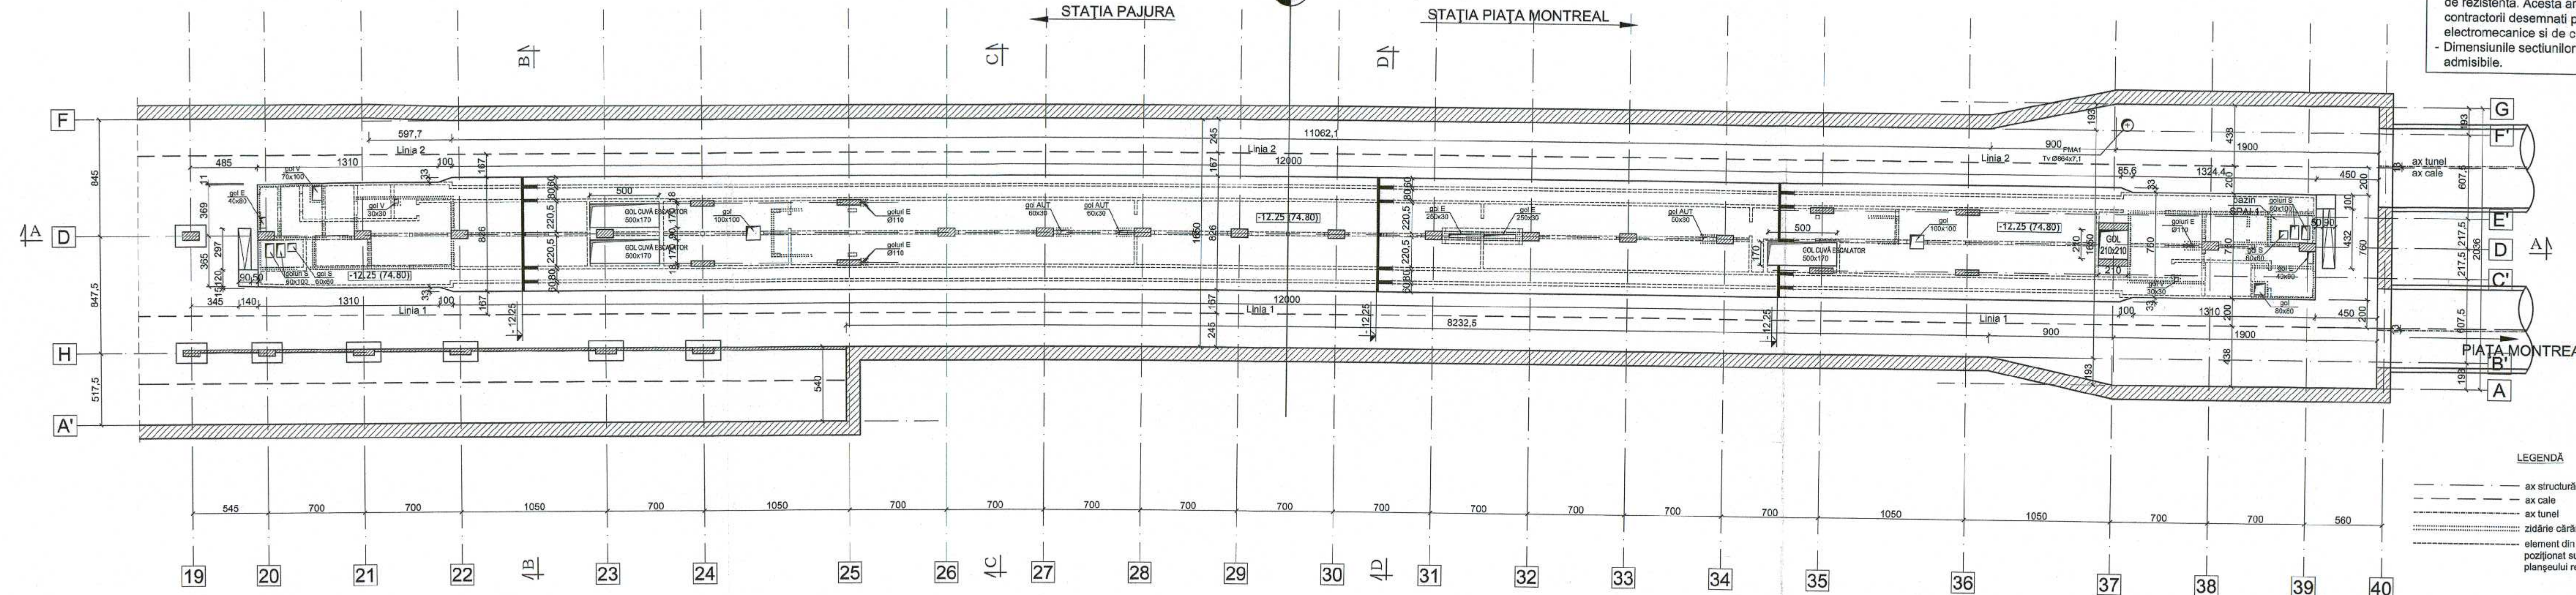

- Numarul, pozitia si dimensiunea golurilor pentru instalatii electromecanice si de curenti slabi se va definitiva la elaborarea proiectului tehnic realizat de antreprenorul lucrarilor de structura de rezistenta. Acesta are obligatia sa se coordoneze cu contractorii desemnati pentru realizarea lucrarilor de Instalatii electromecanice si de curenti slabi.

- Dimensiunile sectiunilor transversale ale stalpilor sunt maxime admisibile.

MATERIALE:

- Beton armat: C30/37
- Beton simplu: C8/10
- Otel beton OB37, BST500
- Lamine S235

±0.00 = 87,05 RMN

MAGISTRALA 6. 1 MAI - OTOPENI
05. STAȚIA EXPOZIȚIEI

COORDONARE		
SEF PROIECT	NUME SI PRENUME	SEMNATURA
DIRECTOR PROIECT / DIRECTOR PROIECT ADJUNCT	Prof. Ing. HISAYOSHI YOSHIKAWA / Ing. SORIN CALINESCU	
SEF PROIECT	Ing. RADU DUMITRU	
SEF DEPARTAMENT		
PLAN GENERAL	Ing. VLĂSCĂANU MARIUS	
REȚELE EDILITARE	dr. Ing. GEORGESCU LUIZA	
ARHITECTURA	arh. TRICĂ MADALINA	
GEOTEHNICĂ ȘI HIDROGECOLOGIE	Ing. CIUGUDEAN-TOMA VIORICA	
STRUCTURI	Ing. BOROIANU CĂTĂLIN	
INSTALAȚII COMPLEXE	Ing. POPA LIVIU	
AUTOMATIZĂRI	Ing. STOICA ALINA	

REVIZIA				
REV.	EDIȚIA	DATA	DOCUMENTUL CARE A GENERAT REVIZIA	VERIFICAT
01				
02				
03				
04				
05				

VERIFICARE ATESTATĂ / EXPERTIZĂ TEHNICĂ				
VERIFICATOR ATESTAT EXPERT TEHNIC	NUME, PRENUME	SEMNATURA	CERINȚA DE CALITATE	REFERAT/EXPERTIZĂ NR. / DATA

BENEFICIAR: S.C. METROREX S.A.		NR. DTP: 6.01.DA16.4STRS.0.00	
TITLUL DTP: LIVRABILUL 9.		FAZA: D.A.	
Documentație de licitație pentru Pachetul 1. Structura de rezistență.		DEPART.: STRUCTURI	
Magistrala 6. 1 Mai - Otopeni		COD PLAN: 6.01.DA16.4STRS.0.05-PO.003.POM.MTX.03	
Pachetul 1.1. 1 Mai - Tokyo			
Centrale beneficiarului. Capitolul 4. Partii desenate.			
Revizia 3. 2016			

DESENAT	NUME ȘI PRENUME	SEMNATURA	SCARA:	TITLUL PLANULUI:
PROIECTAT	Ing. DĂRĂBAN SILVIU		1:200	STAȚIA EXPOZIȚIEI
VERIFICAT	Ing. DĂRĂBAN SILVIU		DATA:	PLAN PERON
SEF DEPARTAMENT	Ing. BOROIANU CĂTĂLIN		octombrie 2016	