

PLAN SUBPERON
SCARA 1:200

STAȚIA EXPOZIȚIEI

±0.00=+87.05
NSS = -13.25 (+73.80)

STACIA PAJURA

STACIA PIATA MONTREAL

- Numarul, pozitia si dimensiunea golurilor pentru instalatii electromecanice si de curenti slabi se va definitiva la elaborarea proiectului tehnic realizat de antreprenorul lucrarilor de structura de rezistenta. Acesta are obligatia sa se coordoneze cu contractorii desemnati pentru realizarea lucrarilor de instalatii electromecanice si de curenti slabi.

- Dimensiunile sectiunilor transversale ale stalpilor sunt maxime admisibile.

NOTA:
Dimensiunile stalpilor prezentate in desen reprezinta dimensiunile maxime. Contractorul va trimite proiectul cu dimensionarea stalpilor in vederea aprobarii de catre Inginer conform normelor tehnice in vigoare.

MATERIALE:

- Beton armat: C30/37
- Beton simplu: C8/10
- Otel beton OB37, BST500
- Lamine S235

±0.00 = 87,05 RMN




MAGISTRALA 6. 1 MAI - OTOPENI 05. STAȚIA EXPOZIȚIEI

COORDONARE		
SEF PROIECT	NUME SI PRENUME	SEMNATURA
DIRECTOR PROIECT / DIRECTOR PROIECT ADIUNCT	Prof. Ing. HISAYOSHI YOSHIKAWA / Ing. SCRIN CALINESCU	
SEF PROIECT	Ing. RADU DUMITRU	
SEF DEPARTAMENT		
PLAN GENERAL	Ing. VLASCEANU MARIUS	
REȚELE EDILITARE	dr. Ing. GEORGESCU LUIZA	
ARHITECTURA	arh. TRICA MADALINA	
GEOTEHNICA SI HIDROGEOLOGIE	Ing. CIUGUDEAN-TOMA VIORICA	
STRUCTURI	Ing. BOROIANU CATALIN	
INSTALATII COMPLEXE	Ing. POPA LIVIU	
AUTOMATIZARI	Ing. STOICA ALINA	



REV.	EDITIA	DATA	DOCUMENTUL CARE A GENERAT REVIZIA	DESENAT	VERIFICAT
01					
02					
03					
04					
05					

VERIFICARE ATESTATA / EXPERTIZA TEHNICA


VERIFICATOR ATESTAT EXPERT TEHNIC	NUME, PRENUME	SEMNATURA	CERINTA DE CALITATE	REFERAT/EXPERTIZA NR. / DATA

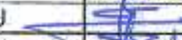BENEFICIAR: S.C. METROREX S.A.				
TITLUL DTP: LIVRABILUL 9.			NR. DTP: 6.01.DA16.4STRS.0.00	
Documentatie de licitatie pentru Pechetul 1. Structura de rezistenta.			FAZA: D.A.	
Magistrala 6.1 Mai - Cloteni			DEPART.: STRUCTURI	
Pechetul 1.1.1 Mai - Tokyo			COD PLAN: 6.01.DA16.4STRS.0.05-PD.004.POM.MTX.03	
Caracteristici beneficiarului: Capitolul 4. Partii desenate.				
Reviza 3. 2016.				
DESENAT	NUME SI PRENUME	SEMNATURA	SCARA:	TITLUL PLANULUI:
PROIECTAT	Ing. DARABAN SILVIU		1:200	STAȚIA EXPOZIȚIEI
VERIFICAT	Ing. BOROIANU CATALIN		DATA:	PLAN SUBPERON
SEF DEPARTAMENT	Ing. BOROIANU CATALIN		octombrie 2016	

Prezentul document este proprietatea intelectuală a asocierii. Reproducerea sau difuzarea acestuia este interzisă dacă nu există acordul scris al asocierii.

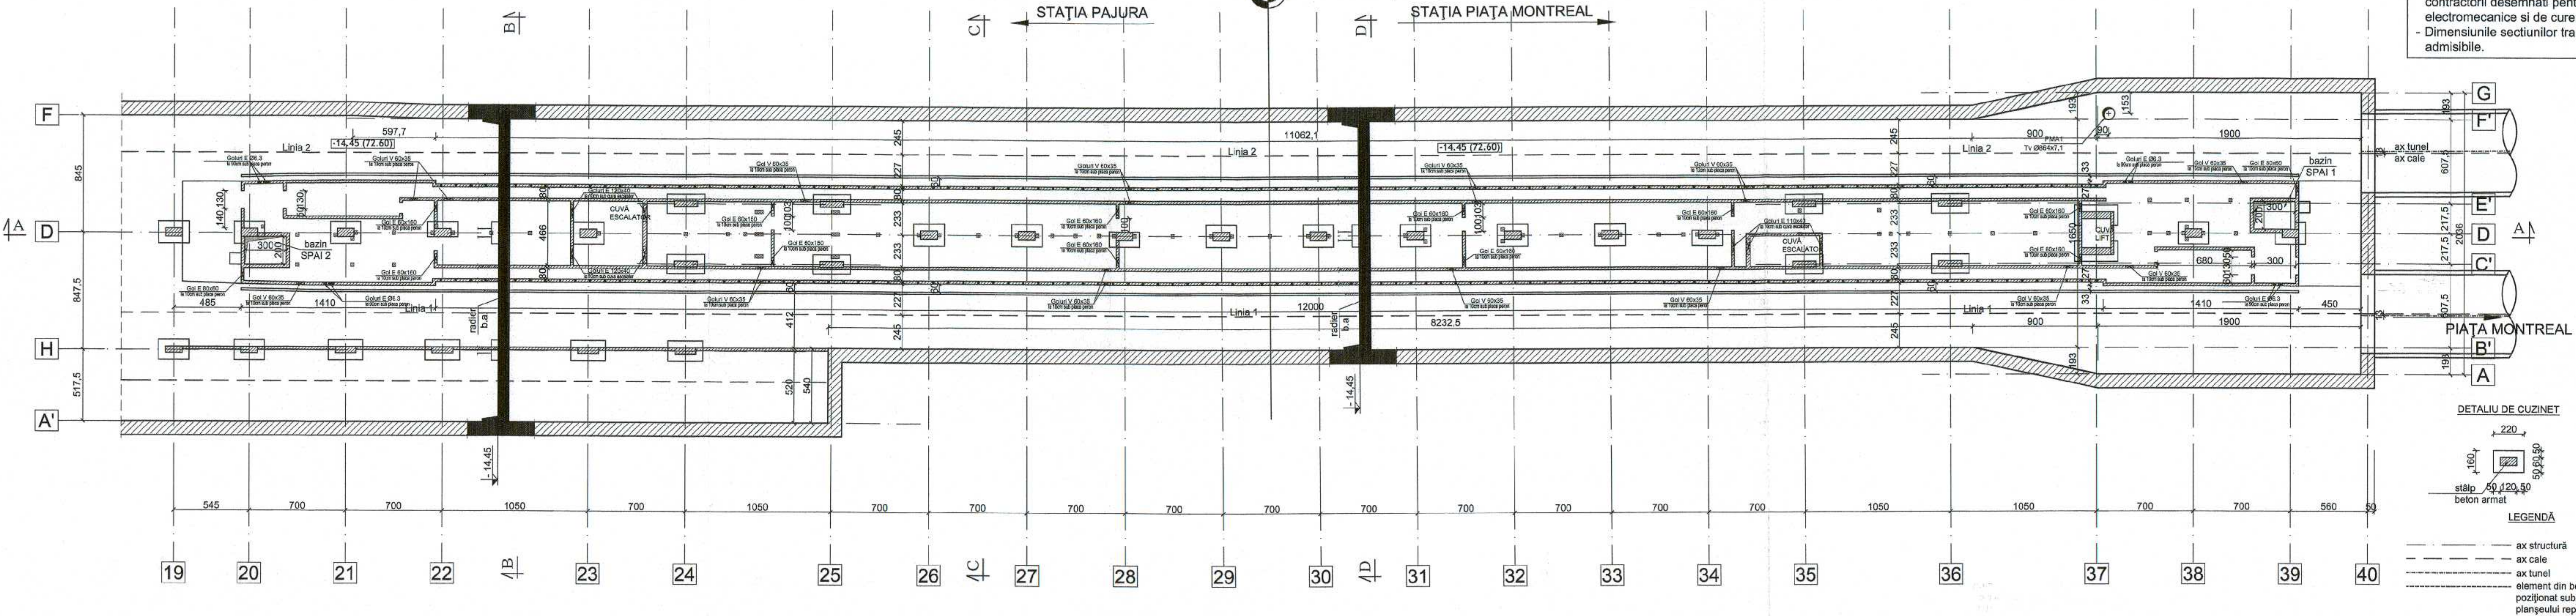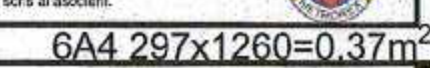

DETALIU DE CUZINET

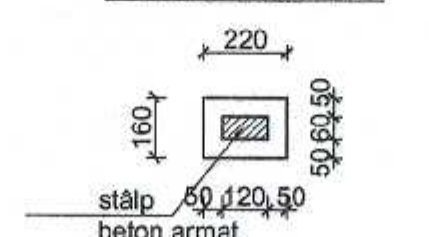

LEGENDA

- ax structură
- ax cale
- ax tunel
- element din beton armat poziționat sub/deasupra planșului reprezentat